




ALLINEAMENTO "A"  
1:50

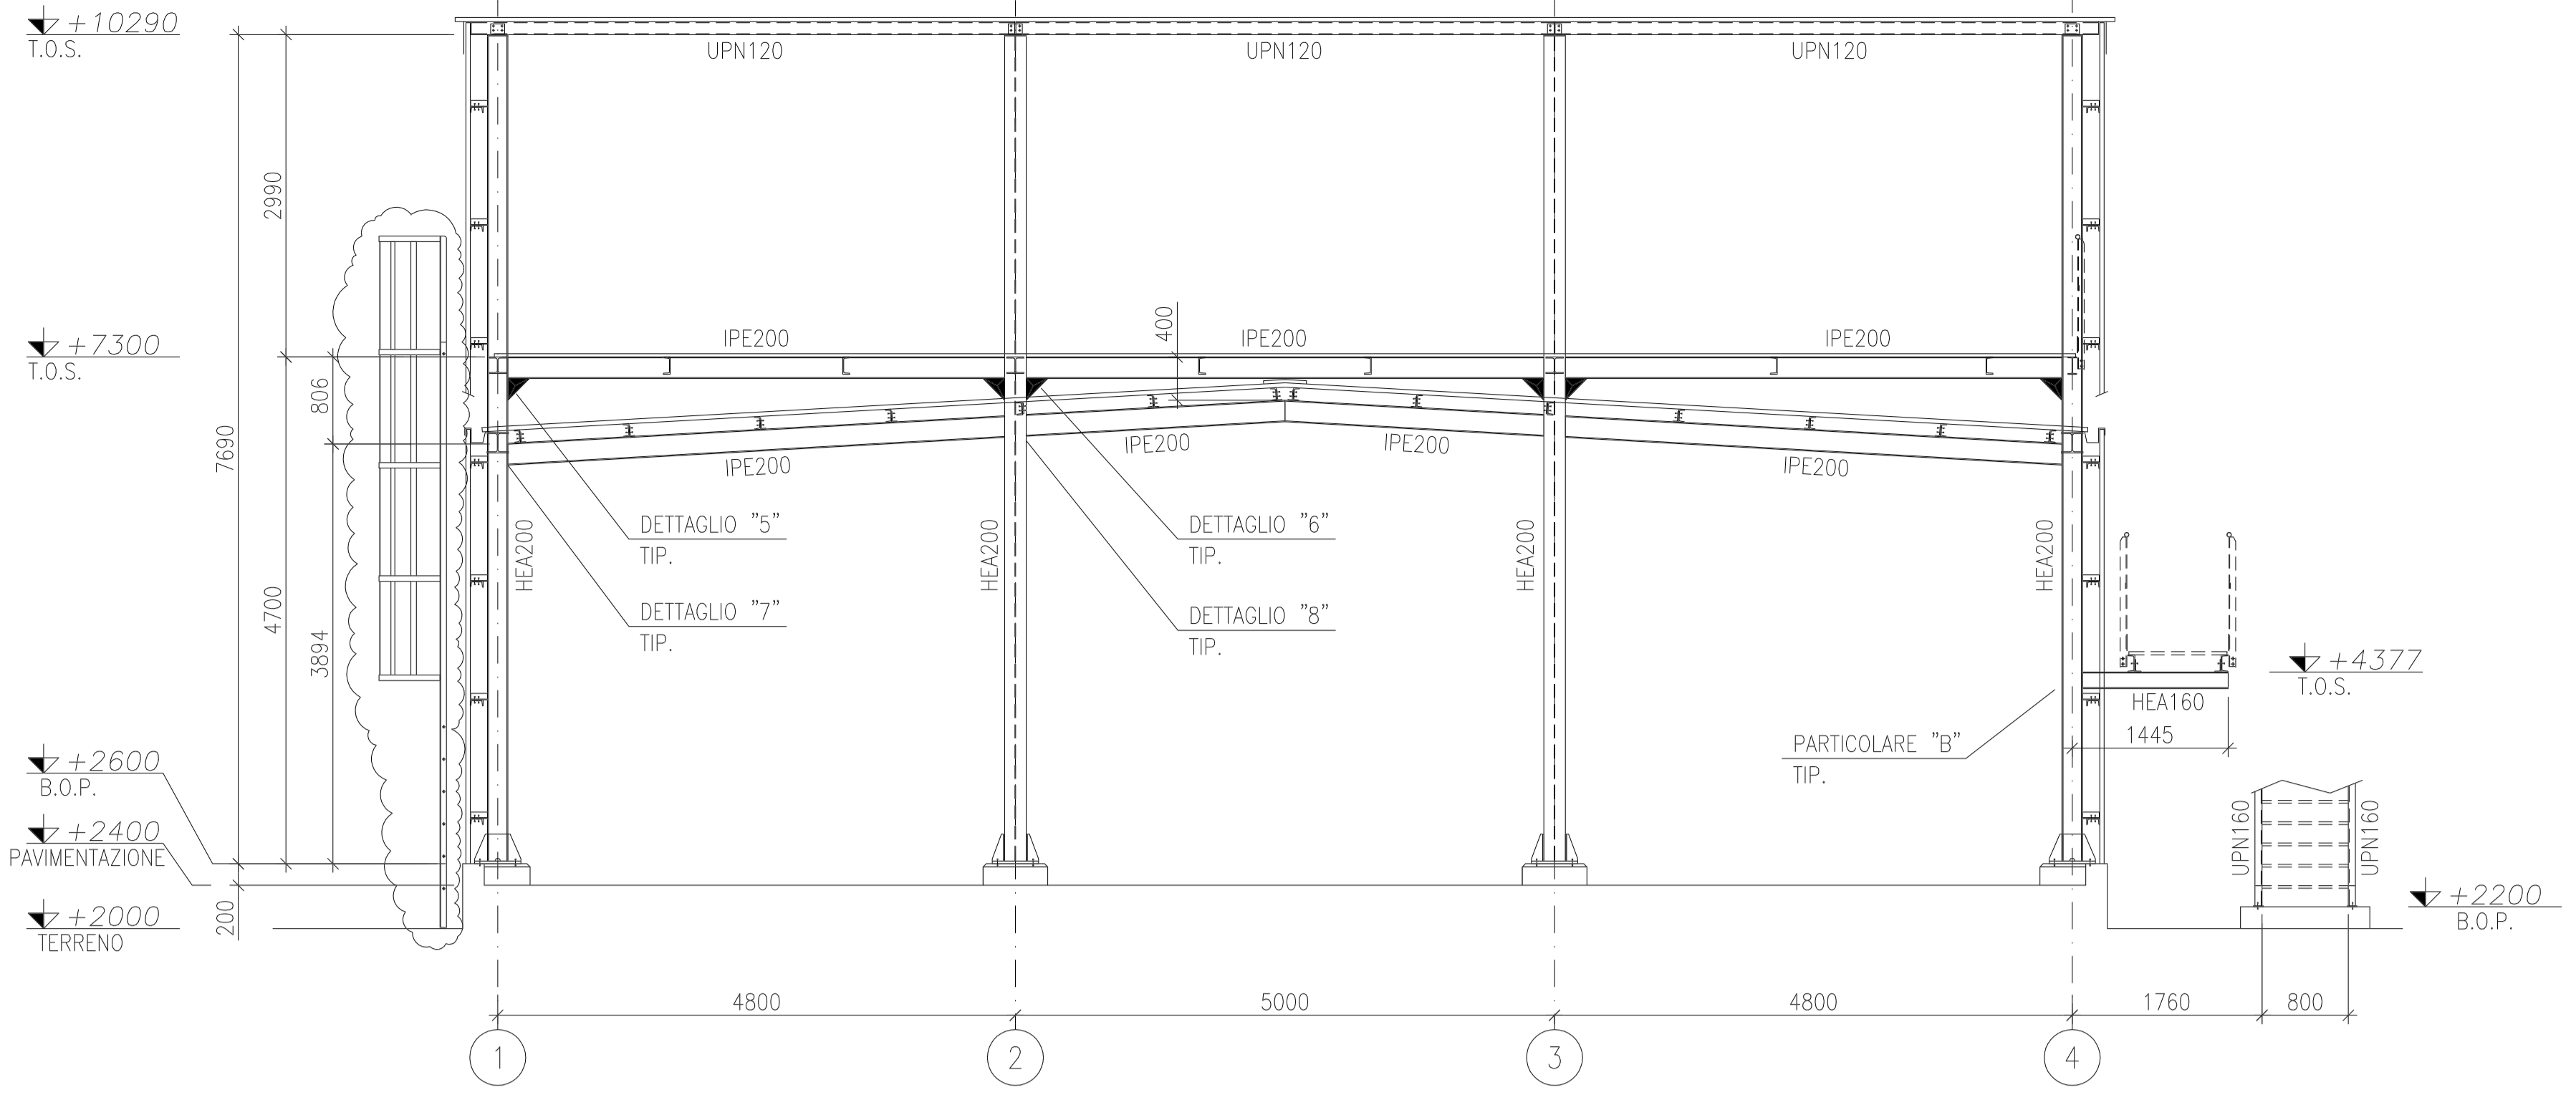


ALLINEAMENTO "B"  
1:50

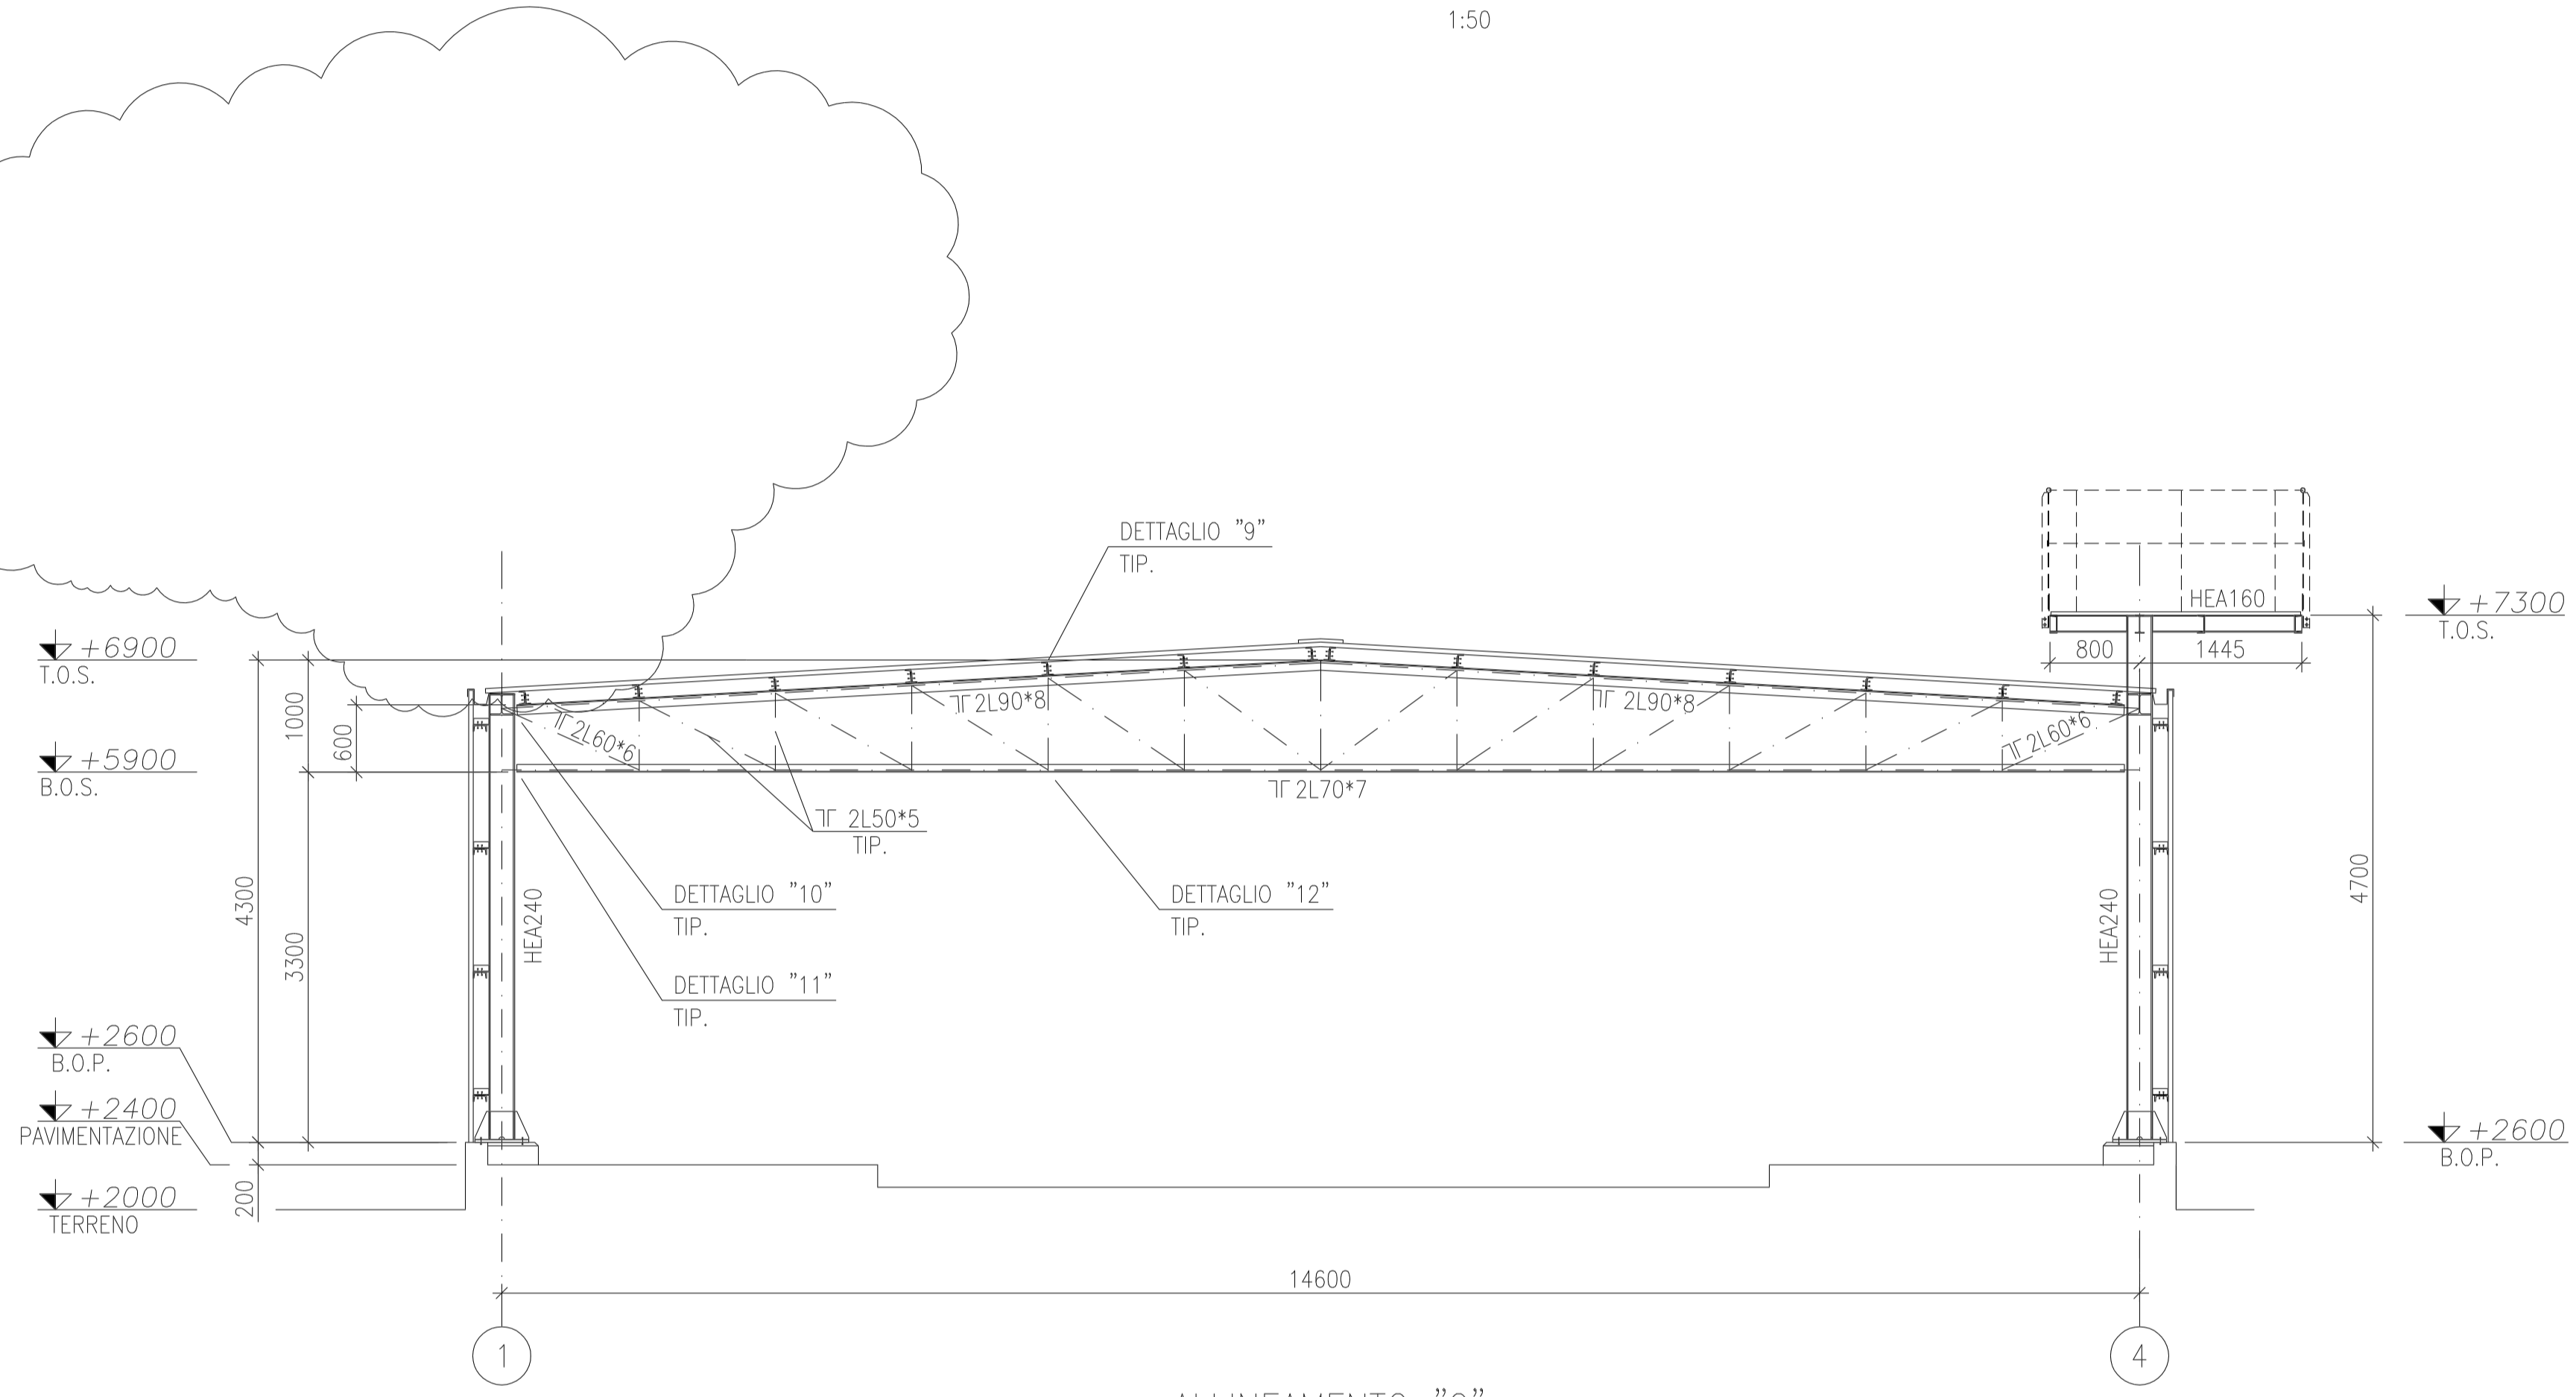


ALLINEAMENTO "C"  
1:50  
N.B.: PREVEDERE CONTROFRECCIA DI 30mm

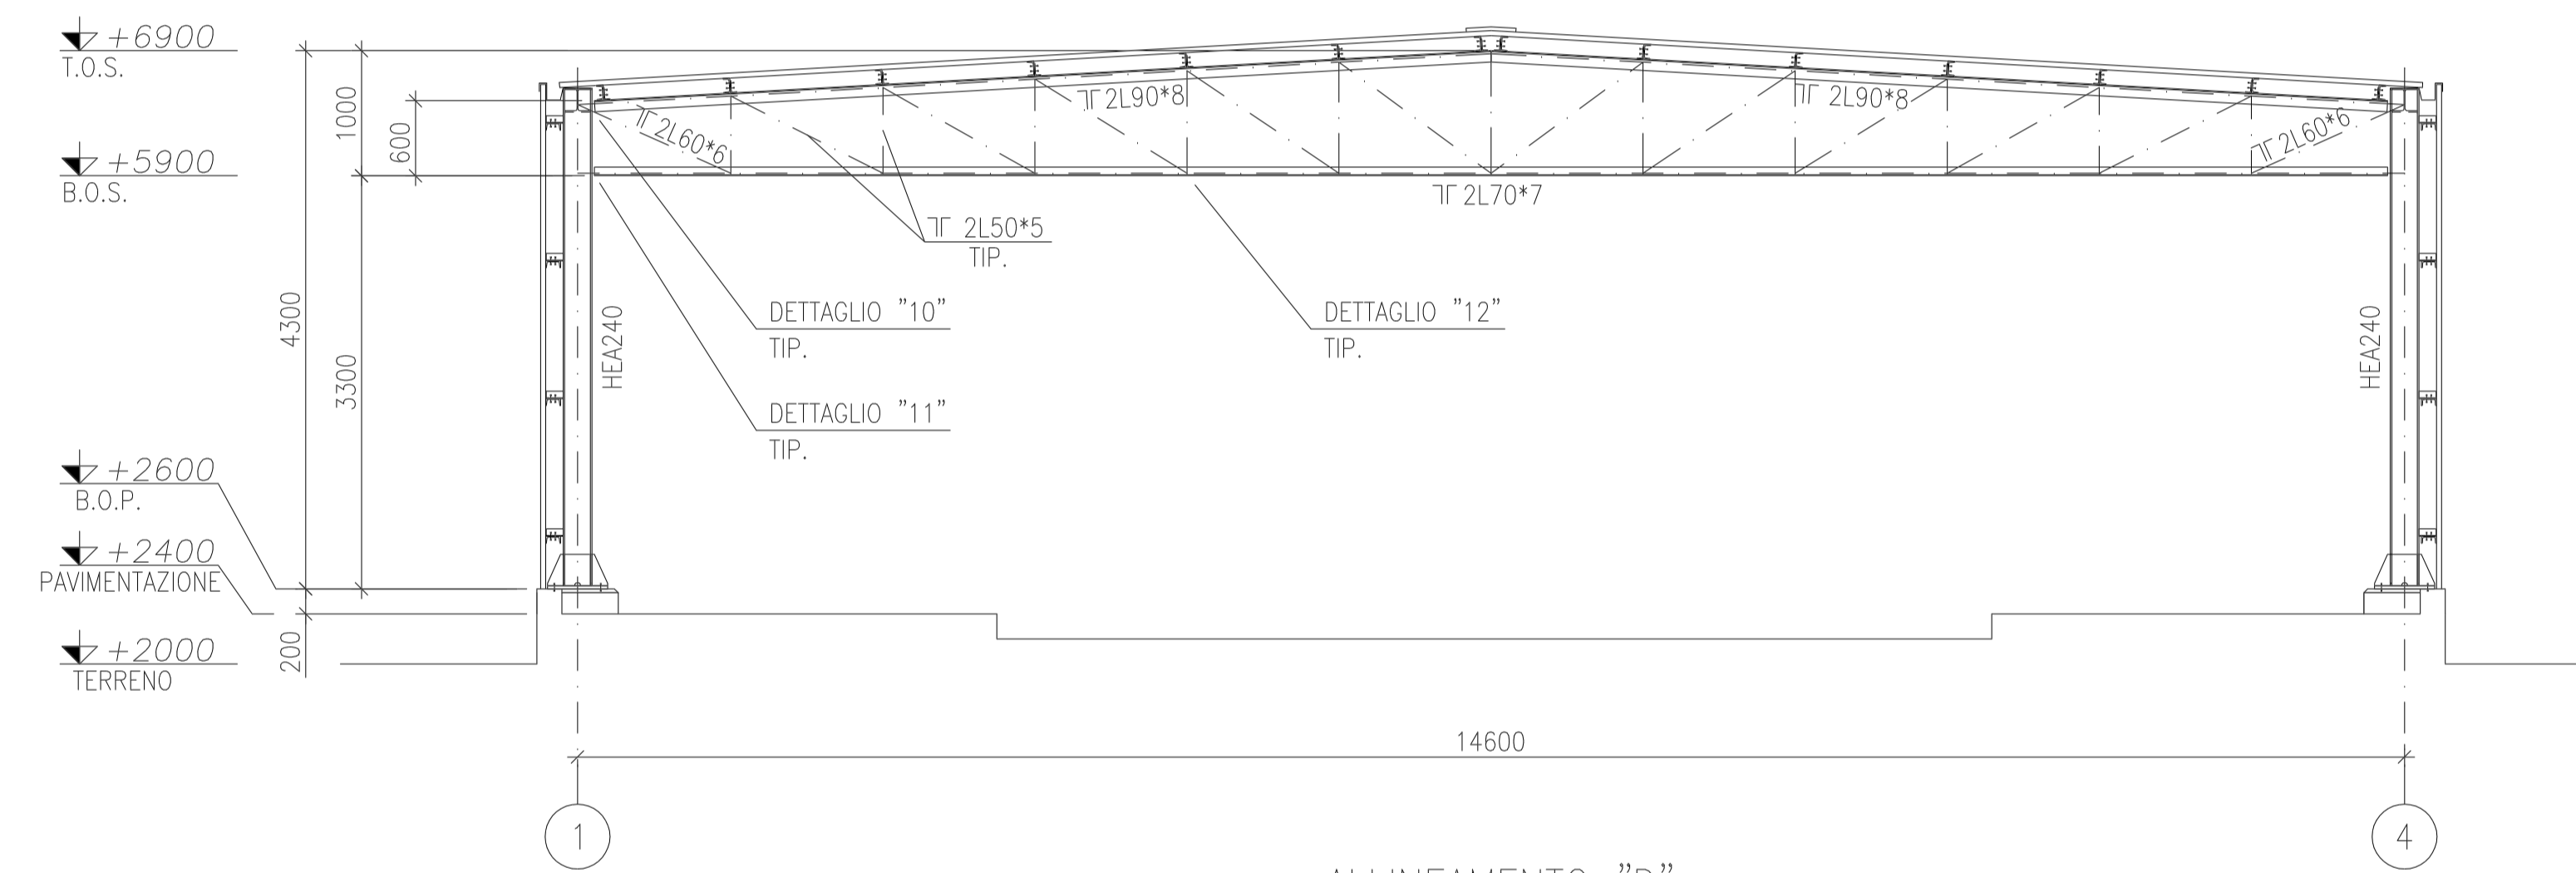


ALLINEAMENTO "D"  
1:50  
N.B.: PREVEDERE CONTROFRECCIA DI 30mm

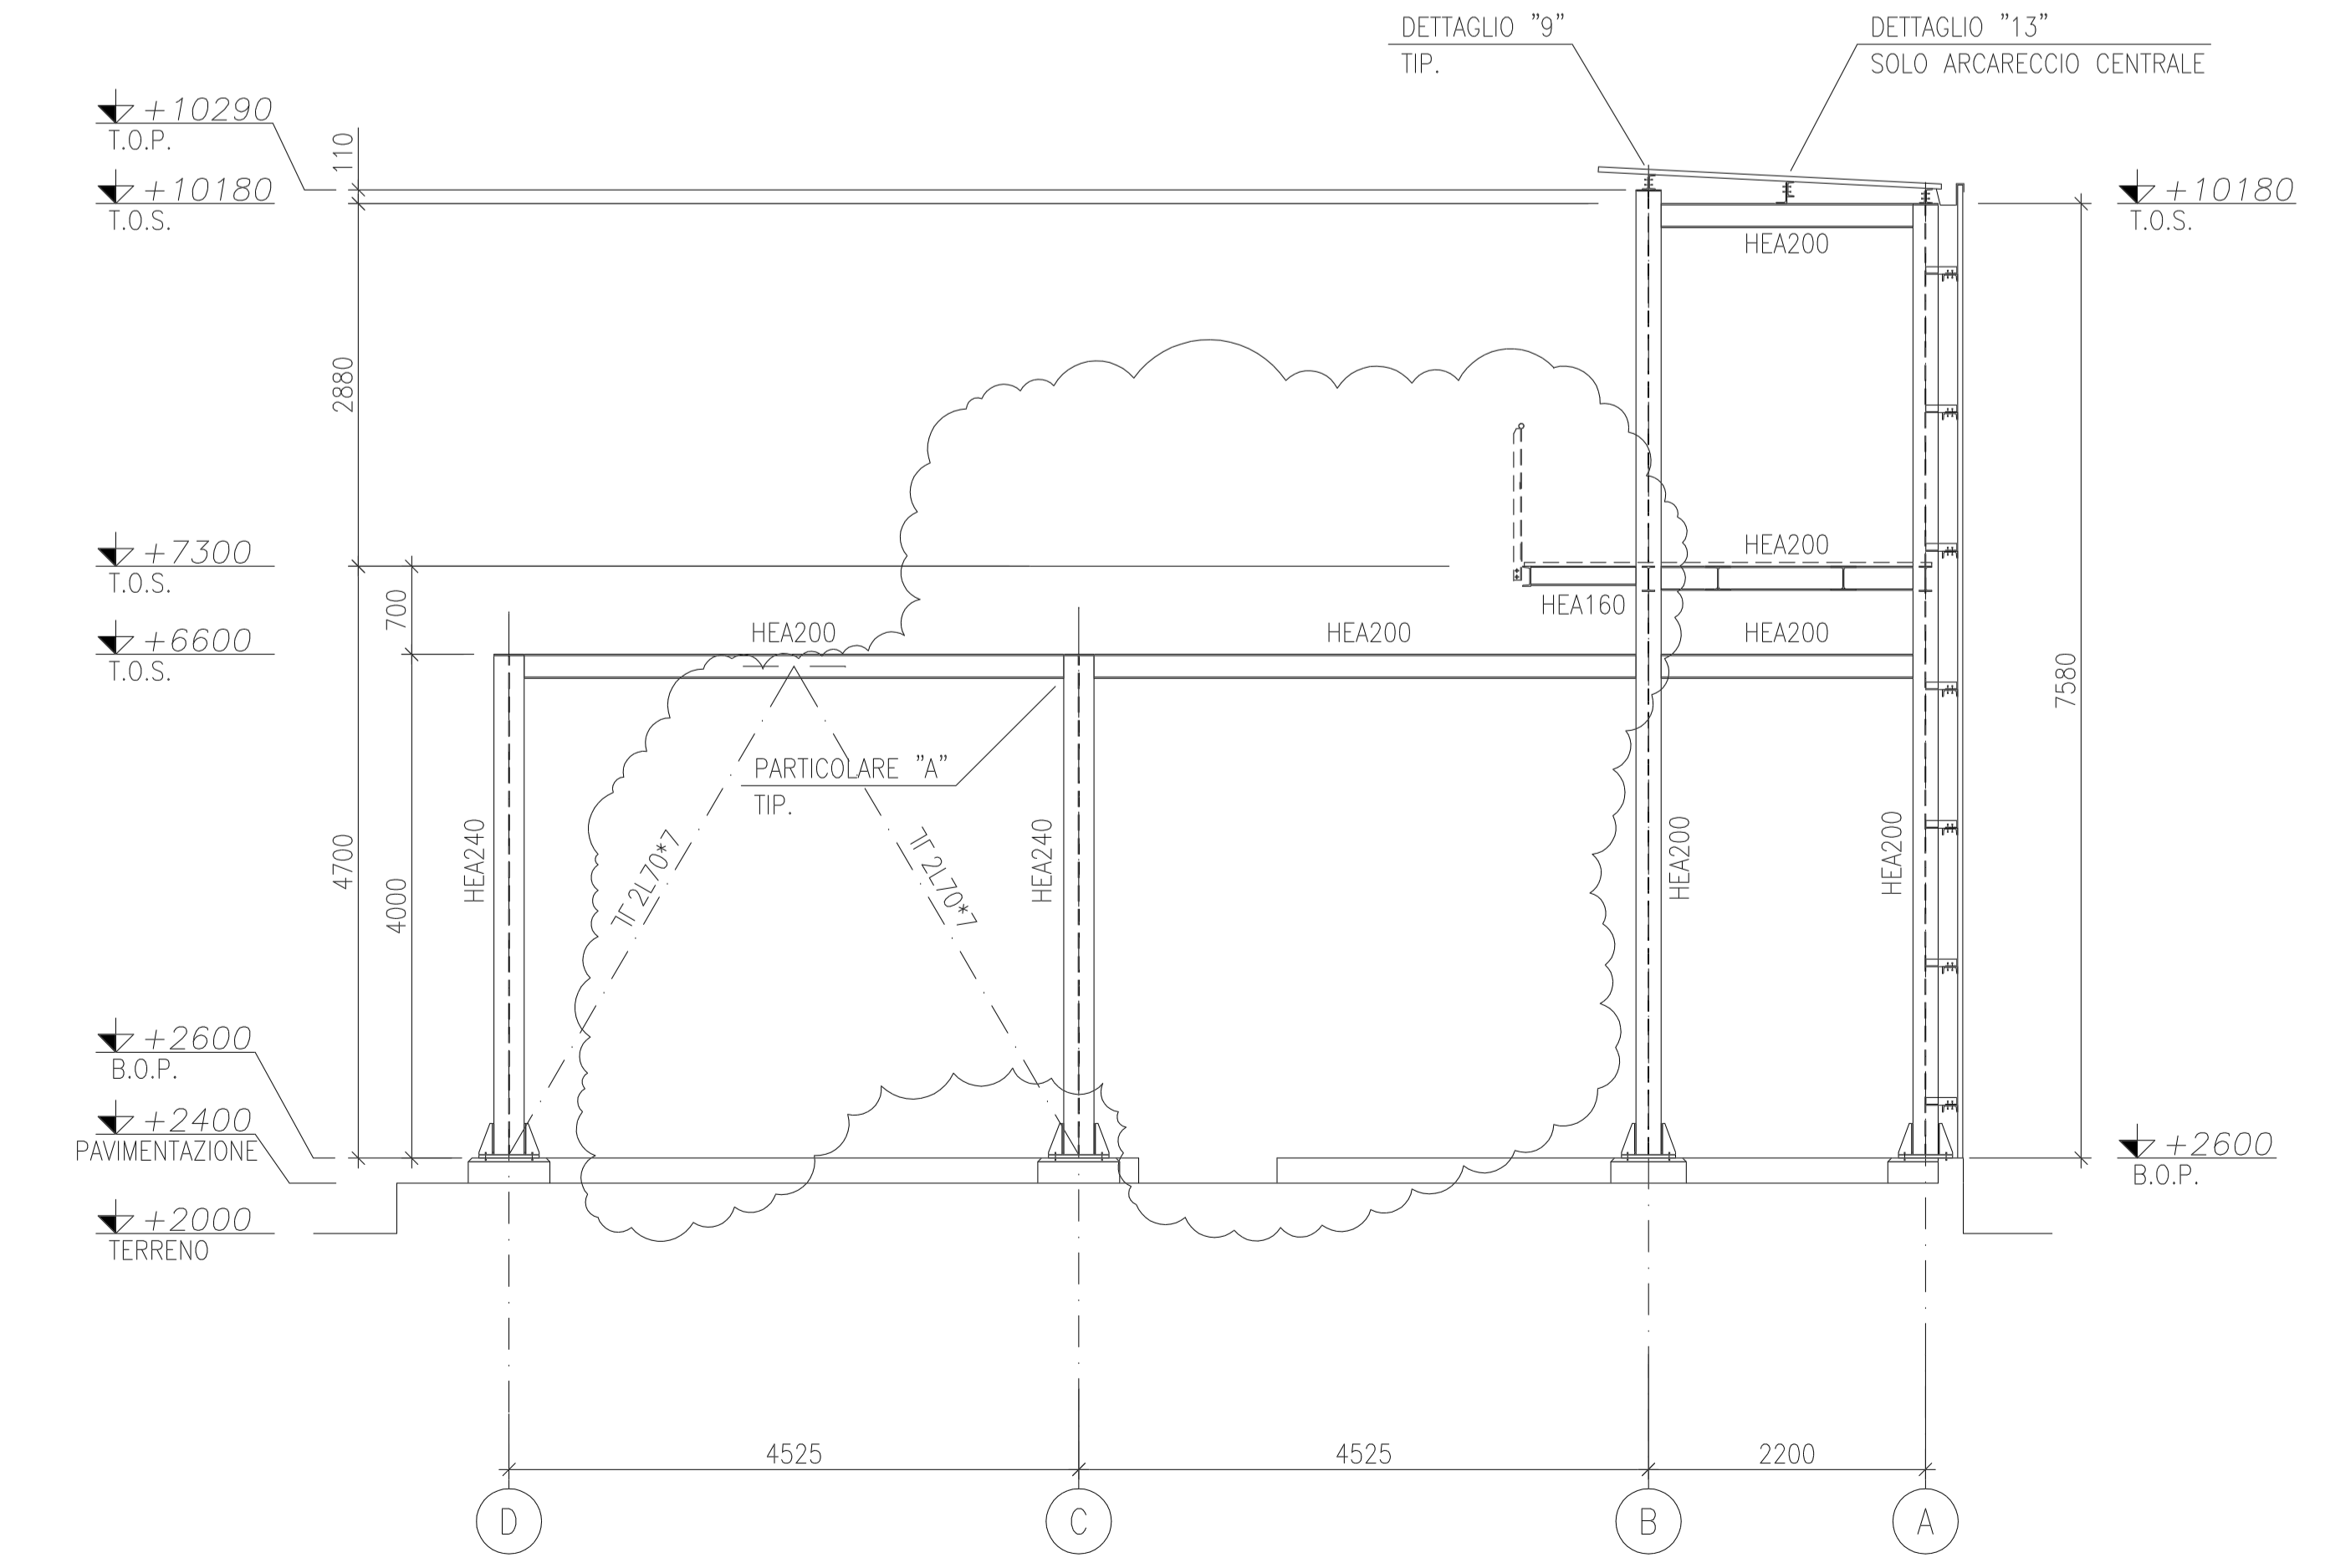

ALLINEAMENTO "1"  
1:50

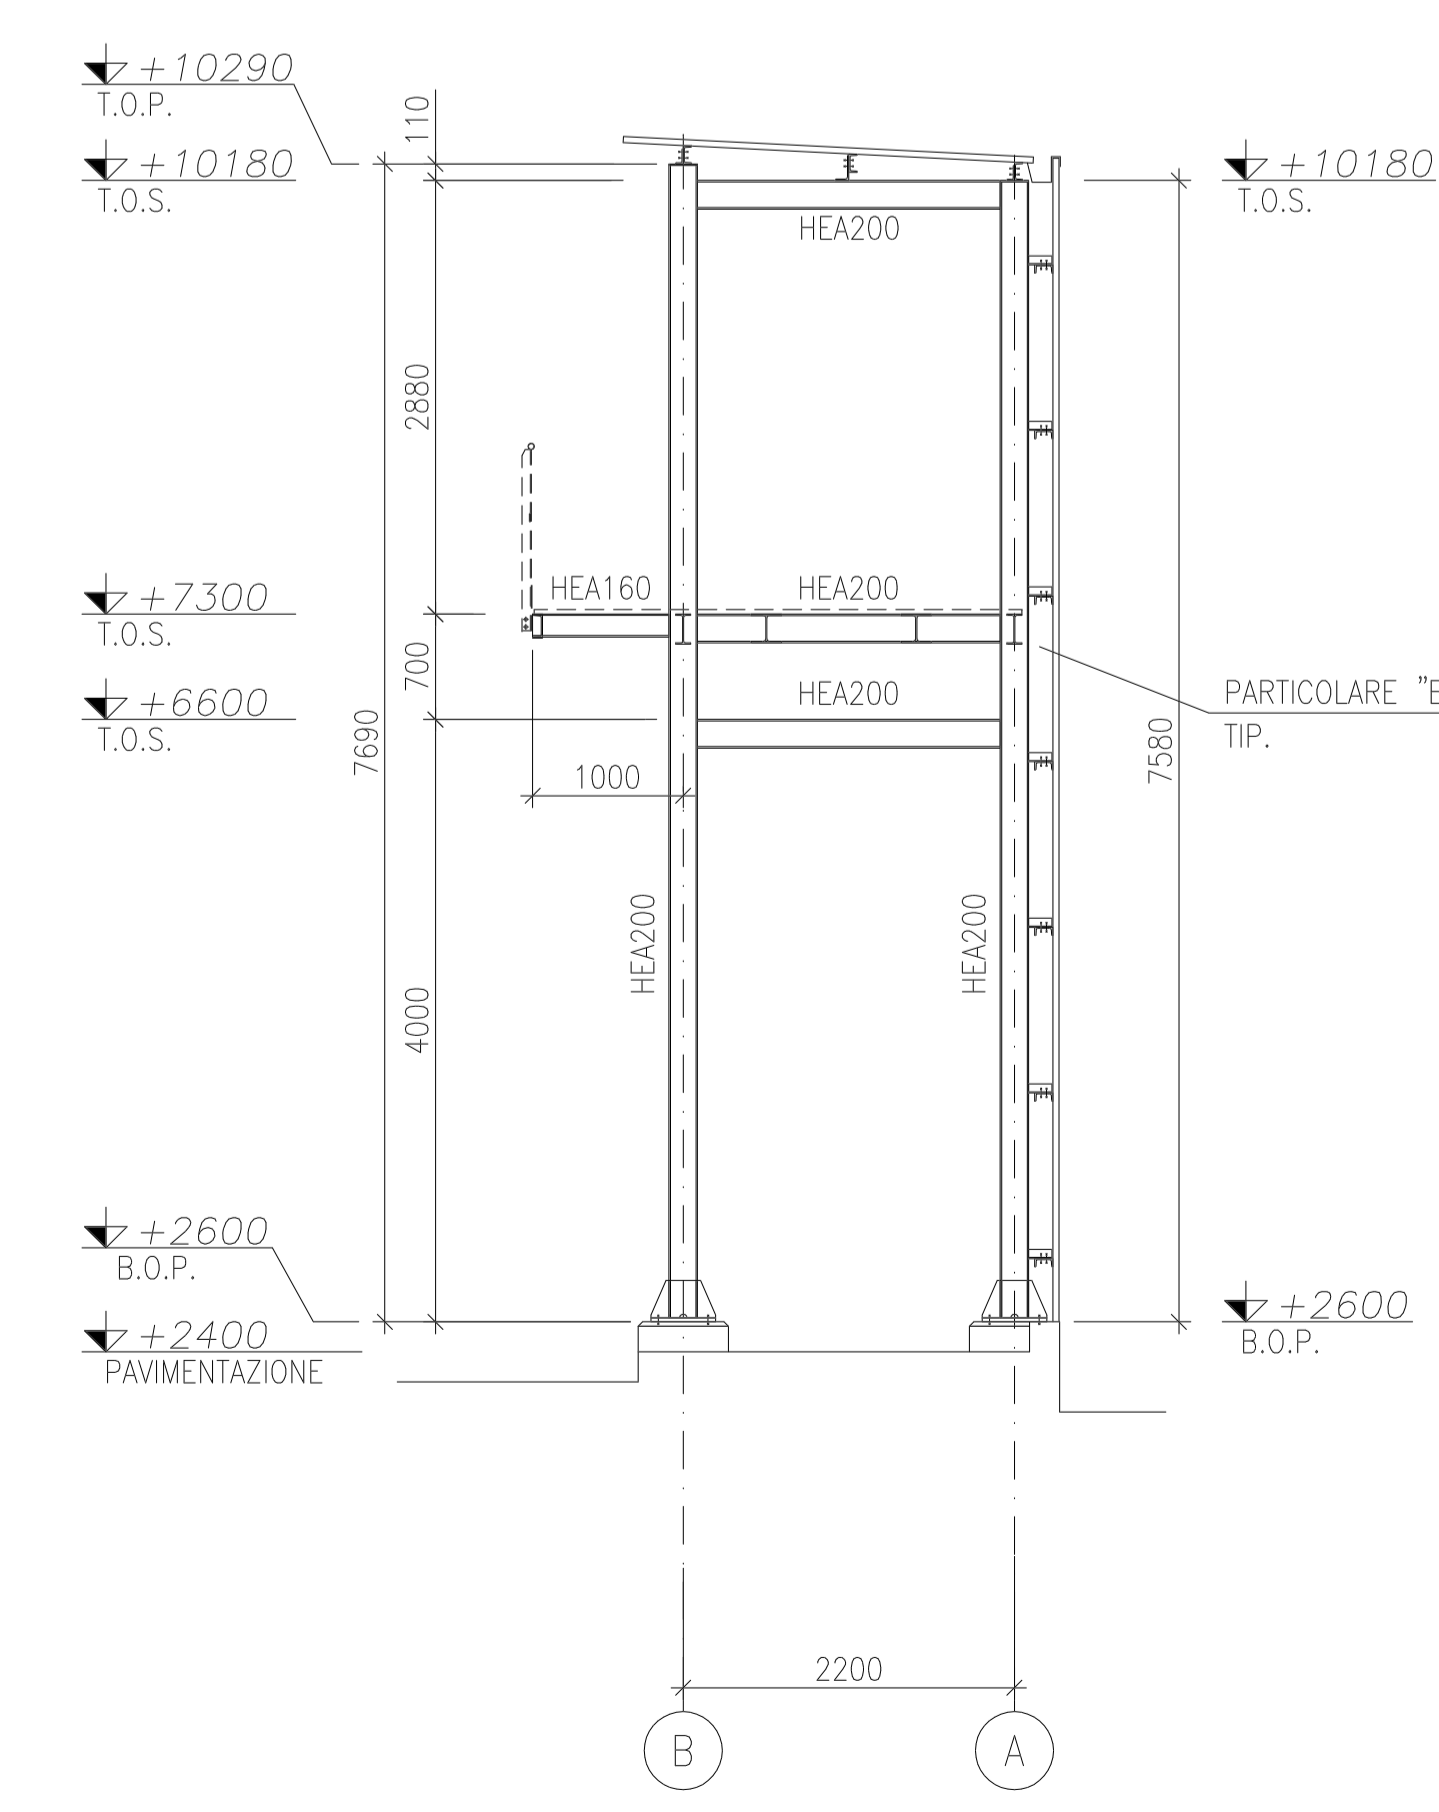

ALLINEAMENTI "2 & 3"  
1:50

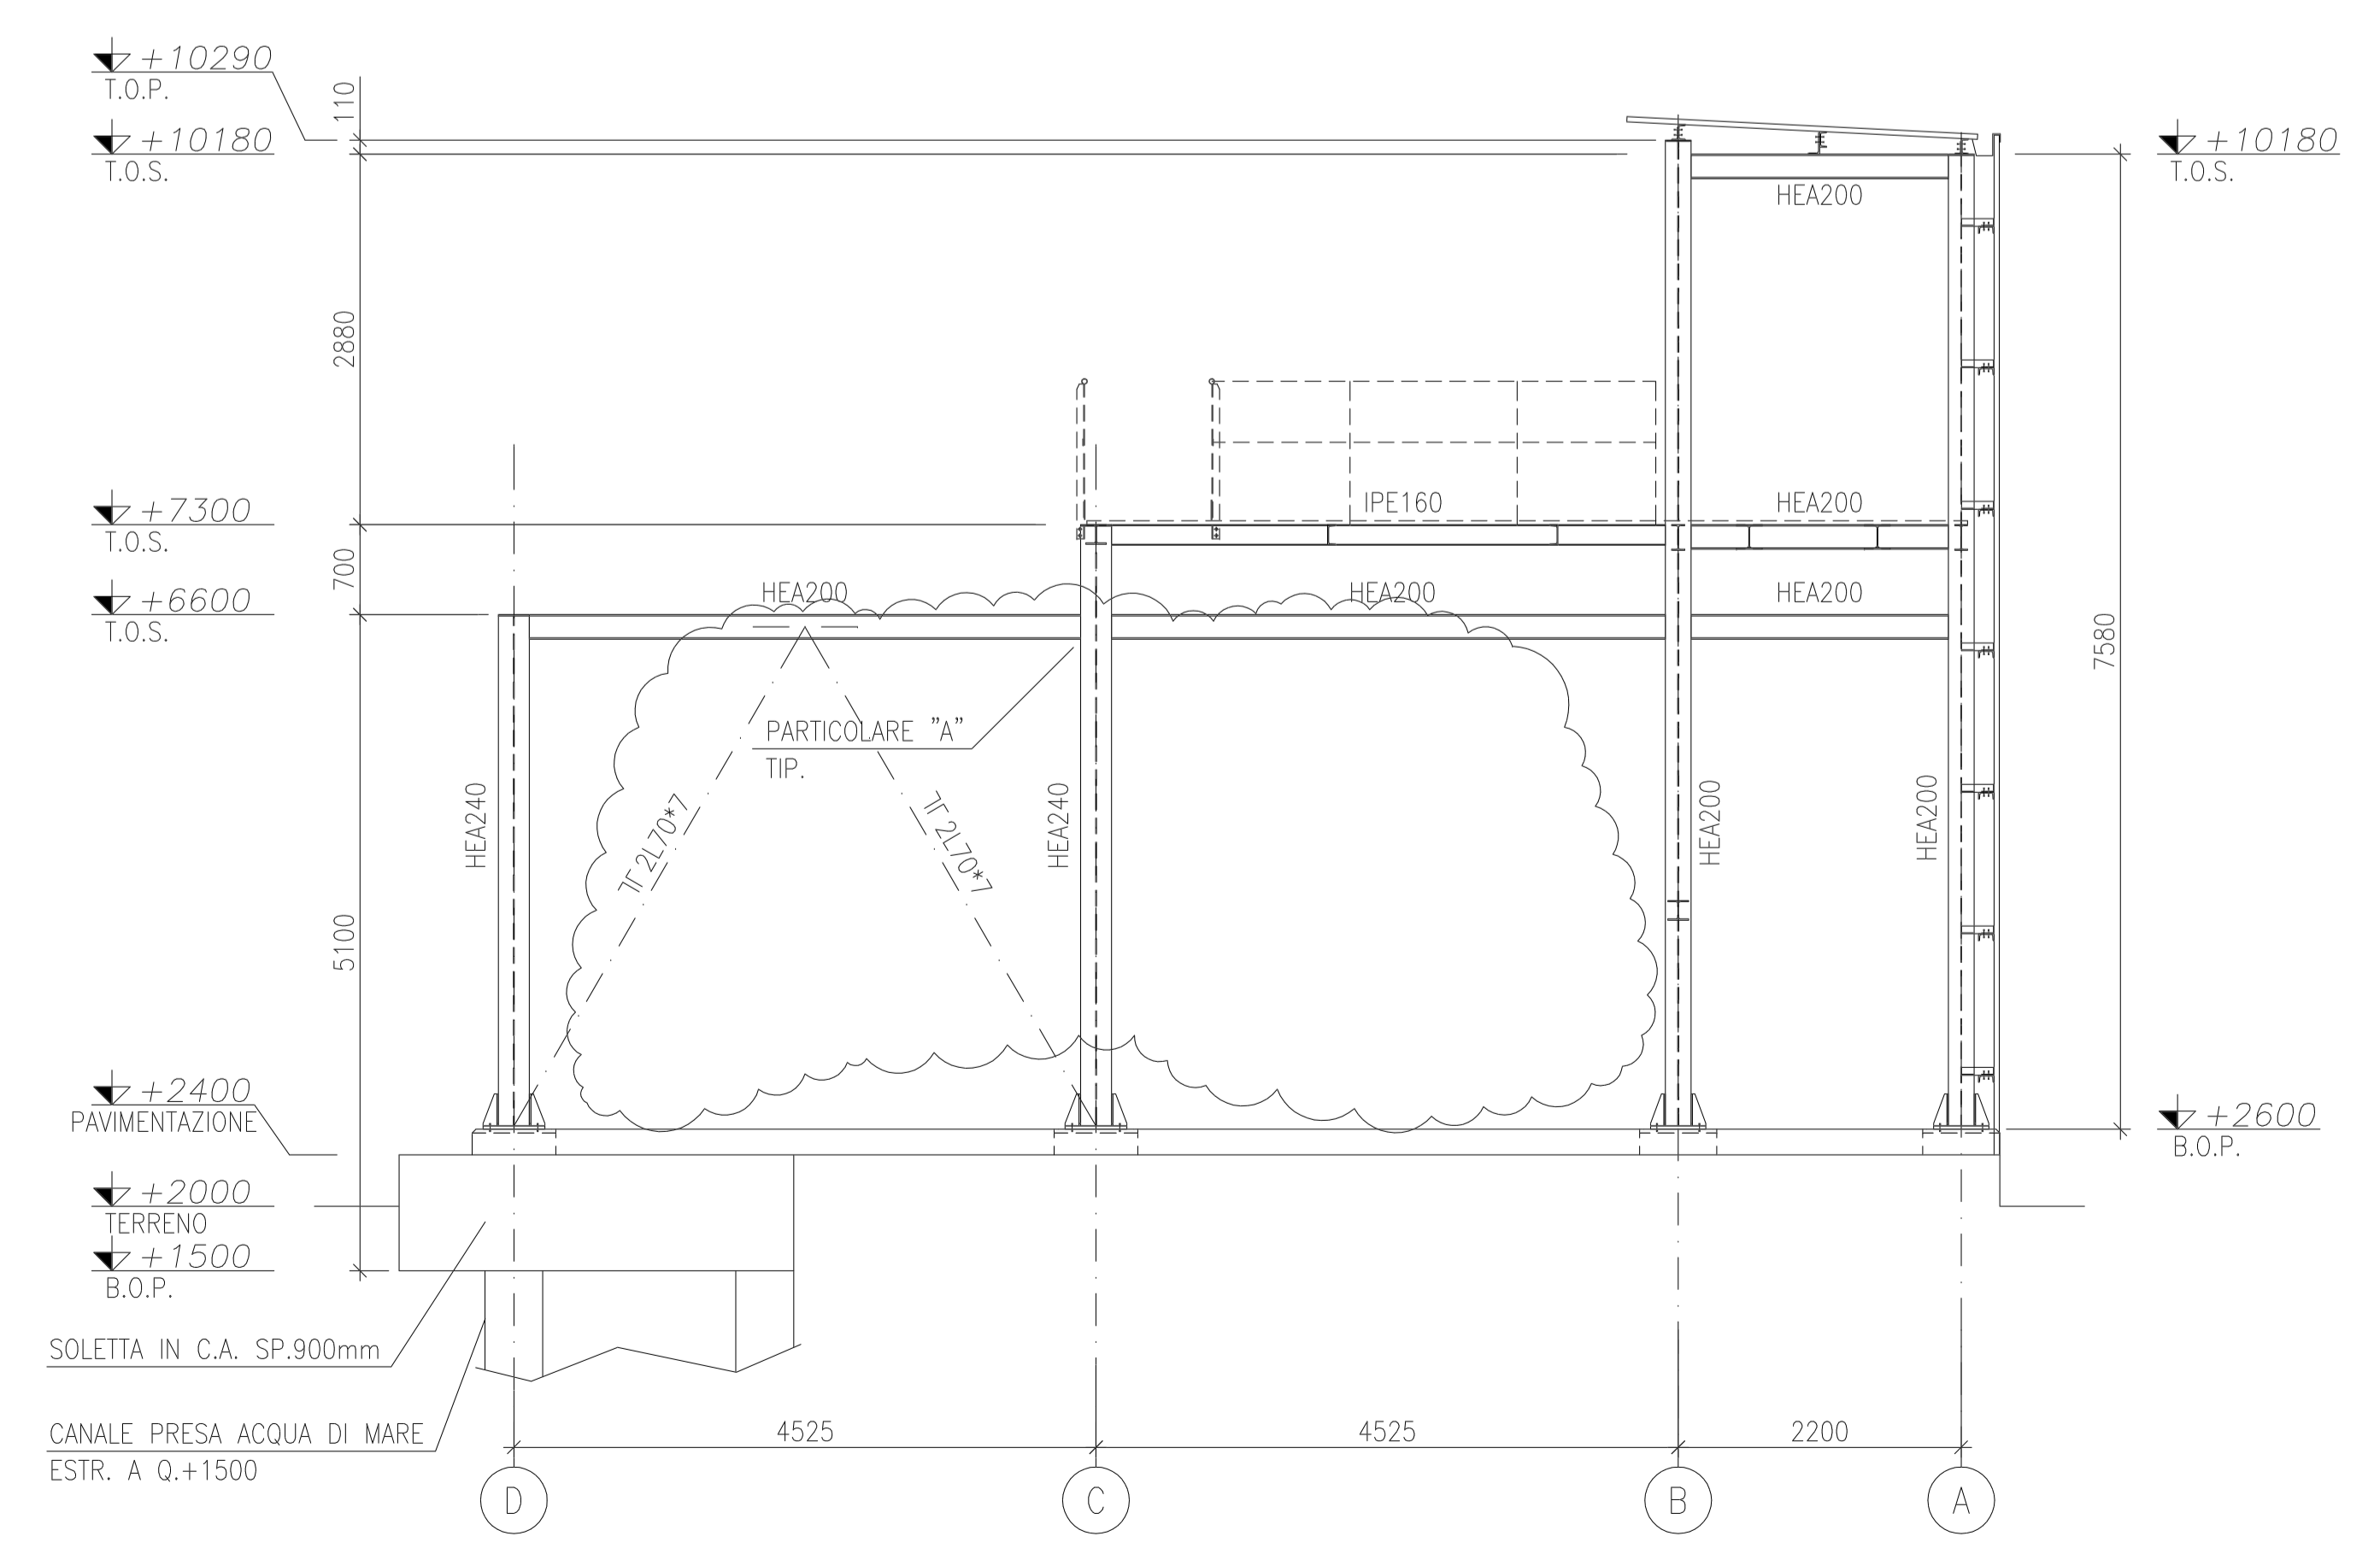

ALLINEAMENTO "4"  
1:50

REV	DATA	DESCRIZIONE - DESCRIPTION	DESIGN. Prepared	CONTR. Checked	APPROV. Approved
(B)	14/01/08	EMESSO PER COSTRUZIONE	V.R.	IANNUZZI	LAMI
(A)	20/11/07	EMESSO PER INGEGNERIA	V.R.	IANNUZZI	LAMI
			COMMESSA 2060 NOME FILE 2060-TA-CD-001_2		
			DISEGNO N° 086-CD-A-14063_2 Foglio 2 di 4		
IMPIANTO ADEGUAMENTO STAZIONE DI POMPAGGIO ANTINCENDIO ZONA NORD-EST			COD. POS. ARCH. / /		
TITOLO COPERTURA PER POMPE ACQUA ANTINCENDIO STRUTTURA IN CARPENTERIA METALLICA ELEVAZIONI			REVISIONE SCALA 1:50 SOSTITUISCE IL / / SOSTITUITO DAL / /		