
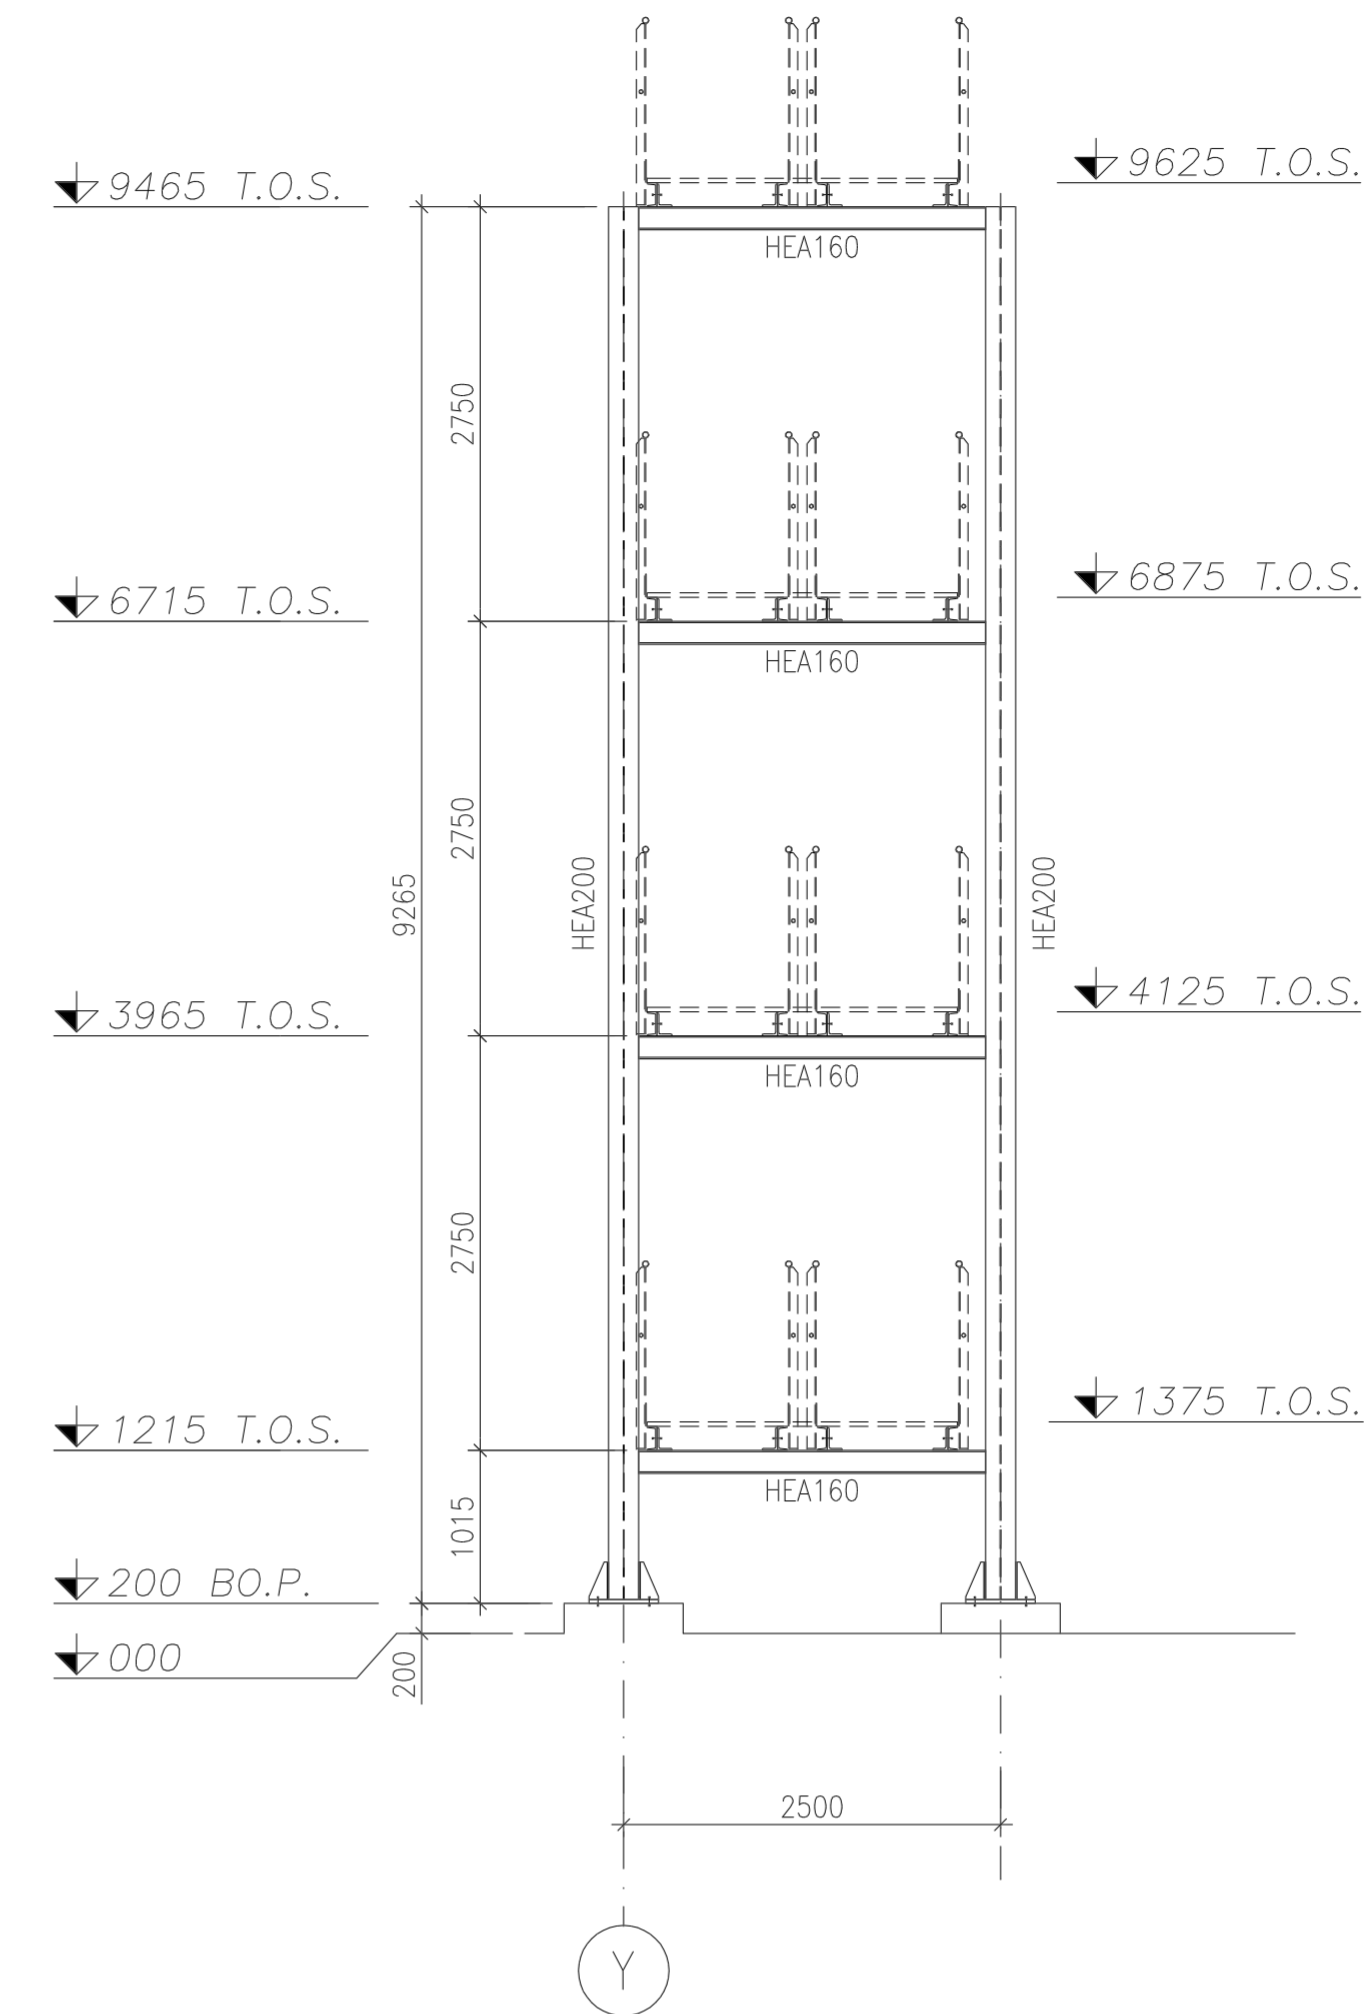
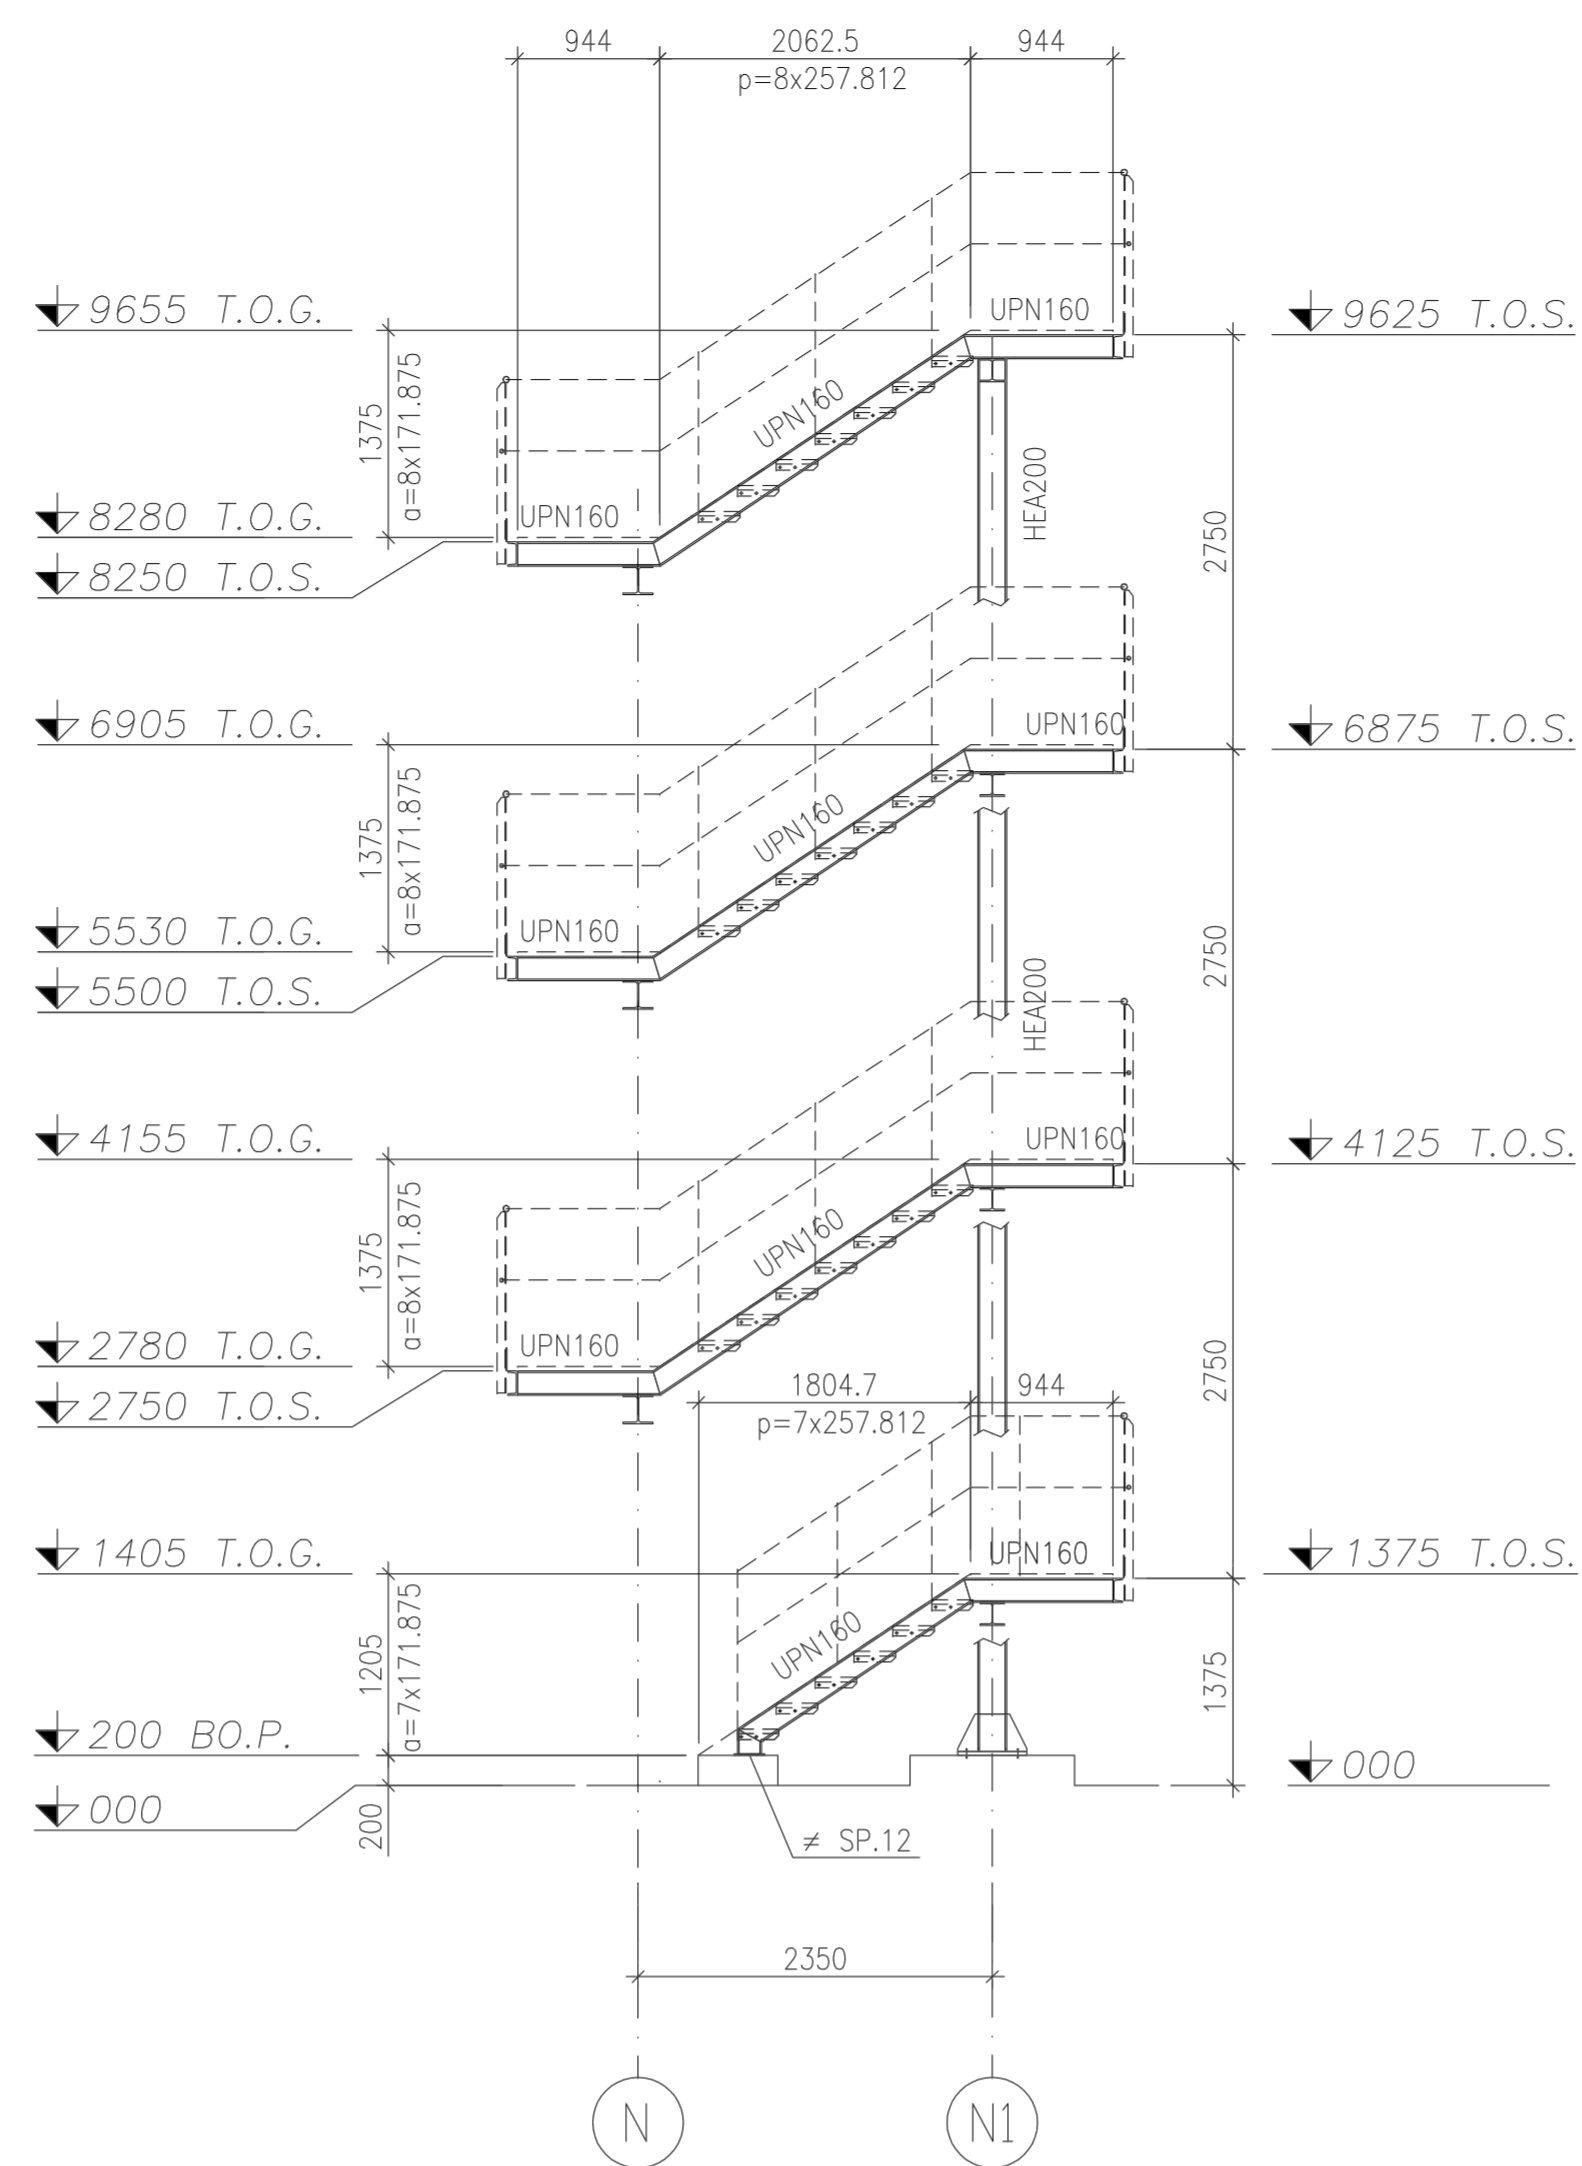


1 PER NOTE GENERALI VEDERE Fg.1/3

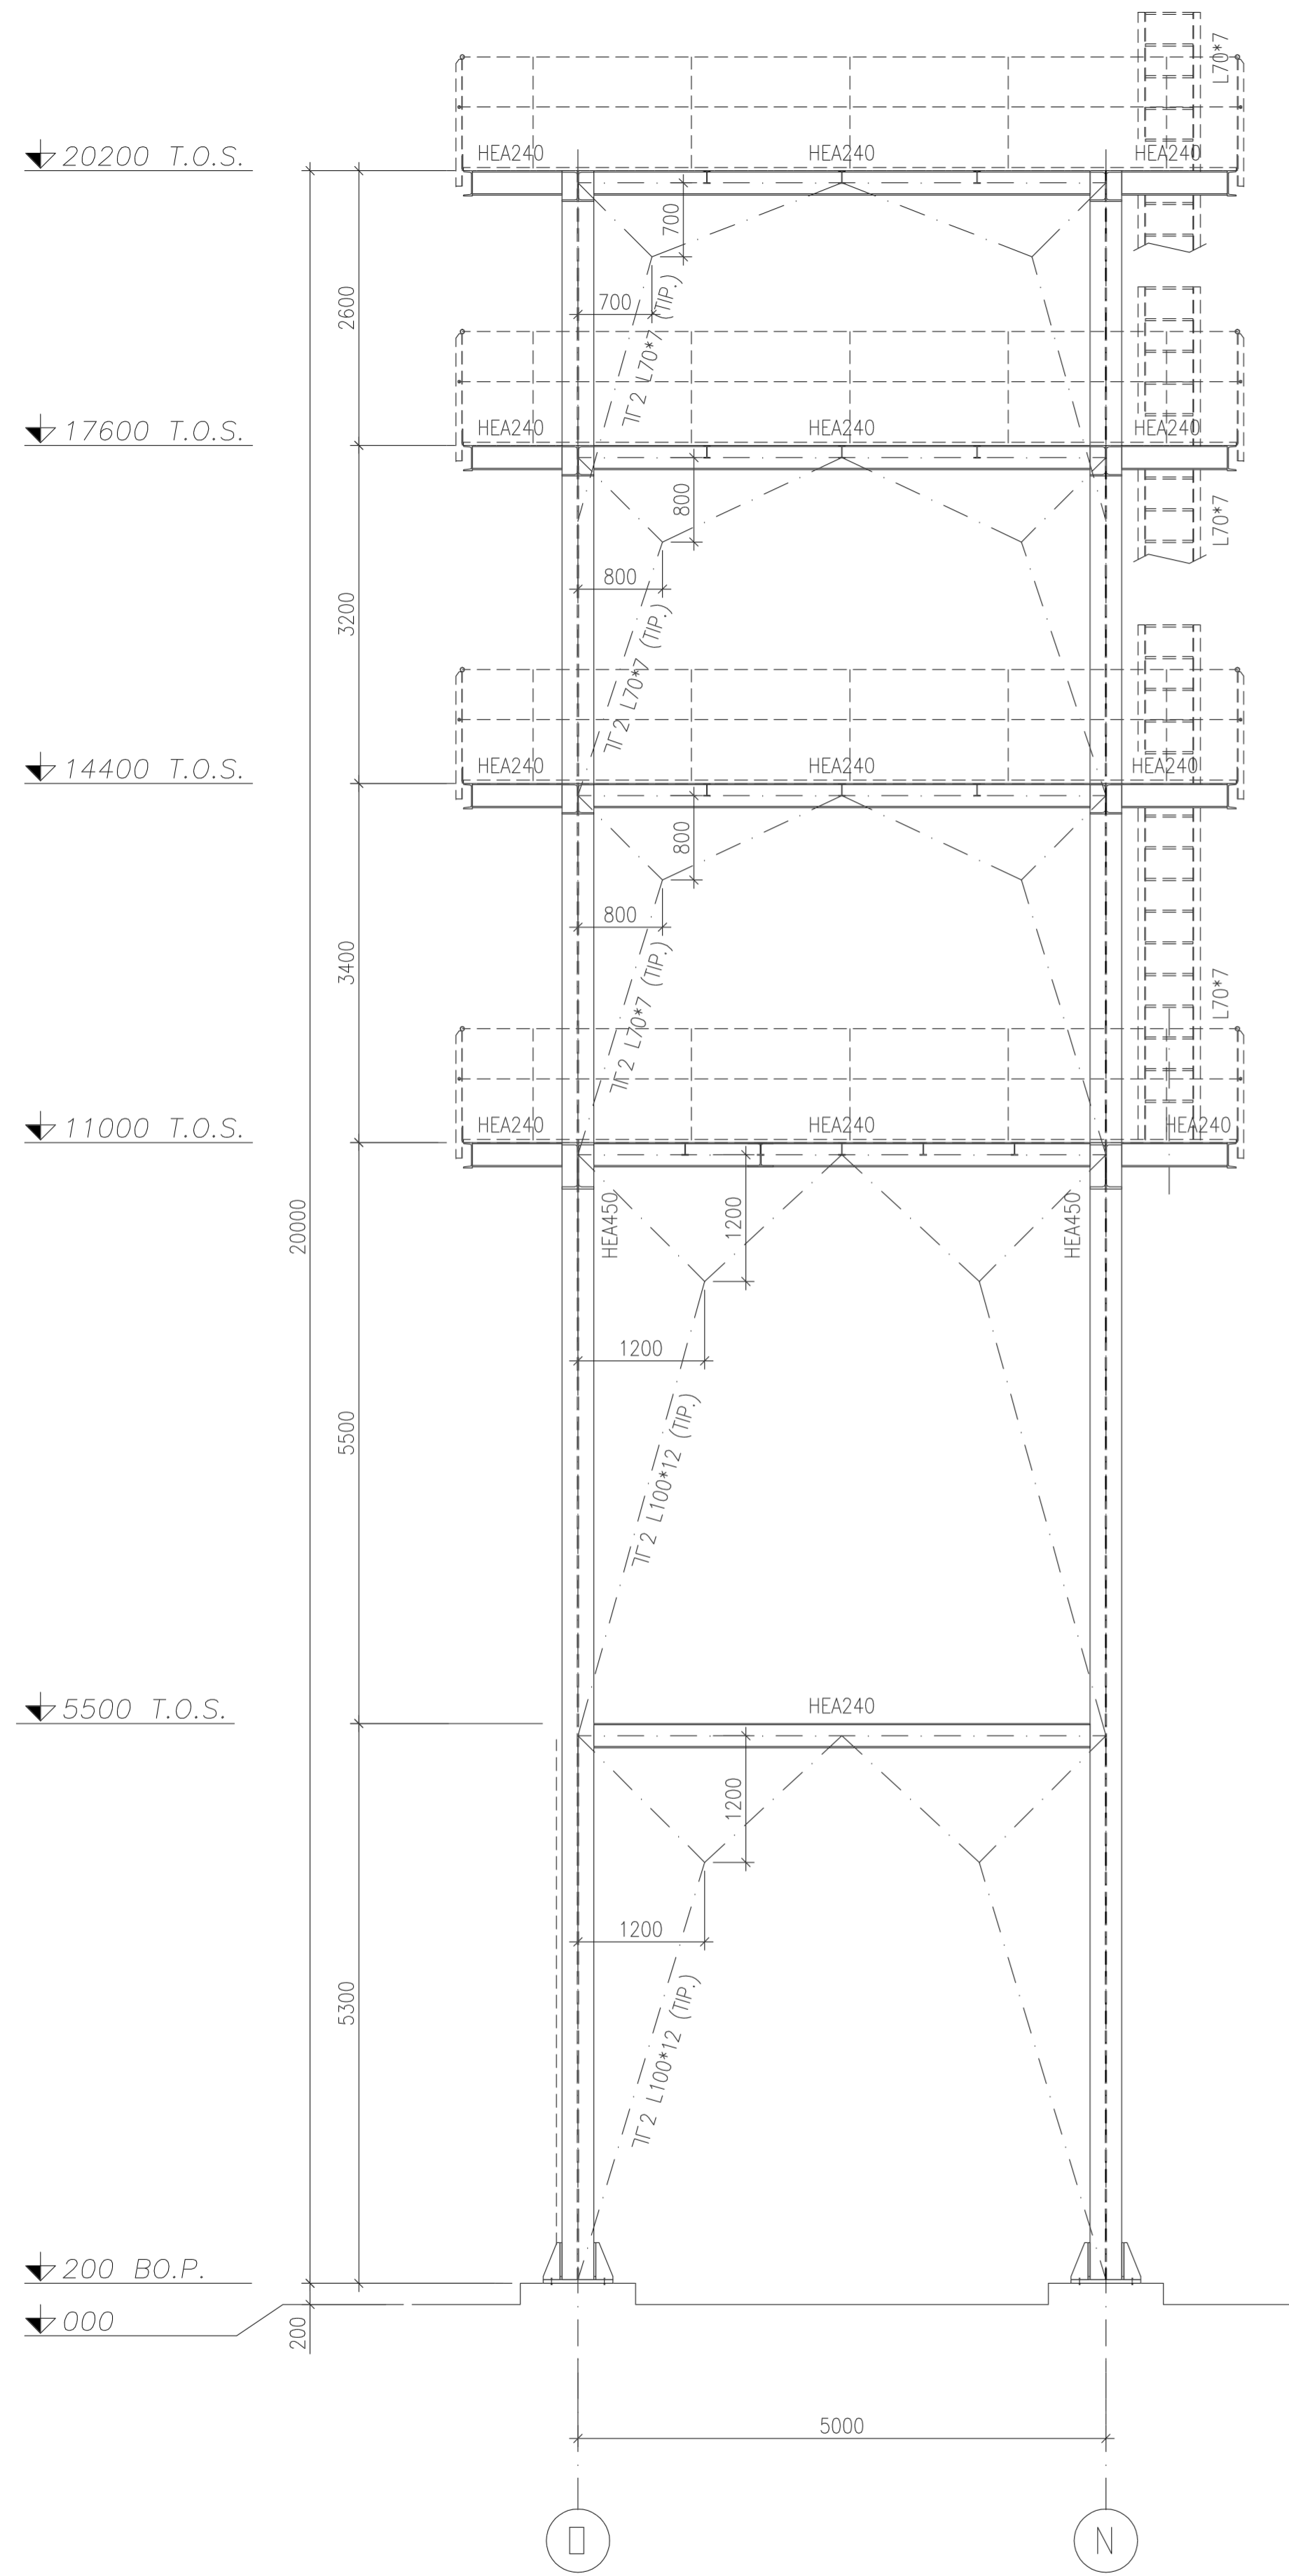

PEC 2807-TA-CD-001 REVAMPING IMPIANTO ZOLFO-STRUTT. DI SUPPORTO C-2707/2708 IN CARP. METALLICA	
DISEGNO N° DRAWING N°	DESCRIZIONE DESCRIPTION
DISEGNI DI RIFERIMENTO - REFERENCE DRAWINGS	
0 EMESSO PER RDO	05.03.07 MA AM DC
REV.	DESCRIZIONE - Description DATA - Date DS - Dwn. CONTR. - Cnt'g APPR. - Appr.d
<p>Eni S.p.A. Divisione Refining &amp; Marketing Raffineria di Taranto</p> <p>Il presente disegno e' di proprieta' di ENI S.p.A. Senza autorizzazione scritta dello stesso non puo' essere comunque utilizzato per la costruzione dell'oggetto rappresentato ne' essere comunicato a terzi o riprodotto. La Societa' proprietaria tutela i propri diritti a rigore di legge.</p>	
COMMESSA/JOB: 2957_232	Fig. - SHI DATA - Date 3 <sup>a</sup> of 3 05 03 07 00
DISEGNATORE/DRAWER: MA	PIPING ENGINEERING CONSTRUCTIONS
VISTO/APPROVED: AM	OGGETTO/OBJECT: IMPIANTO ZOLFO STRUTTURA DI SUPPORTO C-2707/2708 IN CARPENTERIA METALLICA ELEVAZIONI
SCALA/SCALE: 1:50	DISEGNO N° 2957_232-TA-CB-001
DATA/DATE: 05/03/07	SOSTITUITO DA REPLACED BY SOSTITUISCE IL IN REPLACEMENT OF