



NOTE GENERALI - GENERAL NOTES


- TUTTE LE DIMENSIONI SONO ESPRESSE IN MILLIMETRI SALVO DOVE DIVERSAMENTE INDICATO
- L'ELEVAZIONE 0.00 CORRISPONDE A M S.L.M.
- TUTTE LE STRUTTURE SONO BULLONATE SALVO DOVE DIVERSAMENTE INDICATO
- E' VIETATO L'USO DELLA FIANNA PER L'ESECUZIONE DI FORI PER BULLONI PER BULLONI
- SAVIO DOVE DIVERSAMENTE INDICATO, TUTTE LE SALDATURE DEVONO ESSERE A CORDONI D'ANGOLO, CONTINUE CON PROFONDITA' DEL LATO PARI A 7/10 DELLO SPESORE MINIMO DA SALDARE. I CORDONI DEVONO ESSERE ESEGUITI SU ENTRAMBI I LATI
- MATERIALI:
  - STRUTTURE: ACCIAIO FE 430B FN (EN 10025)
  - TIPOLOGIE: ACCIAIO FE 430B FN (EN 10025)
- BULLONI PER UNIONI PRINCIPALI: AD ALTA RESISTENZA TIPO 8.8 UNI 3740  
 DADI ALTA RESISTENZA TIPO 8.8 UNI 3740  
 RONDELLE CLASSE C50 UNI 7485 (HRC 32-40)  
 BULLONI PER UNIONI SECONDARIE: AD ALTA RESISTENZA TIPO 8.8 UNI 3740  
 DADI ALTA RESISTENZA TIPO 8.8 UNI 3740  
 RONDELLE CLASSE C50 UNI 7485 (HRC 32-40)
- TUTTI I CROCIANTI SARANNO ZINCATI A CALDO PER IMMERSIONE, BORGHATI E ARMIANO  
 MAGLIA 3x3x3 MM CON PATTI PORTANTI 30x5
- TUTTI GLI SPOLSI VUI DEVONO ESSERE CONVENIENTEMENTE ARROTONDATI A CURA DEL COSTRUTTORE
- TUTTE LE STRUTTURE SARANNO VERNICATE CON IL SEGUITO CICLO:
  - SABBIAATURA
  - GRADO SA 2 1/2
  - FONDO ZINCATO INORGANICO
  - PRIMA MANO A FINIRE
  - SECONDA MANO A FINIRE
  - 75 MICRON VERNICE EPOSSIDICA
- PRIMA DELL'ESECUZIONE DI SALDATURE IN OPERA RIMOVIERE LA VERNICIATURA DI MOIA
- SONO POSSIBILI AGGIUSTICI IN FASE ESECUTIVA. IL COSTRUTTORE DEVE PREVEDERE A CURA ESCLUSIVA AGGIUSTICI PER IL SOSTEGNO DI CARICO (AD ESEMPIO IN CORRISPONDENZA DI APERTURE) ATERO DI APPROPRIARLE (ESEMPIO GUARDE IRREGOLARI)
- DETTAGLIO DEI NODI A CURA DEL COSTRUTTORE
- PREVEDERE MESSA A TERRA IN CORRISPONDENZA DI OGNI COLONNA

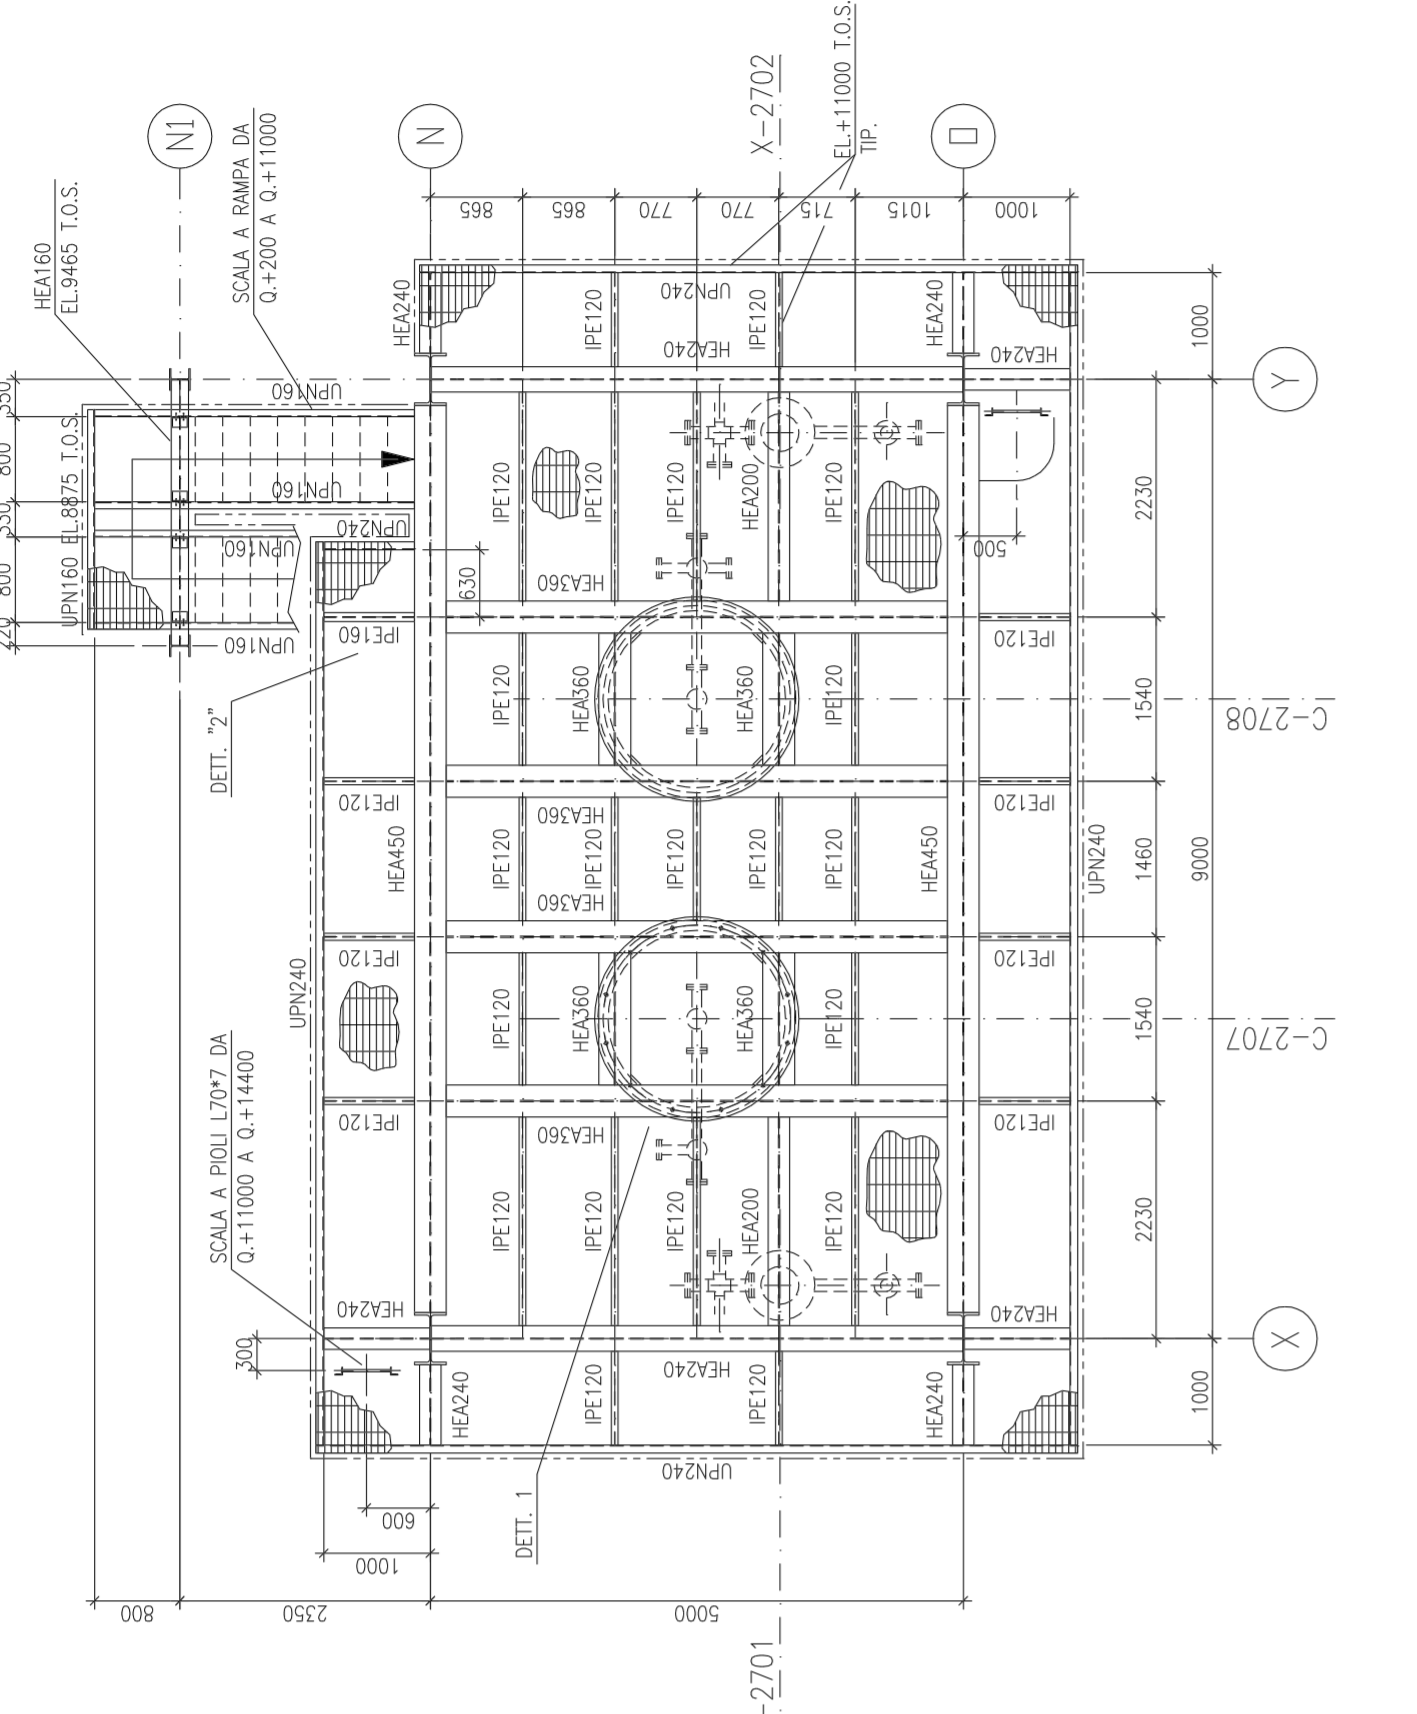


PIANTA A. Q.+11000  
1:50

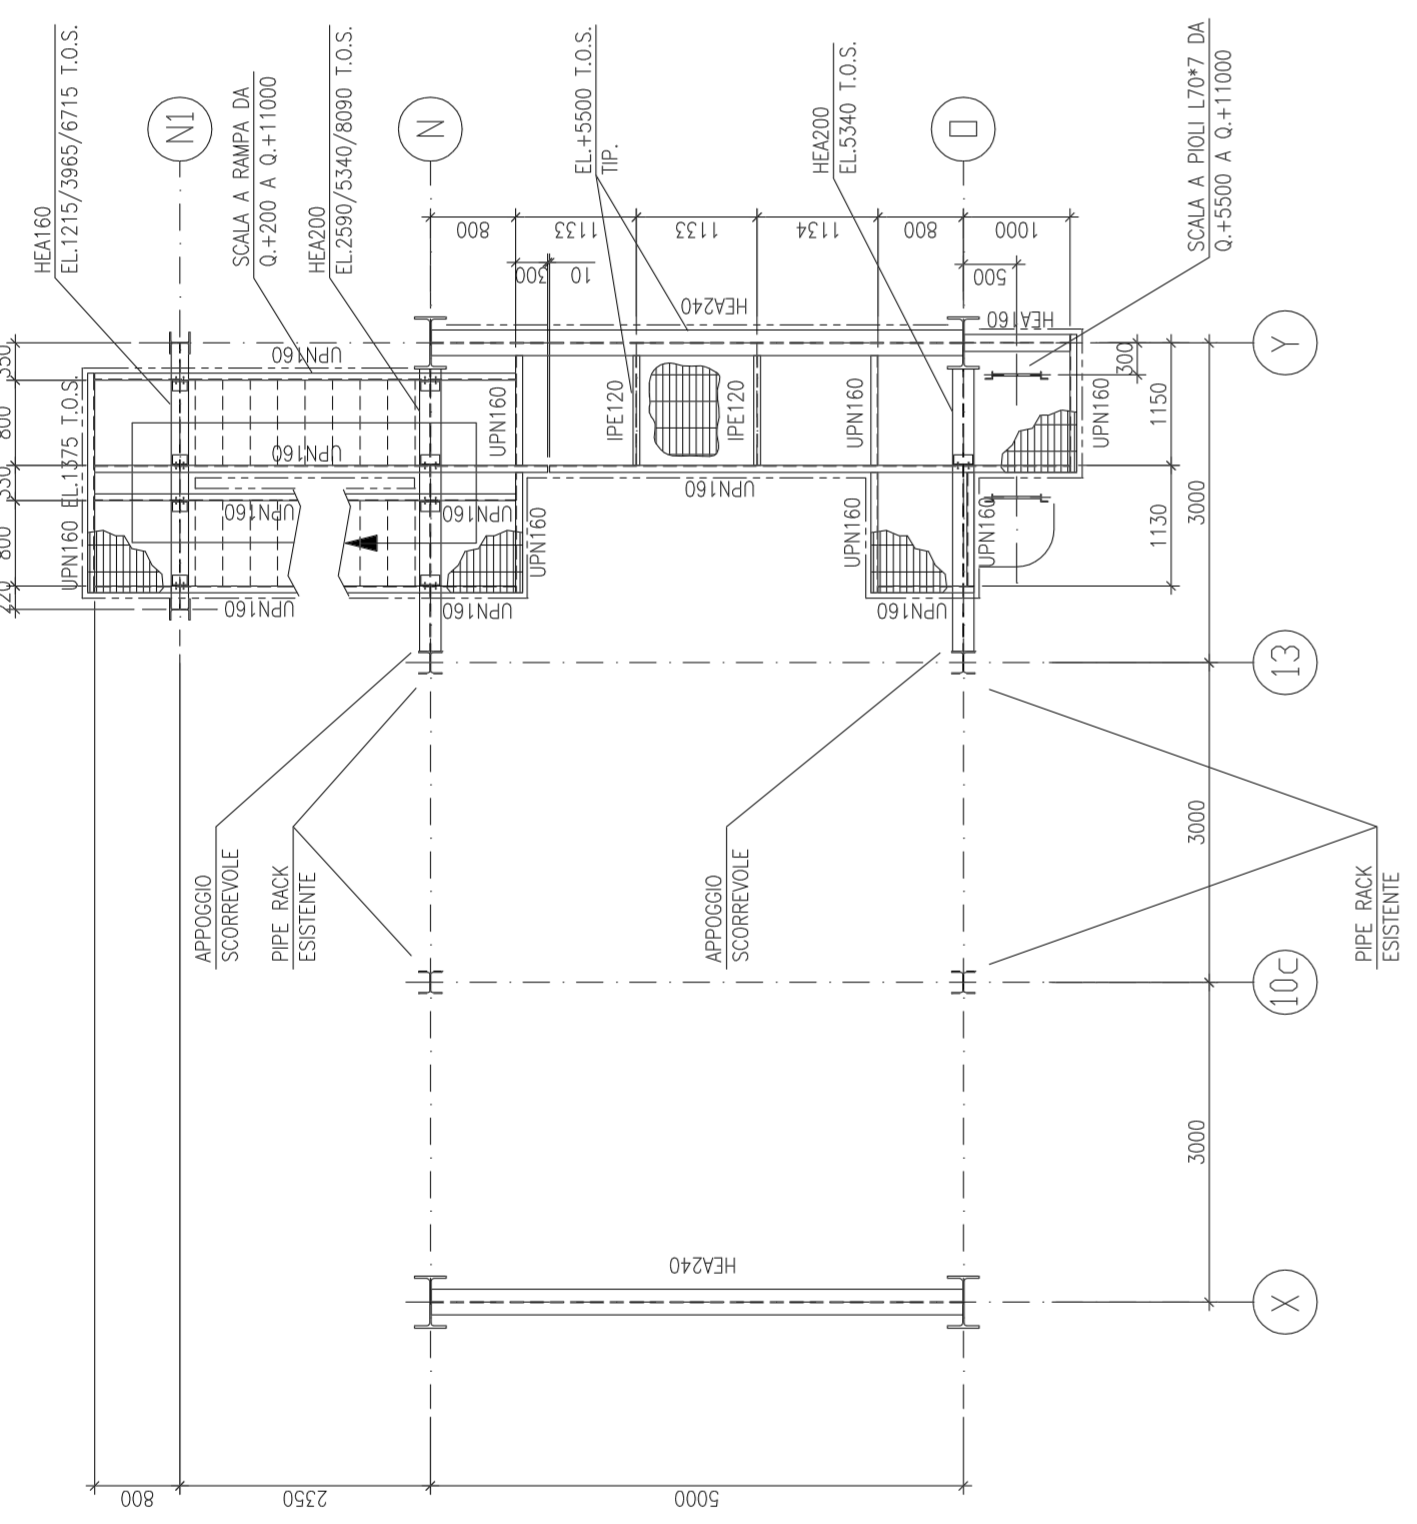


PIANTA A. Q.+5500  
1:50

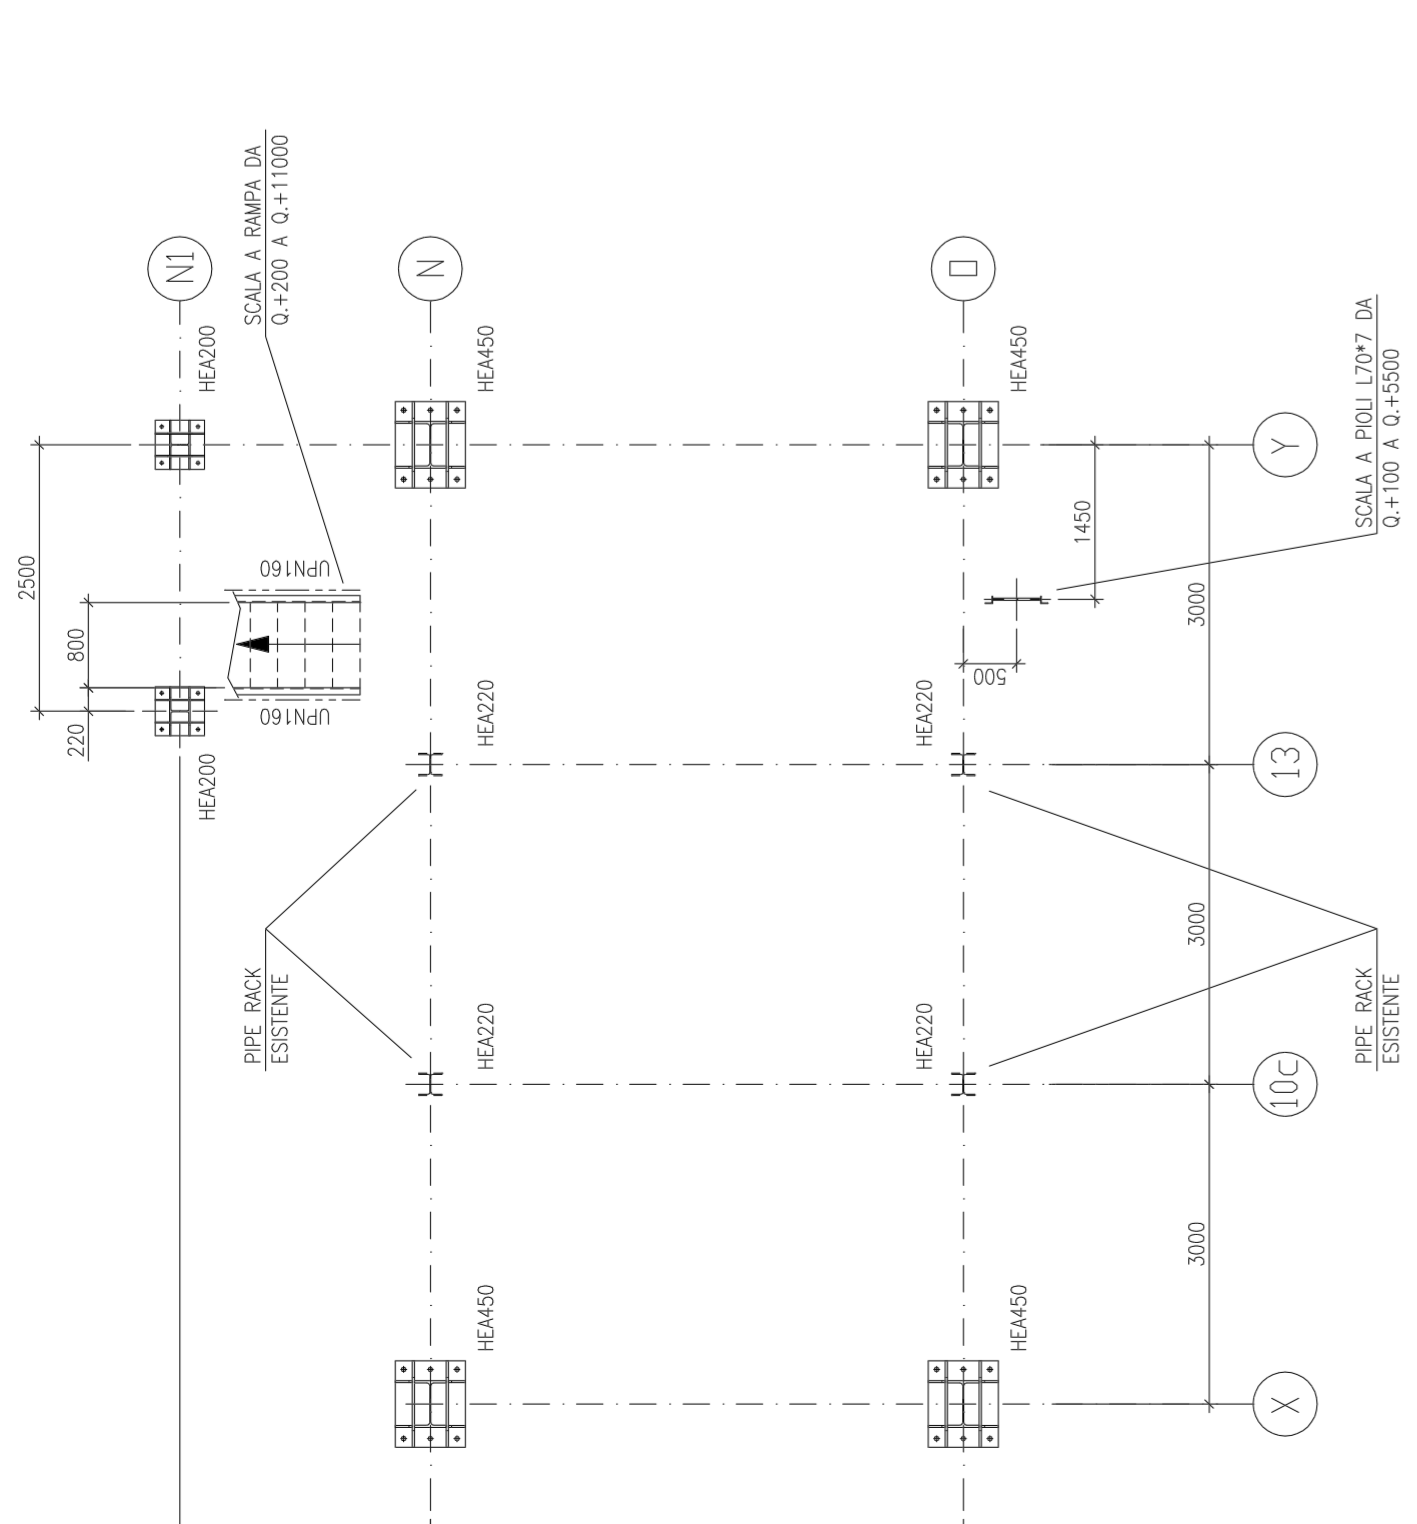

PIANTA A. Q.+200  
1:50

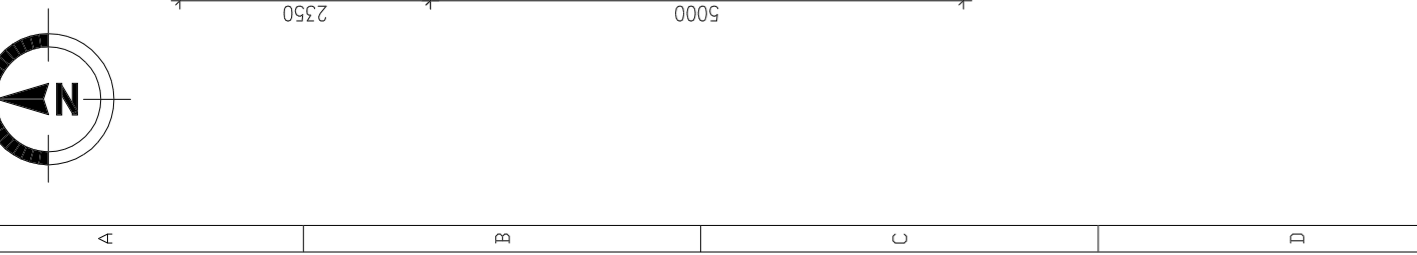

PIANTA A. Q.+17600  
1:50

 

PIANTA A. Q.+20200  
1:50



PIANTA A. Q.+20200  
1:50



