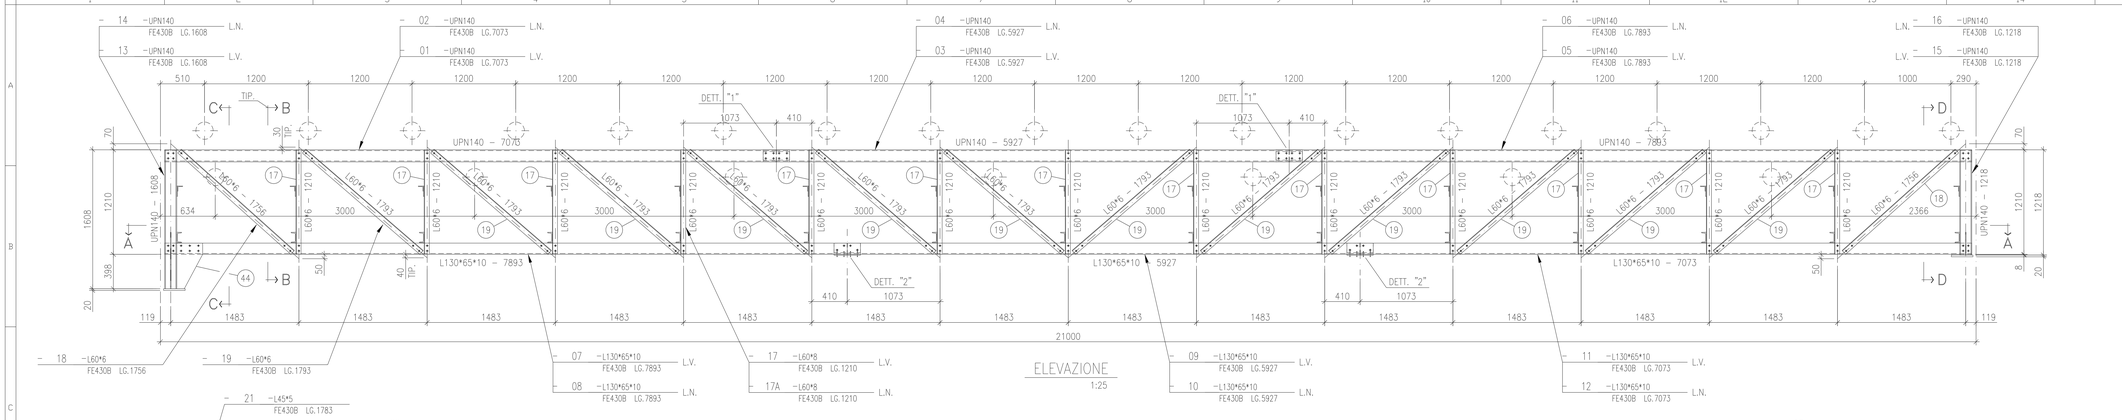

ELEVAZIONE
1:25

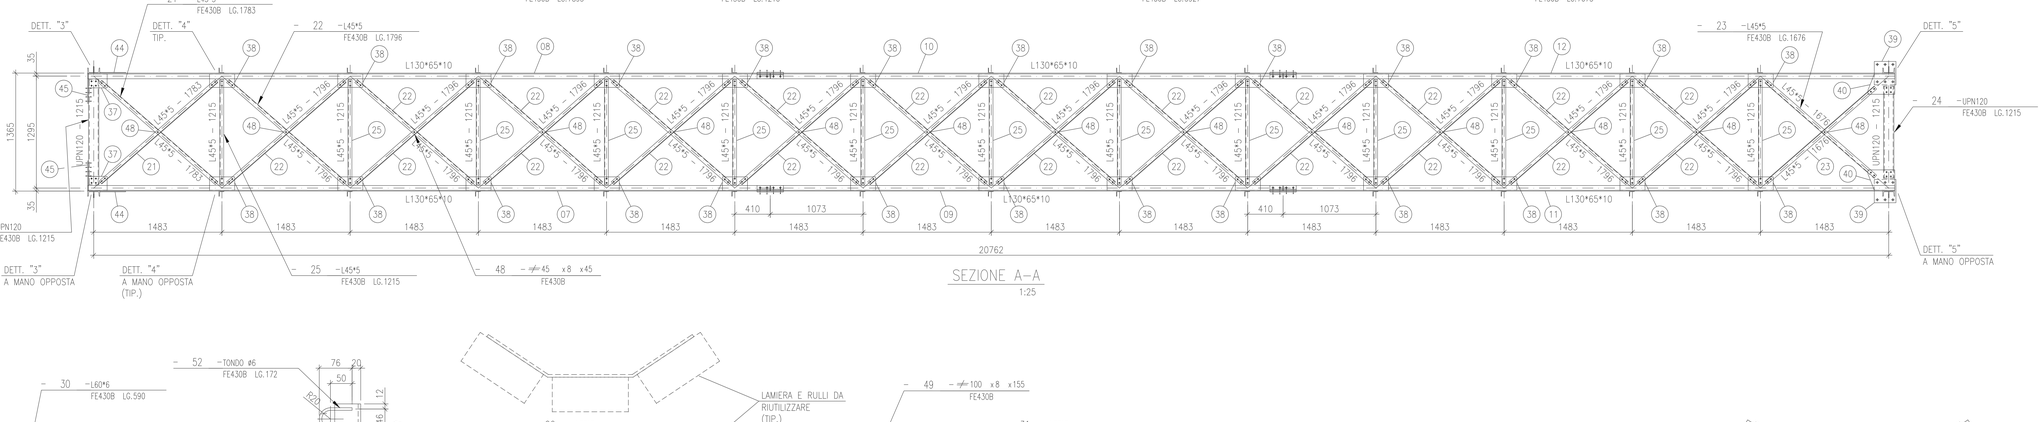

SEZIONE A–A
1:25

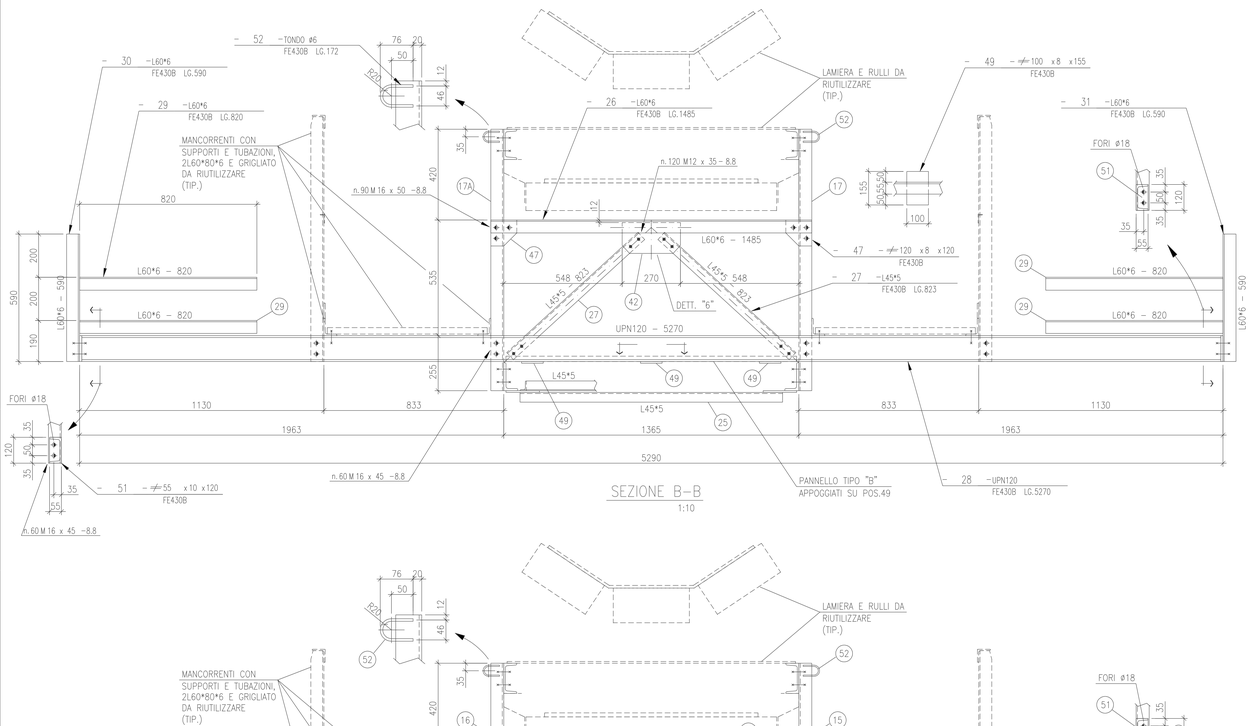

SEZIONE B–B
1:10

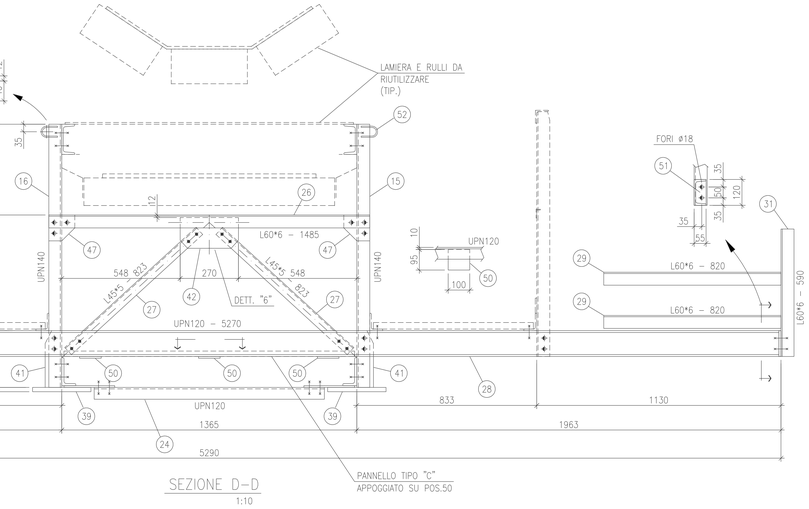

SEZIONE D–D
1:10

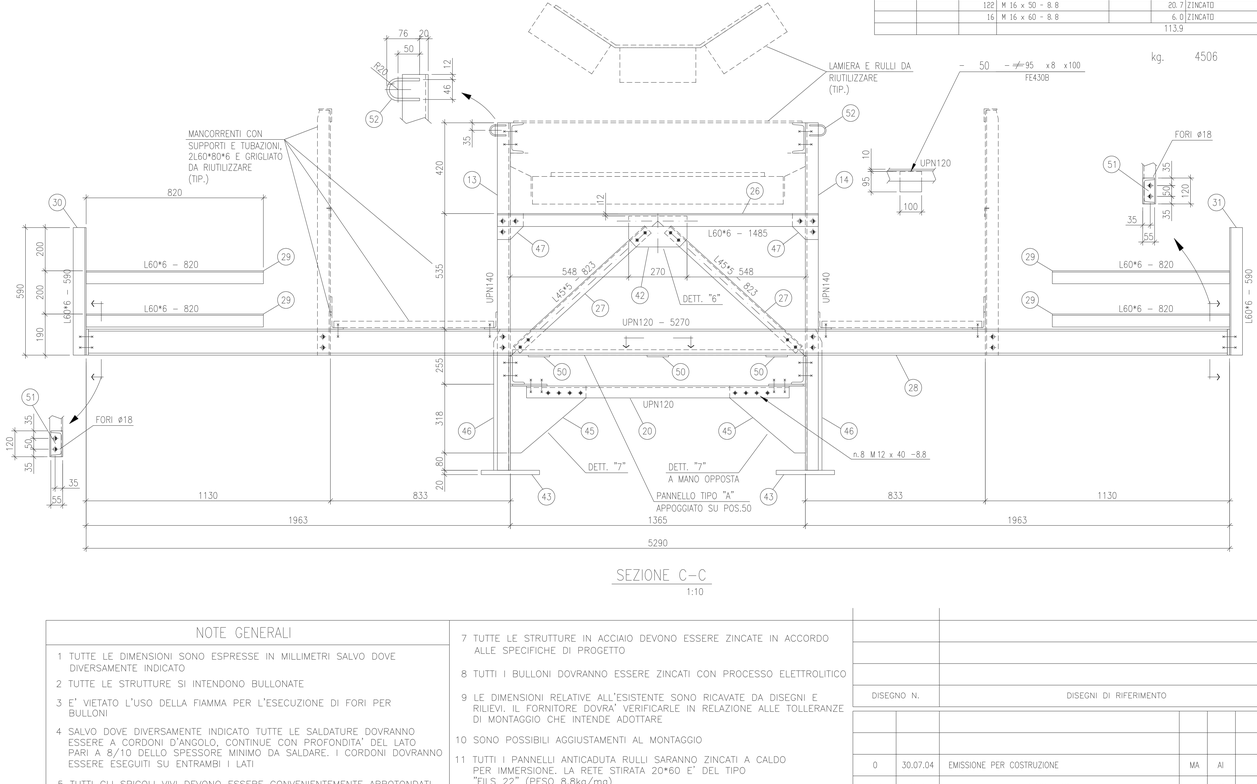

SEZIONE C–C
1:10

MARK	POS.	QUANT.	DENOMINATION	LENGTH.	MATERIAL	WEIGHT Kg.	NOTES
NAS/01	01	1	UPN140	7073	FE430B	113.2	
	02	1	UPN140	7073	FE430B	113.2	
	03	1	UPN140	5927	FE430B	94.8	
	04	1	UPN140	5927	FE430B	94.8	
	05	1	UPN140	7893	FE430B	126.3	
	06	1	UPN140	7893	FE430B	126.3	
	07	1	L130X65X10	7893	FE430B	115.2	
	08	1	L130X65X10	7893	FE430B	115.2	
	09	1	L130X65X10	5927	FE430B	86.5	
	10	1	L130X65X10	5927	FE430B	86.5	
	11	1	L130X65X10	7073	FE430B	103.3	
	12	1	L130X65X10	7073	FE430B	103.3	
	13	1	UPN140	1608	FE430B	25.7	
	14	1	UPN140	1608	FE430B	25.7	
	15	1	UPN140	1218	FE430B	19.5	
	16	1	UPN140	1218	FE430B	19.5	
	17	13	L60*8	1210	FE430B	111.7	
	17A	13	L60*8	1210	FE430B	111.7	
	18	4	L60*6	1756	FE430B	37.9	
	19	24	L60*6	1793	FE430B	232.4	
	20	1	UPN120	1215	FE430B	16.2	
	21	2	L45*5	1783	FE430B	12.1	
	22	24	L45*5	1796	FE430B	146.5	
	23	2	L45*5	1676	FE430B	11.4	
	24	1	UPN120	1215	FE430B	16.2	
	25	13	L45*5	1215	FE430B	53.7	
	26	15	L60*6	1485	FE430B	120.3	
	27	30	L45*5	823	FE430B	83.9	
	28	15	UPN120	5270	FE430B	1051.4	
	29	60	L60*6	820	FE430B	265.7	
	30	15	L60*6	590	FE430B	47.8	
	31	15	L60*6	590	FE430B	47.8	
	32	4	PL. 140x8	305	FE430B	10.7	
	33	4	PL. 100x8	305	FE430B	7.7	
	34	4	PL. 130x10	305	FE430B	12.5	
	35	4	PL. 110x10	305	FE430B	10.5	
	36	4	PL. 65x10	305	FE430B	6.2	
	37	2	PL. 160x8	215	FE430B	4.3	
	38	26	PL. 155x8	290	FE430B	73.4	
	39	2	PL. 250x20	270	FE430B	21.2	
	40	2	PL. 235x8	311	FE430B	9.2	
	41	2	PL. 70x8	263	FE430B	2.3	
	42	15	PL. 142x8	270	FE430B	36.1	
	43	2	PL. 250x20	270	FE430B	21.2	
	44	2	PL. 300x8	528	FE430B	19.9	
	45	2	PL. 310x10	350	FE430B	17.0	
	46	2	PL. 70x8	653	FE430B	5.7	
	47	30	PL. 120x8	120	FE430B	21.1	
	48	14	PL. 45x8	45	FE430B	1.8	
	49	39	PL. 100x8	155	FE430B	38.0	
	50	6	PL. 95x8	100	FE430B	3.6	
	51	30	PL. 55x10	120	FE430B	15.5	
	52	30	TONDO ⌀6	172	FE430B	0.5	
	53	28	L25*3	1340	FE430B	41.3	
	54	2	L25*3	1245	FE430B	2.7	
	55	24	L25*3	1405	FE430B	37.1	
	56	2	L25*3	1370	FE430B	3.0	
	57	1	RETE STIRATA 20X60	1336		14.6	TIPO "FILS 22"
	58	12	RETE STIRATA 20X60	1336		197.4	TIPO "FILS 22"
	59	1	RETE STIRATA 20X60	1336		16.0	TIPO "FILS 22"
						4392.3	
		276	M 12 x 35 - 8.8			22.6	ZINCATO
		46	M 12 x 40 - 8.8			4.0	ZINCATO
		140	M 16 x 40 - 8.8			19.1	ZINCATO
		256	M 16 x 45 - 8.8			41.5	ZINCATO
		122	M 16 x 50 - 8.8			20.7	ZINCATO
		16	M 16 x 60 - 8.8			6.0	ZINCATO
						113.9	

NOTE GENERALI

1 TUTTE LE DIMENSIONI SONO ESPRESSE IN MILLIMETRI SALVO DOVE DIVERSAMENTE INDICATO

2 TUTTE LE STRUTTURE SI INTENDONO BULLONATE

3 E' VIETATO L'USO DELLA FIAMMA PER L'ESECUZIONE DI FORI PER BULLONI

4 SALVO DOVE DIVERSAMENTE INDICATO TUTTE LE SALDATURE DOVRANNO ESSERE A CORDONI D'ANGOLO, CONTINUE CON PROFONDITA' DEL LATO PARI A 8/10 DELLO SPESSORE MINIMO DA SALDARE. I CORDONI DOVRANNO ESSERE ESEGUITI SU ENTRAMBI I LATI

5 TUTTI GLI SPIGOLI VIVI DEVONO ESSERE CONVENIENTEMENTE ARROTONDATI A CURA DEL COSTRUTTORE

6 MATERIALI PER NUOVE STRUTTURE:

STRUTTURE IN ACCIAIO :		
_ PROFILI A CALDO	Fe 430 BFN	UNI EU25
_ PIATTI E LAMIERE	Fe 430 BFN	UNI EU25
_ TIRAFONDI		
_ ELETTRODI	Cl. E44	UNI 5132
_ TUBI	Fe 45	UNI 663
_ BULLONE	Cl. 8.8	UNI 3740/74
_ DADO	Cl. 6S	UNI 5713/75
_ ROSETTE	Cl. C50	UNI 5714/75

7 TUTTE LE STRUTTURE IN ACCIAIO DEVONO ESSERE ZINCATE IN ACCORDO ALLE SPECIFICHE DI PROGETTO

8 TUTTI I BULLONI DOVRANNO ESSERE ZINCATI CON PROCESSO ELETTROLITICO

9 LE DIMENSIONI RELATIVE ALL'ESISTENTE SONO RICAVATE DA DISEGNI E RILIEVI. IL FORNITORE DOVRA' VERIFICARLE IN RELAZIONE ALLE TOLLERANZE DI MONTAGGIO CHE INTENDE ADOTTARE

10 SONO POSSIBILI AGGIUSTAMENTI AL MONTAGGIO

11 TUTTI I PANNELLI ANTICADUTA RULLI SARANNO ZINCATI A CALDO PER IMMERSIONE. LA RETE STIRATA 20*60 E' DEL TIPO "FILS 22" (PESO 8.8kg/mq)

12 L.V. = LATO VICINO
L.N. = LATO NASCOSTO

IN ACCORDO ALLA SPECIFICA TECNICA, NELLA PARTE CENTRALE DOVRANNO ESSERE FORNITI E MONTATI DUE PANNELLI IN LAMIERINO ZINCATO SP. 1.5mm IN APPOSITO TELAIO DIM. MINIME 800x600 RECANTI LA DICITURA "ALTEZZA MAX. PONTE m. ...." CON CARATTERI DI COLORE NERO SU FONDO GIALLO RIFLETTENTE

DISEGNO N.	DISEGNI DI RIFERIMENTO

REV.	DATA	DESCRIZIONE	DIS.	CONTR.	APPR.
0	30.07.04	EMISSIONE PER COSTRUZIONE	MA	AI	

CLIENTE

ALLuFER srl
Sede e Direzione Generale: TARANTO
Viale Virgilio, 123/M
74100 TARANTO
Tel. 099 .374969 p.bx – Fax 099 7354844

Committente:
ILVA LAMINATI PIANI

TITOLO
ILVA S.p.a.
MODIFICA CONVOGLIATORE "A 3–6" – TRAVE "T2"
ELEVAZIONE E SEZIONI

Progettazione esecutiva:
Dott. Ing. ATTILIO IANNUZZI Ph.D.
Via Lucania n.66 – Tel. – Fax (099)7352981
74100 TARANTO
e-mail:info@ajannuzzisociati.it
www.ajannuzzisociati.it

DATA	SCALA	DIS.	CONTR.	APPR.	DISEGNO n.
30.07.04	1:25	MA	AI		2436–ILVA–01 FG. 1/3

Rev. N Y

CAD 2436\01 – 30.07.2004