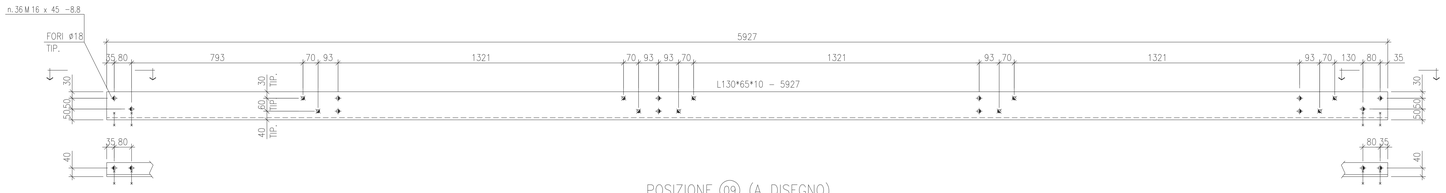

POSIZIONE (09) (A DISEGNO)
POSIZIONE (10) (A MANO OPPOSTA)

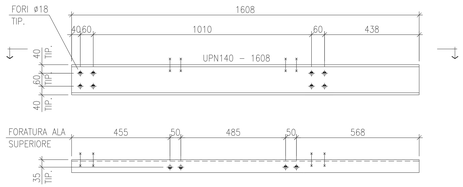

POSIZIONE (13) (A DISEGNO)
POSIZIONE (14) (A MANO OPPOSTA)

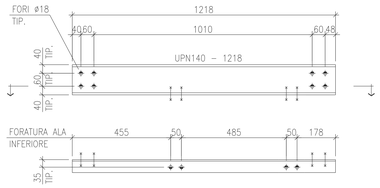

POSIZIONE (15) (A DISEGNO)
POSIZIONE (16) (A MANO OPPOSTA)

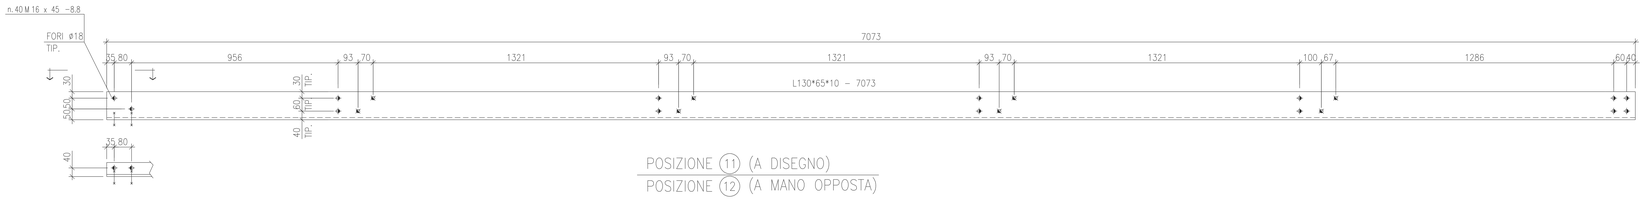

POSIZIONE (11) (A DISEGNO)
POSIZIONE (12) (A MANO OPPOSTA)

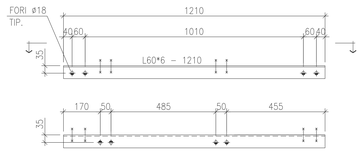

POSIZIONE (17) (A DISEGNO)
POSIZIONE (17A) (A MANO OPPOSTA)

POSIZIONE (18)

POSIZIONE (19)

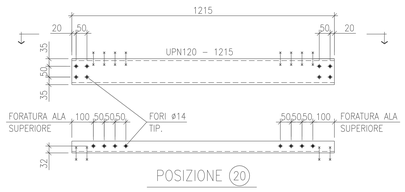

POSIZIONE (20)

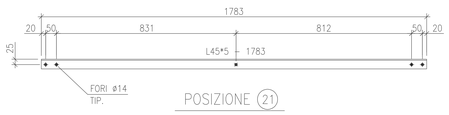

POSIZIONE (21)

POSIZIONE (22)

POSIZIONE (23)

POSIZIONE (24)

POSIZIONE (25)

POSIZIONE (26)

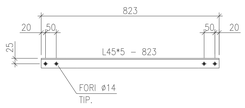

POSIZIONE (27)

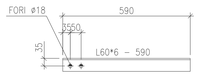

POSIZIONE (30) (A DISEGNO)
POSIZIONE (31) (A MANO OPPOSTA)

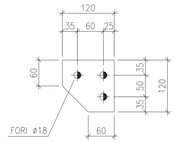

POSIZIONE (47)

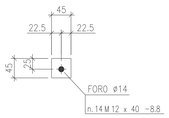

POSIZIONE (48)

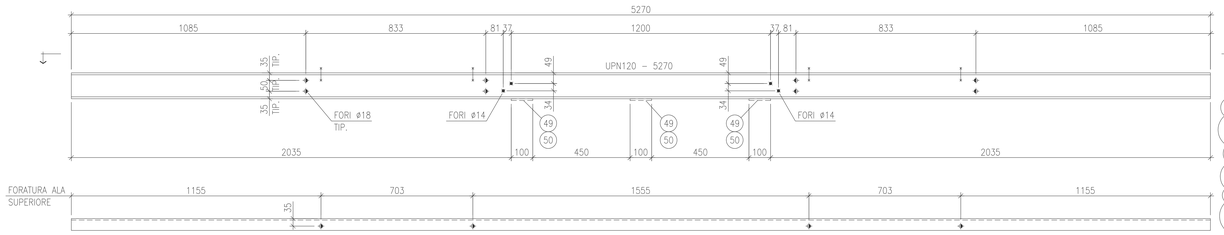

POSIZIONE (28)

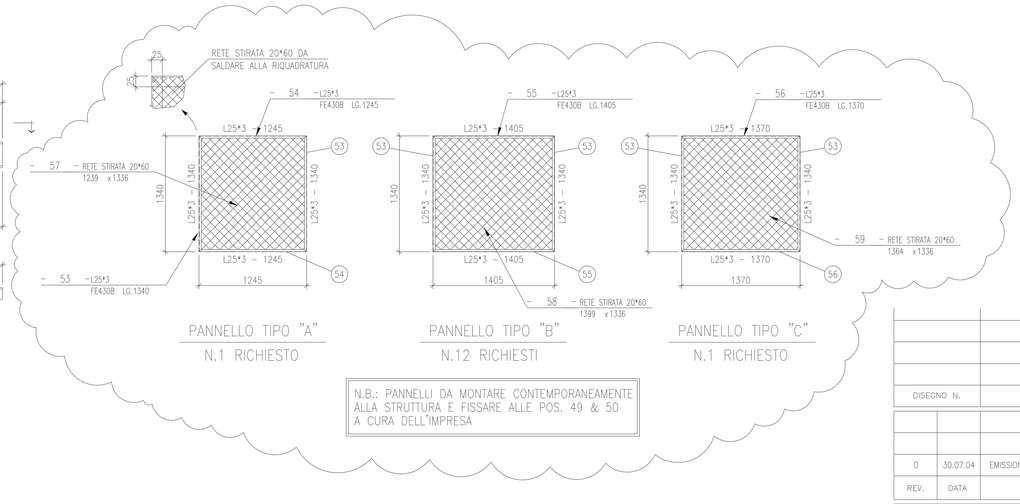

PANNELLO TIPO "A"
N.1 RICHIESTO

PANNELLO TIPO "B"
N.12 RICHIESTI

PANNELLO TIPO "C"
N.1 RICHIESTO

N.B.: PANNELLI DA MONTARE CONTEMPORANEAMENTE ALLA STRUTTURA E FISSARE ALLE POS. 49 & 50 A CURA DELL'IMPRESA

DISEGNO N.	DISEGNI DI RIFERIMENTO

REV.	DATA	DESCRIZIONE	DIS.	CONTR.	APPR.
0	30.07.04	EMISSIONE PER COSTRUZIONE	MA	AI	

CLIENTE
ALLuFER srl
Sede e Direzione Generale: TARANTO
Viale Virgilio, 128/B
74100 TARANTO
Tel. 099 374969 pbx – Fax 099 7354844

Committente:
ILVA LAMINATI PIANI

TITOLO
ILVA S.p.a.
MODIFICA CONVOGLIATORE "A 3-6" – TRAVE "T2"
POSIZIONI

Progettazione esecutiva:
Dott. Ing. ATTILIO IANNUZZI Ph.D.
Via Lucania n.86 – Tel. – Fax 0999735298 1
74100 TARANTO
e-mail:info@ojinnuzzidesociati.it
www.ojinnuzzidesociati.it

DATA	SCALA	DIS.	CONTR.	APPR.	DISEGNO n.
30.07.04	1:25	MA	AI		2436-ILVA-01 FG. 3/3

Rev. N Y

CLC 2436D_A0 100 - 30.07.2004