



ALLINEAMENTO "ST-A"
1:25

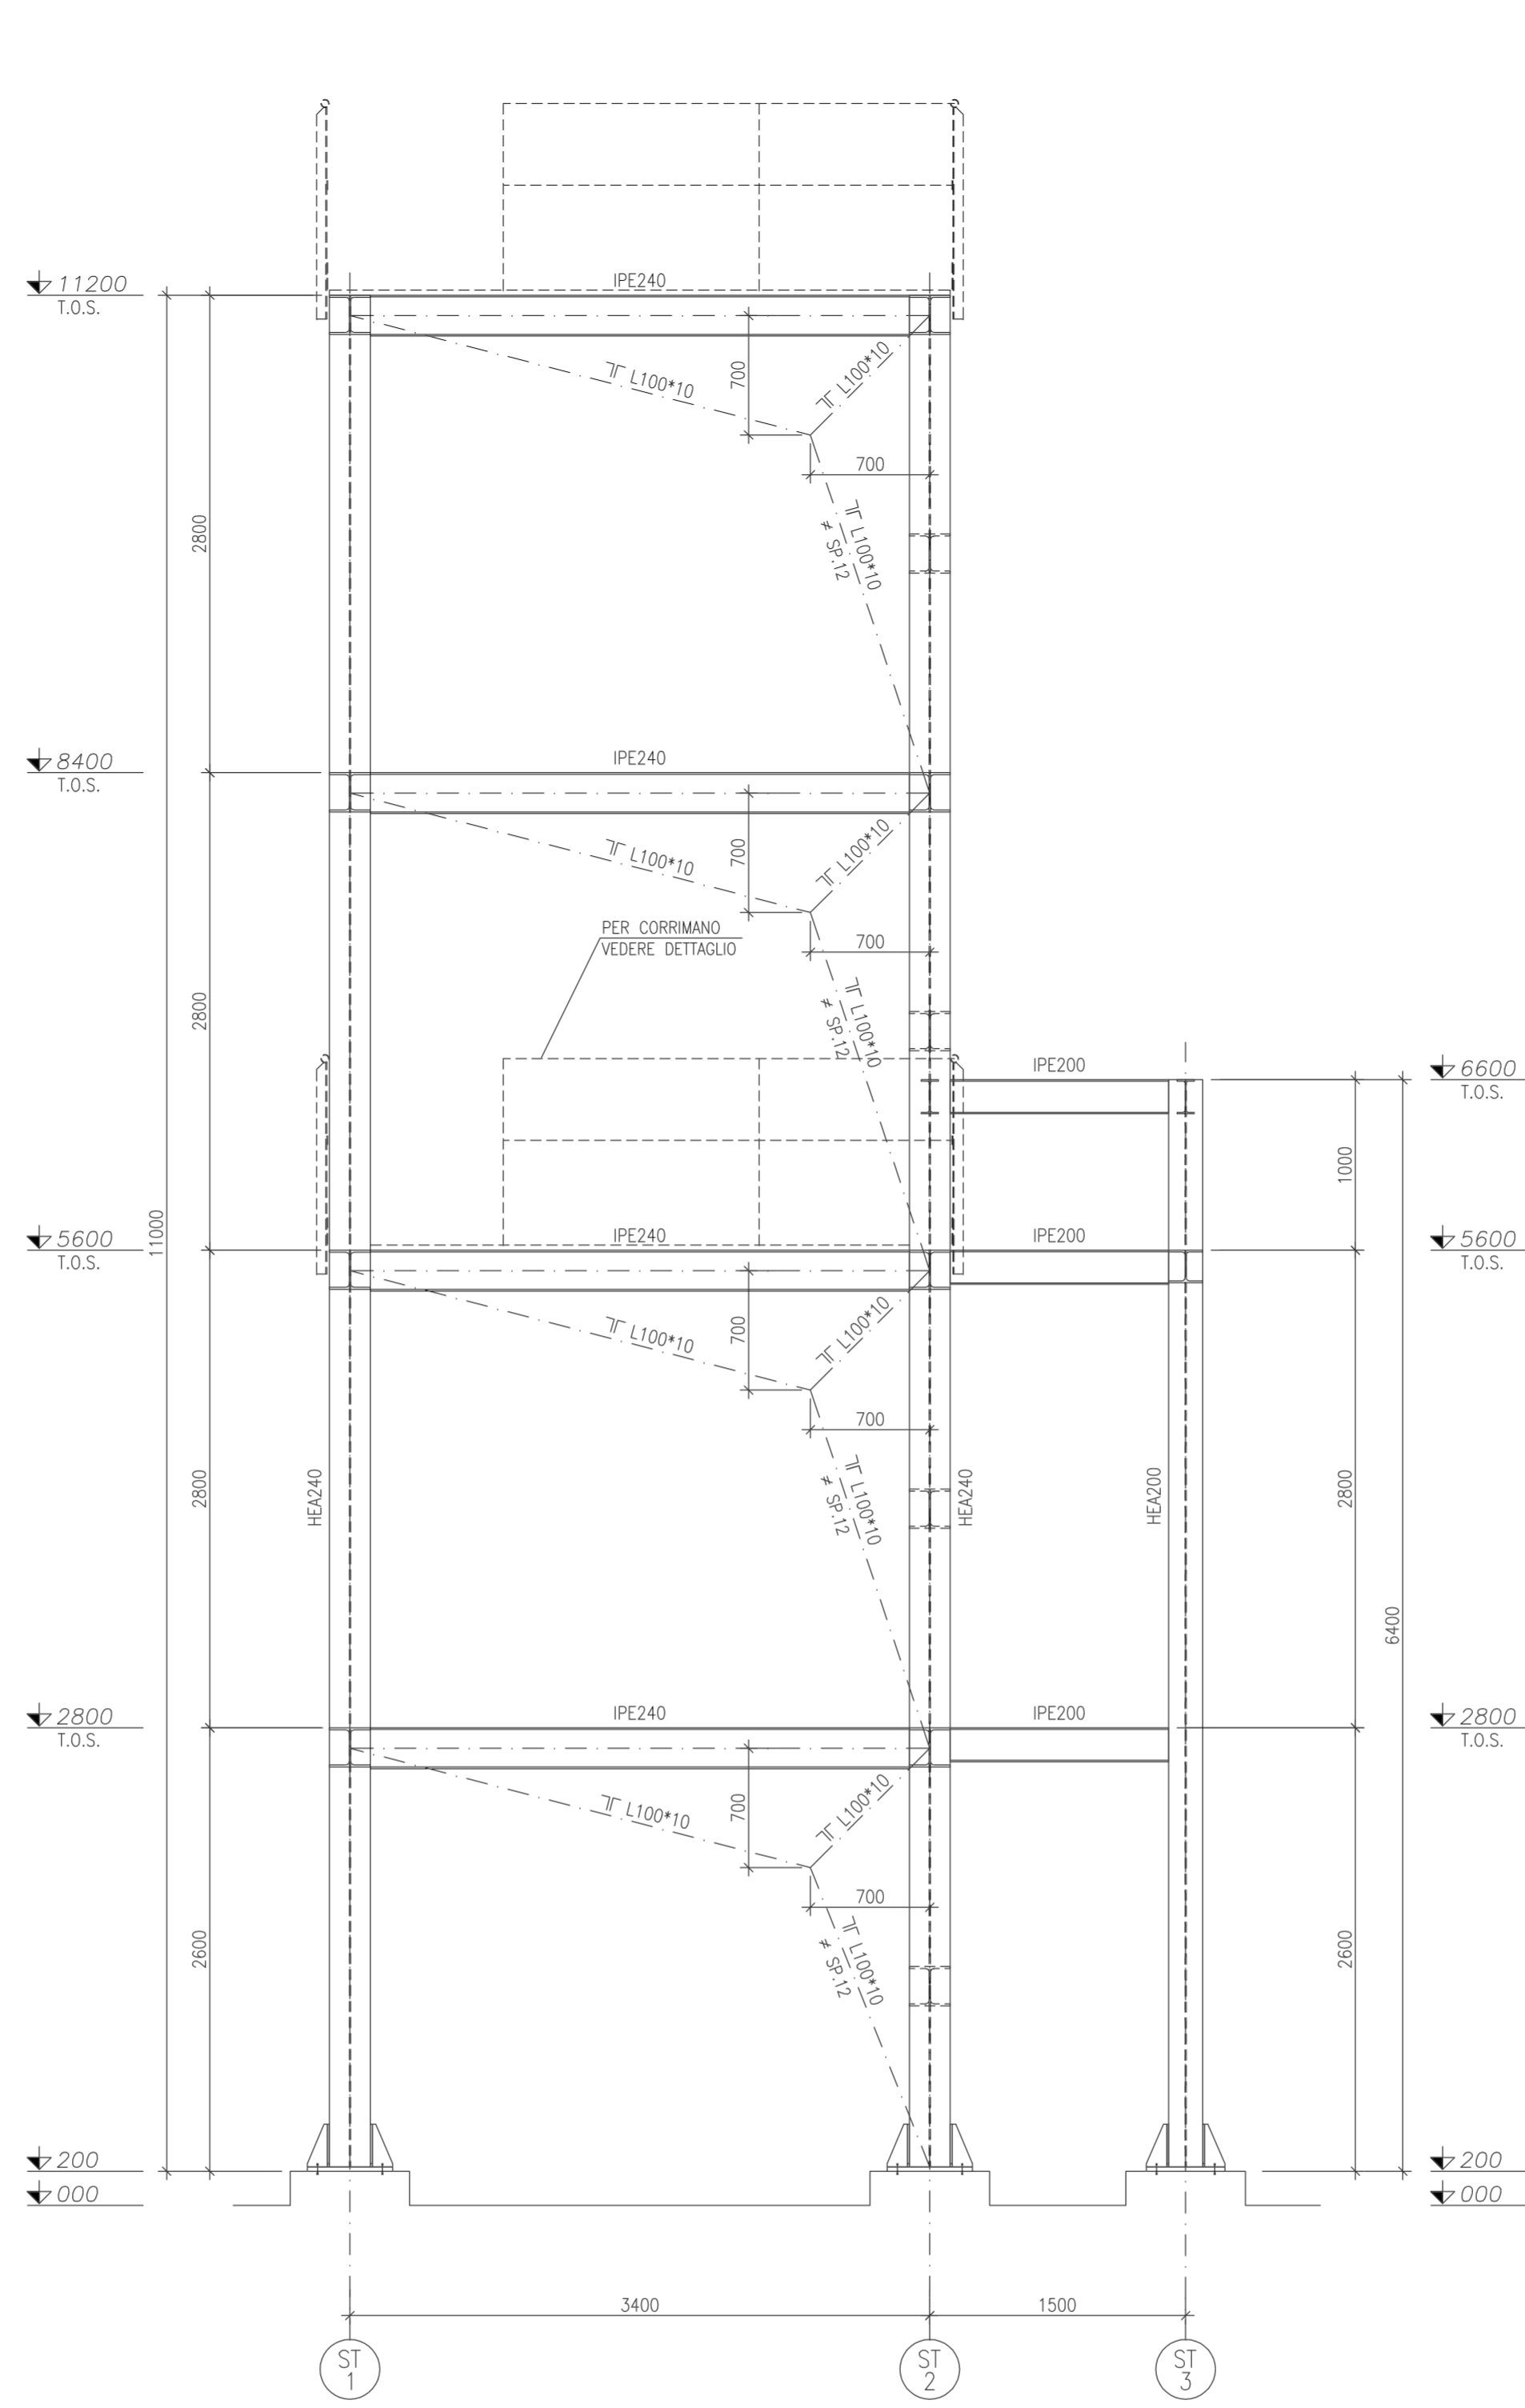

ALLINEAMENTO "ST-B"
1:25

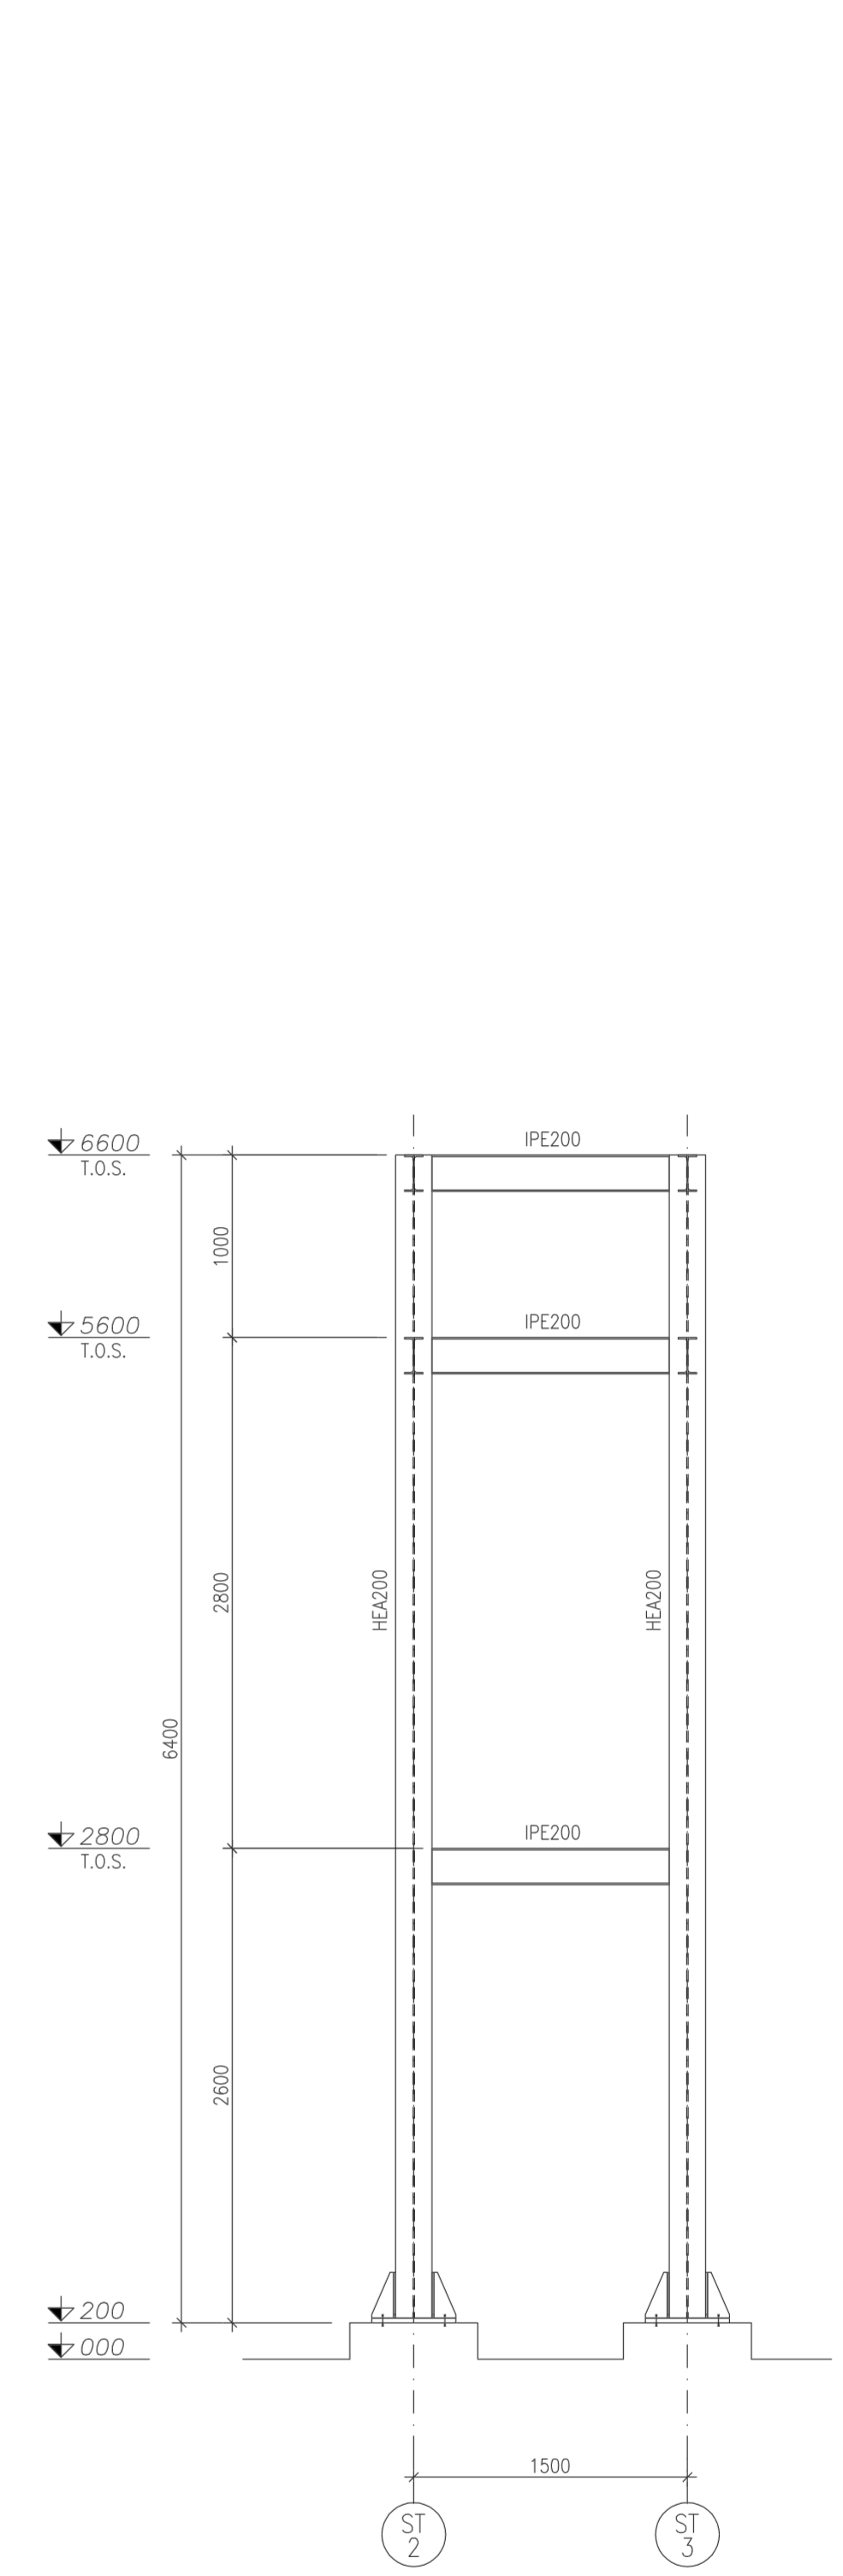

ALLINEAMENTO "ST-C"
ALLINEAMENTO "ST-D" 1:25

2879-CA-PI-004 Fig.1 di 1	P & I
2879-CA-TM-001 Fig.1 & 2	PIANTA MONTAGGIO TUBAZIONI
DISEGNO N° DRAWING N°	DESCRIZIONE DESCRIPTION
DISEGNI DI RIFERIMENTO — REFERENCE DRAWINGS	

0	25/11/03	EMESSO PER COSTRUZIONE	MA	
REV.	DATA DATE	DESCRIZIONE DESCRIPTION	CONTR. CHECK.	APPROV. APPROV.
				VISTO EXAM.

PIPING ENGINEERING CONSTRUCTIONS
 ITALY

EniChem STABILIMENTO DI ASSEMINI

DISIGNATO: MA
 SCALE: 1:25
 NUOVO IMPIANTO H2SO4
 STRUTTURA IN CARPENTERIA METALLICA
 ELEVAZIONI ALL."ST-A/ST-B/ST-C/ST-D"

PROGETTO	UNITA'	CLASSE D'ARCH.	PROGRESSIVO	FORMATO	FOLIO	REV.
2879	RM	CD	001	A	6	9
PROJECT	UNIT	ACCOUNT CLASS	PROGRESSIVE	FORMAT	OF SHEET	REV.

LICIA_234195_0_A0_25 - 25/11/2003