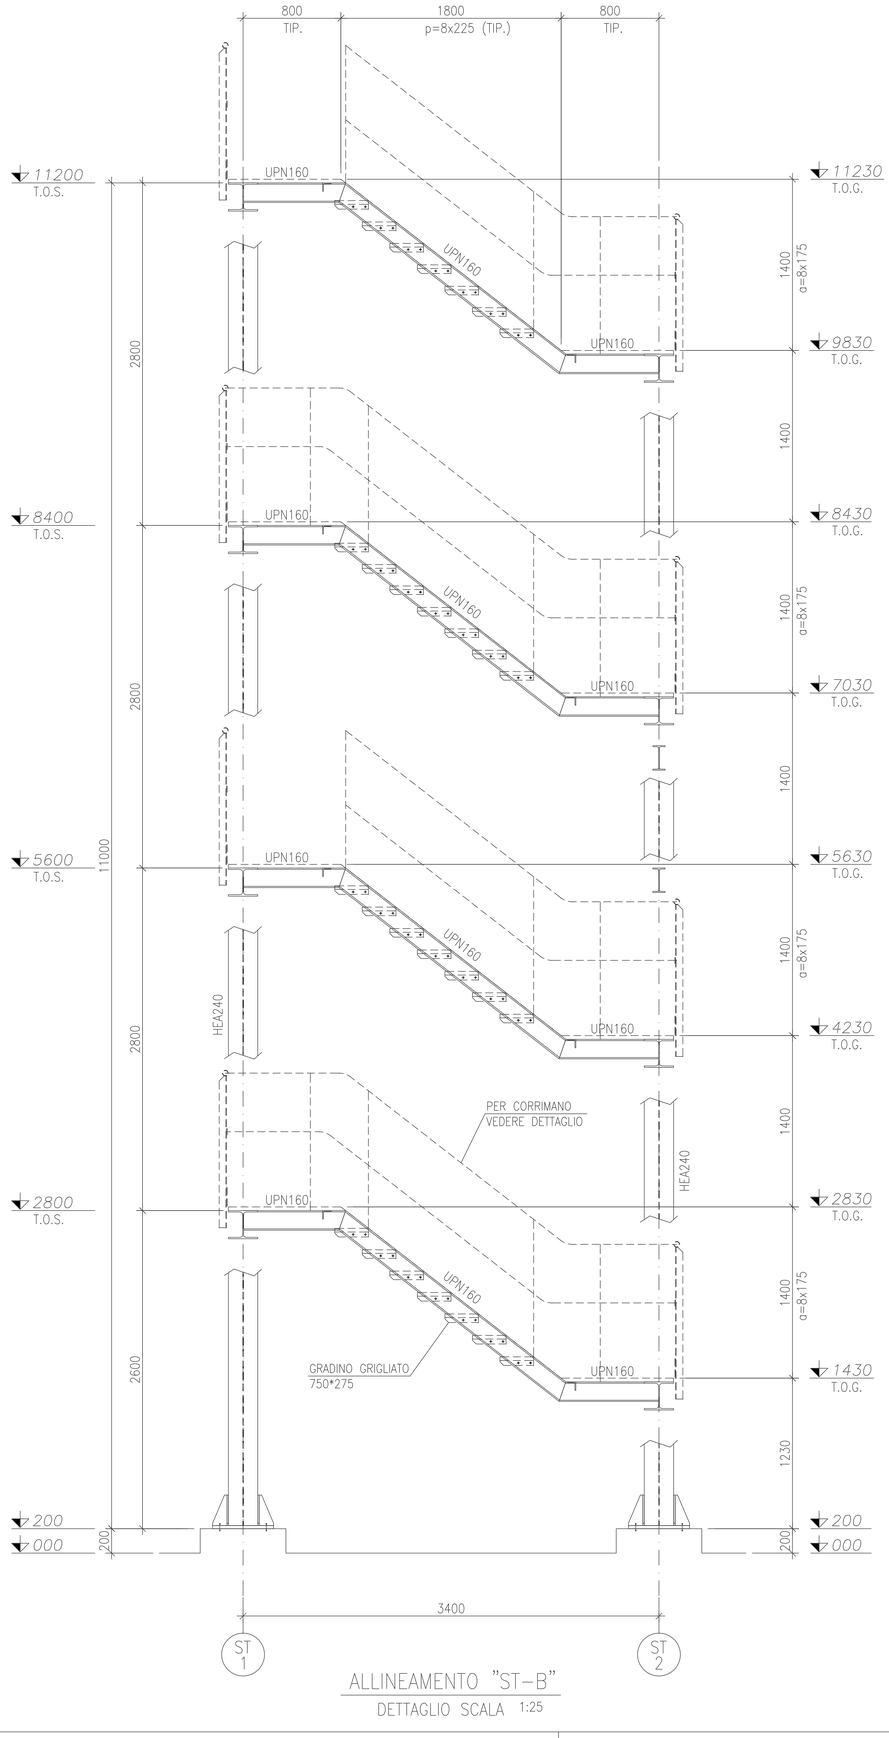

ALLINEAMENTO "ST-B"

DETTAGLIO SCALA 1:25

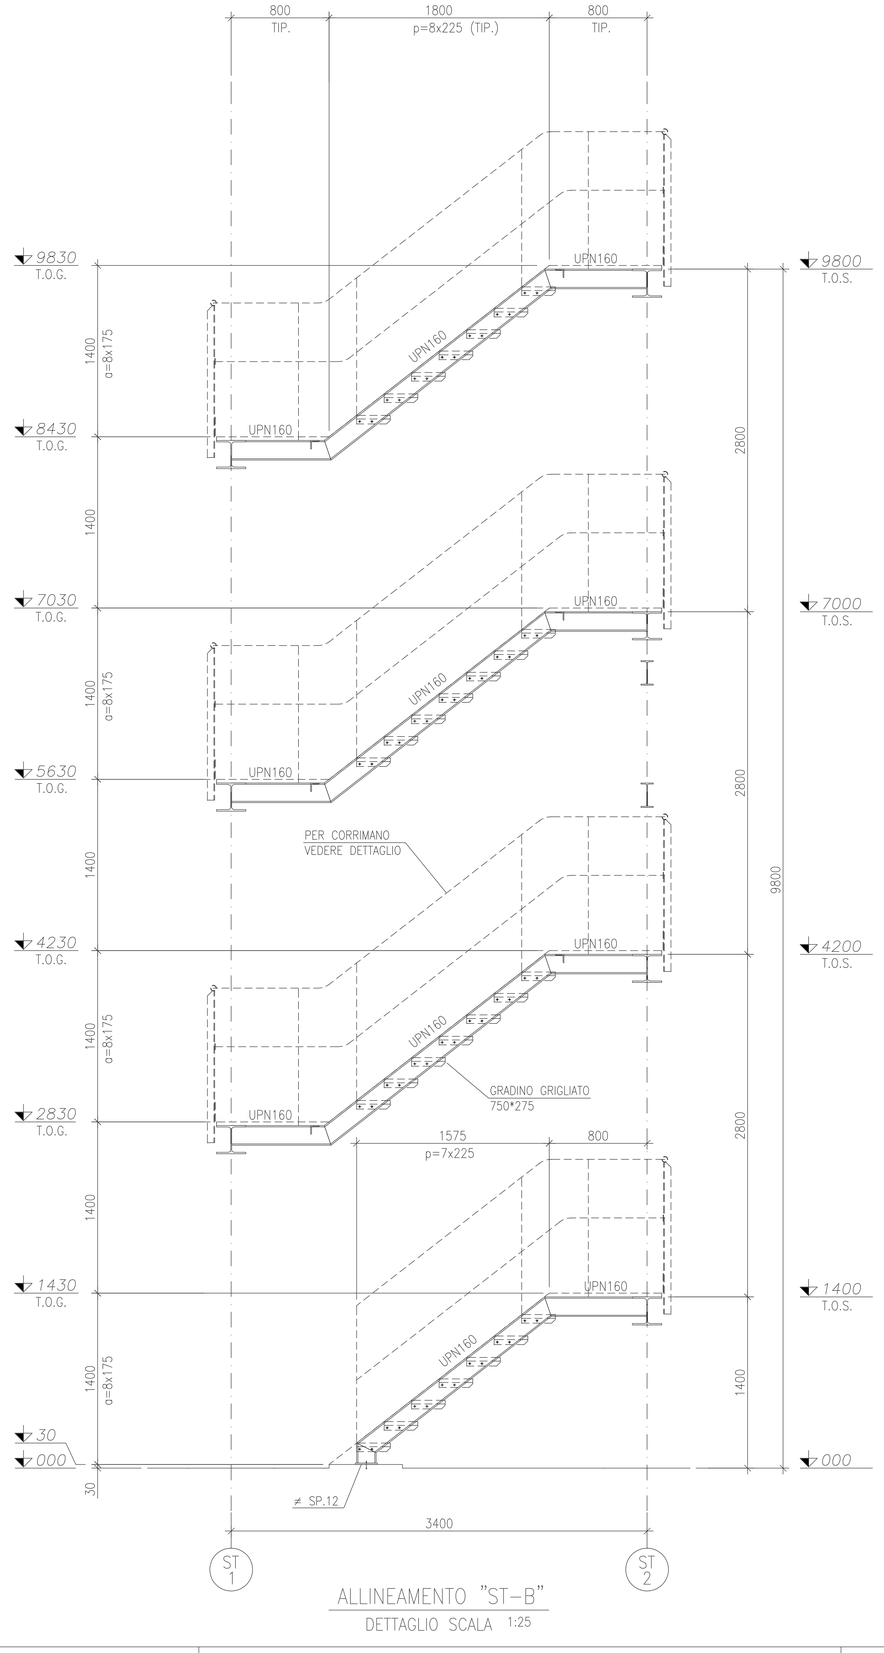

ALLINEAMENTO "ST-B"

DETTAGLIO SCALA 1:25

2879-CA-PI-004 Fg.1 di 1	P & I
2879-CA-TM-001 Fg.1 & 2	PIANTA MONTAGGIO TUBAZIONI
DISEGNO N° / DRAWING N°	DESCRIZIONE / DESCRIPTION

DISEGNI DI RIFERIMENTO – REFERENCE DRAWINGS

REV.	DATA / DATE	DESCRIZIONE / DESCRIPTION	CONTR. / CHECK.	APPROV. / APPROV.	VISTO / EXAM.
0	25/11/03	EMESSO PER COSTRUZIONE	MA		

PEC ITALY — PIPING ENGINEERING CONSTRUCTIONS ITALY

QUESTO DISEGNO E' DI PROPRIETA' DELLA P.E.C. LA SUA RIPRODUZIONE ANCHE PARZIALE SENZA AUTORIZZAZIONE E' VIETATA A TERMINI DI LEGGE

SINCERT — Sistema Qualità Certificato

FILE CAD: 2879-RM-CD-001

EniChem — STABILIMENTO DI ASSEMINI

DISEGNATO: MA

DRAWN

SCALA: 1:25

SCALE

NUOVO IMPIANTO H2S04

STRUTTURA IN CARPENTERIA METALLICA

ELEVAZIONE ALL."ST-B" DETTAGLIO SCALA

PROGETTO / PROJECT	UNITA' / UNIT	CLASSE D'ARCH. / ACCOUNT CLASS	PROGRESSIVO / PROGRESSIVE	FORMATO / FORMAT	FOGLIO DI / SHEET	REV.
2879	RM	CD	001	A	9 DI 9	0

ICTA 23410G_0 A1 25 - 25.11.2003

Rev. N Y