
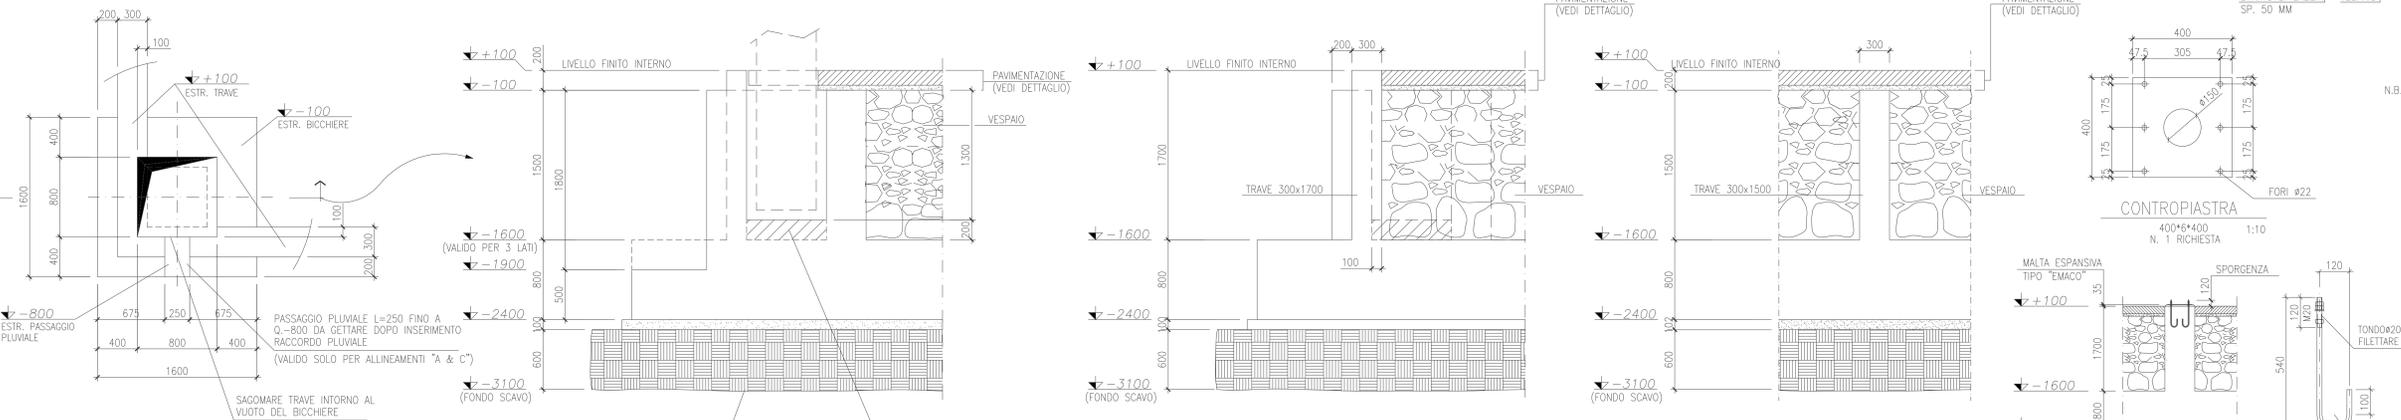
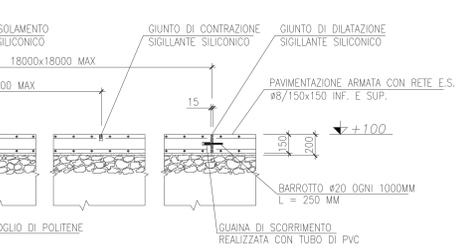
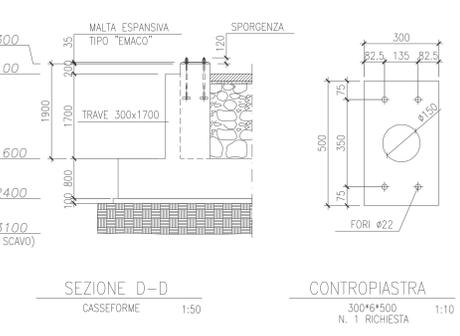
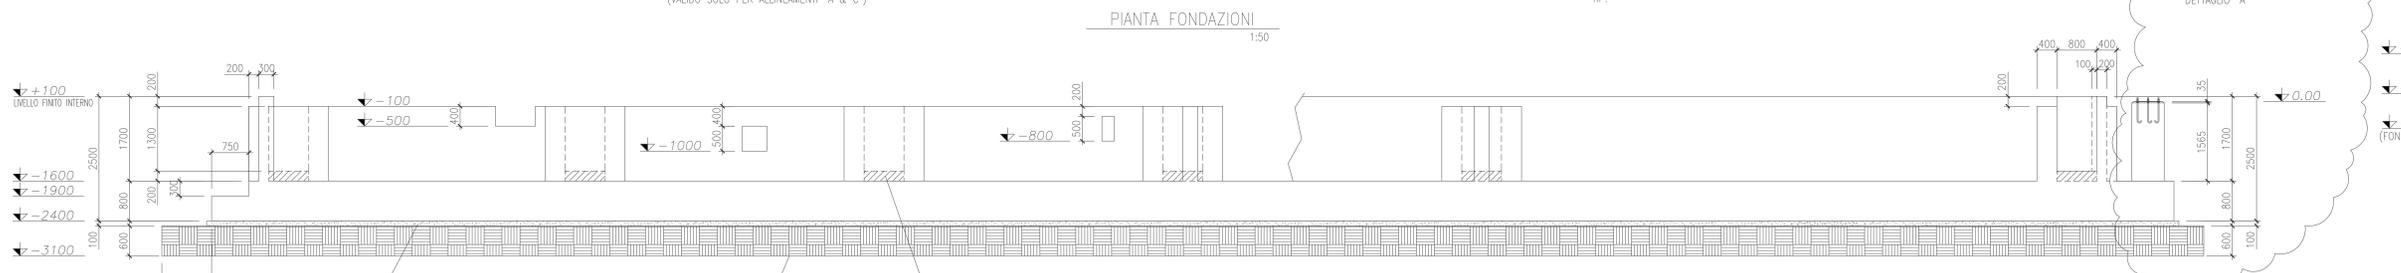


- NOTE GENERALI**
- TUTTE LE DIMENSIONI SONO ESPRESSE IN MILLIMETRI SALVO OVE DIVERSAMENTE INDICATO
  - TUTTE LE ELEVAZIONI SONO IN MILLIMETRI E SONO RIFERITE ALLA QUOTA 0.00 TALE ELEVAZIONE E' POSTA +500mm SOPRA LA QUOTA 0.00 DI RILIEVO CORRISPONDENTE AL PICCIFERRO 100
  - CONGLOMERATI: CALCESTRUZZO PER FONDAZIONI: RESIST. CARATT.  $R_{ct} = 30$  MPa  
CALCESTRUZZO MAGRO: RESIST. CARATT.  $R_{ct} = 15$  MPa
  - ACCIAIO DI ARMATURA CONTROLLATO TIPO B 450 C CON TENSIONE DI SNERVAMENTO  $\geq 450$  MPa
  - TUTTE LE ARMATURE DOVRANNO AVERE ANCORAGGIO NEL CONGLOMERATO O SOVRAPPORZIONE CON ALTRE IN ACCORDO AL D.M. 14 SETTEMBRE 2005
  - PER QUANTO POSSIBILE E OVE DIVERSAMENTE NON SPECIFICATO LE ARMATURE DOVRANNO ESSERE DISPOSTE IN MODO UNIFORME E SIMMETRICO
  - LA CHIUSURA DELLE STAFFE DOVRA' ESSERE EFFETTUATA CON PEGATURA A 135'
  - COPRIFERRO (RIFERITI ALL'ESTERNO DELLE STAFFE): FONDAZIONI: 3.5 CM
  - PER MODALITA' DI ESECUZIONE E PROVE SUL BONIFICO VEDERE SPECIFICA TECNICA DOC. N.07.027.7.13.004.1
  - QUOTE DA VERIFICARE CON IL FORNITORE DELLA CARPENTERIA METALLICA DOMINA COSTRUZIONI SRL

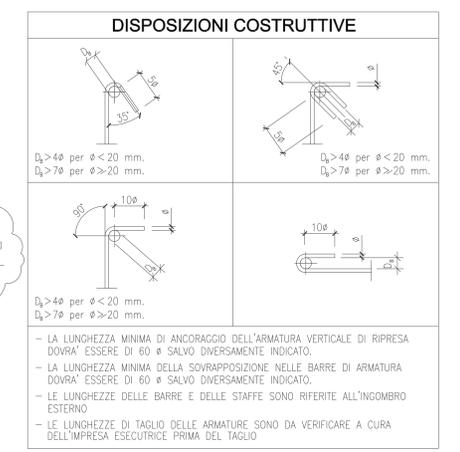

**DETTAGLIO "1"**  
BICCHIERE 1:25

**SEZIONE E-E**  
CASSEFORME 1:50

**DETTAGLIO TIRAFONDO**  
1:10

PROGETTAZIONE	Studio Dott. Ing. ATTILIO IANNUZZI Ph.D.	Via Luciano n.66 - Tel. - Fax (099)7352981 74100 TARANTO e-mail: info@giannuzziassociati.it	IMBRO
5	15.04.2008	AI AC MM	REVISIONATO DOVE INDICATO
4	30.03.2008	AI AC NTS	REVISIONATO DOVE INDICATO
3	06.03.2008	AI AC MM	REVISIONATO DOVE INDICATO
2	25.02.2008	AI AC MM	REVISIONATO DOVE INDICATO
1	20.02.2008	AI AC MM	EMMISSIONE PER APPROVAZIONE O COMMENTI
0	30.08.2007	AI AC MM	EMMISSIONE PER APPROVAZIONE O COMMENTI
REV.	DATA	DIS. desc.	CONTR. APPR. descrizione revisione

QUESTO DISEGNO E' DI PROPRIETA' DELLA SOCIETA' FENICE S.p.A.  
NON PUO' ESSERE COPiato O Duplicato SENZA AUTORIZZAZIONE SCRITTA  
This drawing is FENICE S.p.A.'s property. It must not be copied, reproduced or published without written authorization  
Ce dessin est de propriété de FENICE S.p.A. Il ne peut pas être copié, reproduit ou publié sans autorisation écrite

<b>FENICE</b> GRUPPO BDF	BARILLA G. e R. F.lli S.p.A. LOCALITA' -sila- Stab.VOIELLO-Marcianise	<b>edf</b>
IMPIANTO -plant-installation IMPIANTO DI TRIGENERAZIONE	ARCHIVIO INFORMATICO Info-Barilla-archiv. 07.027.7.55.001.5	SCALA-scale-échelle 1:50
TITOLO -title-titre PROGETTO ESECUTIVO STRUTTURE FONDAZIONE FABBRICATO - CASSEFORME PIANTA SEZIONI E DETTAGLI	DISEGNO N. -drawing n.-dessin n. 07.027.7.55.001.5	FOGLIO sheet table of 001 of 001