
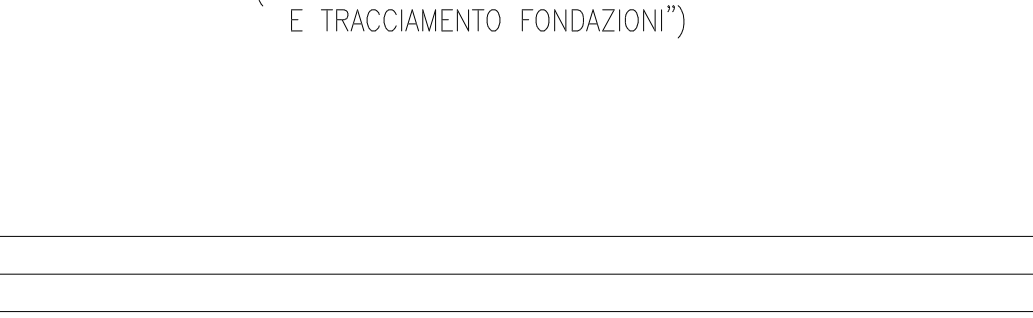
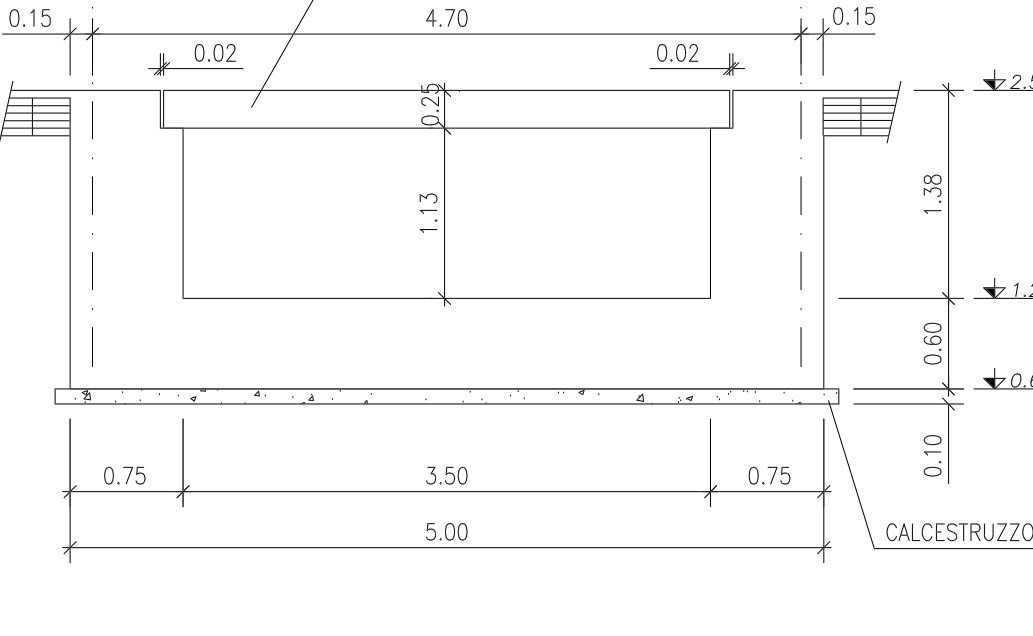
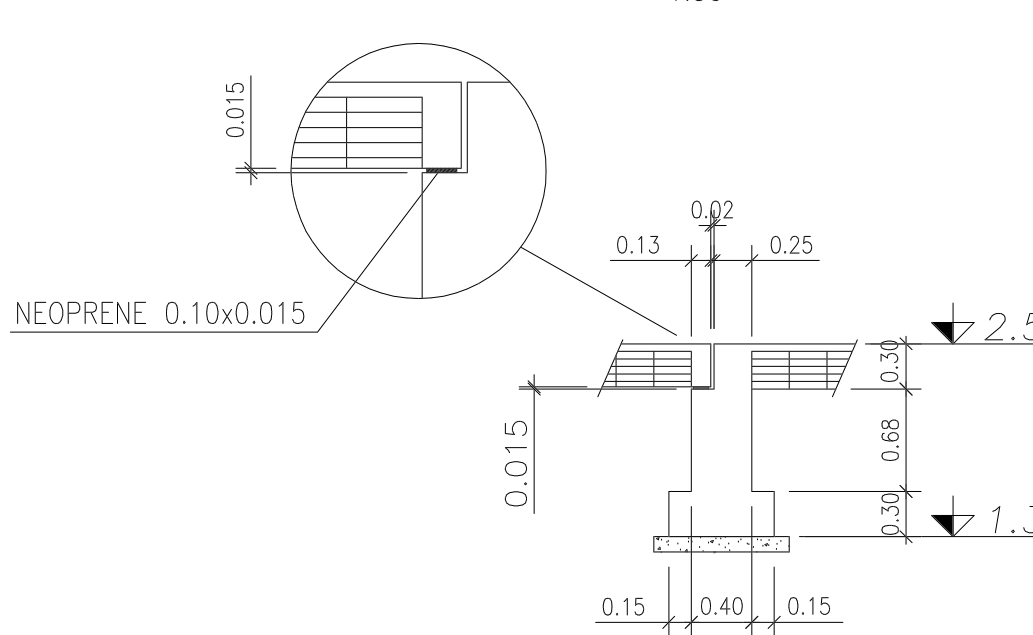
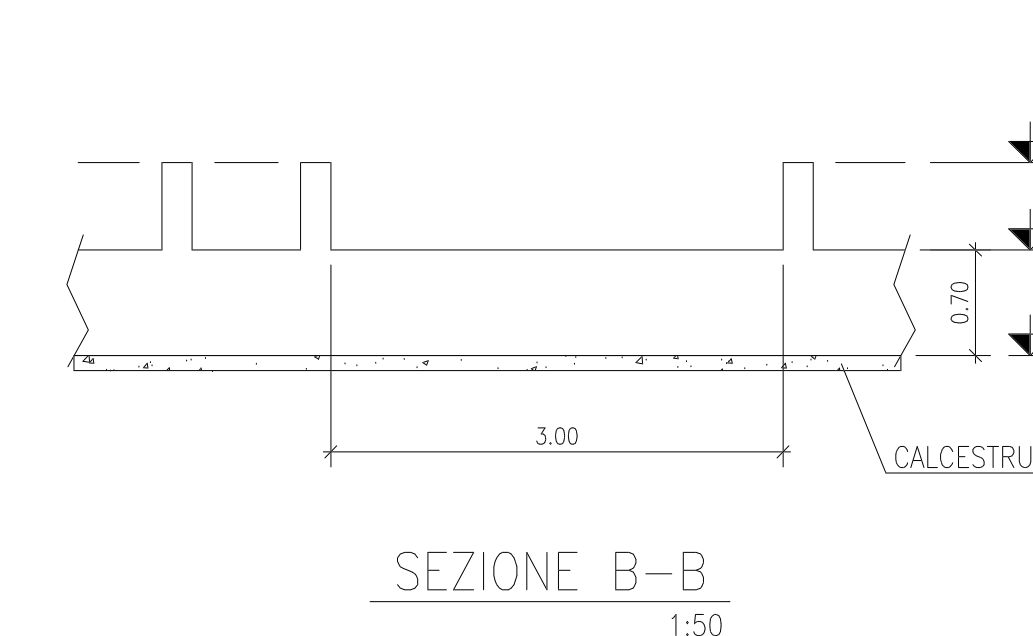


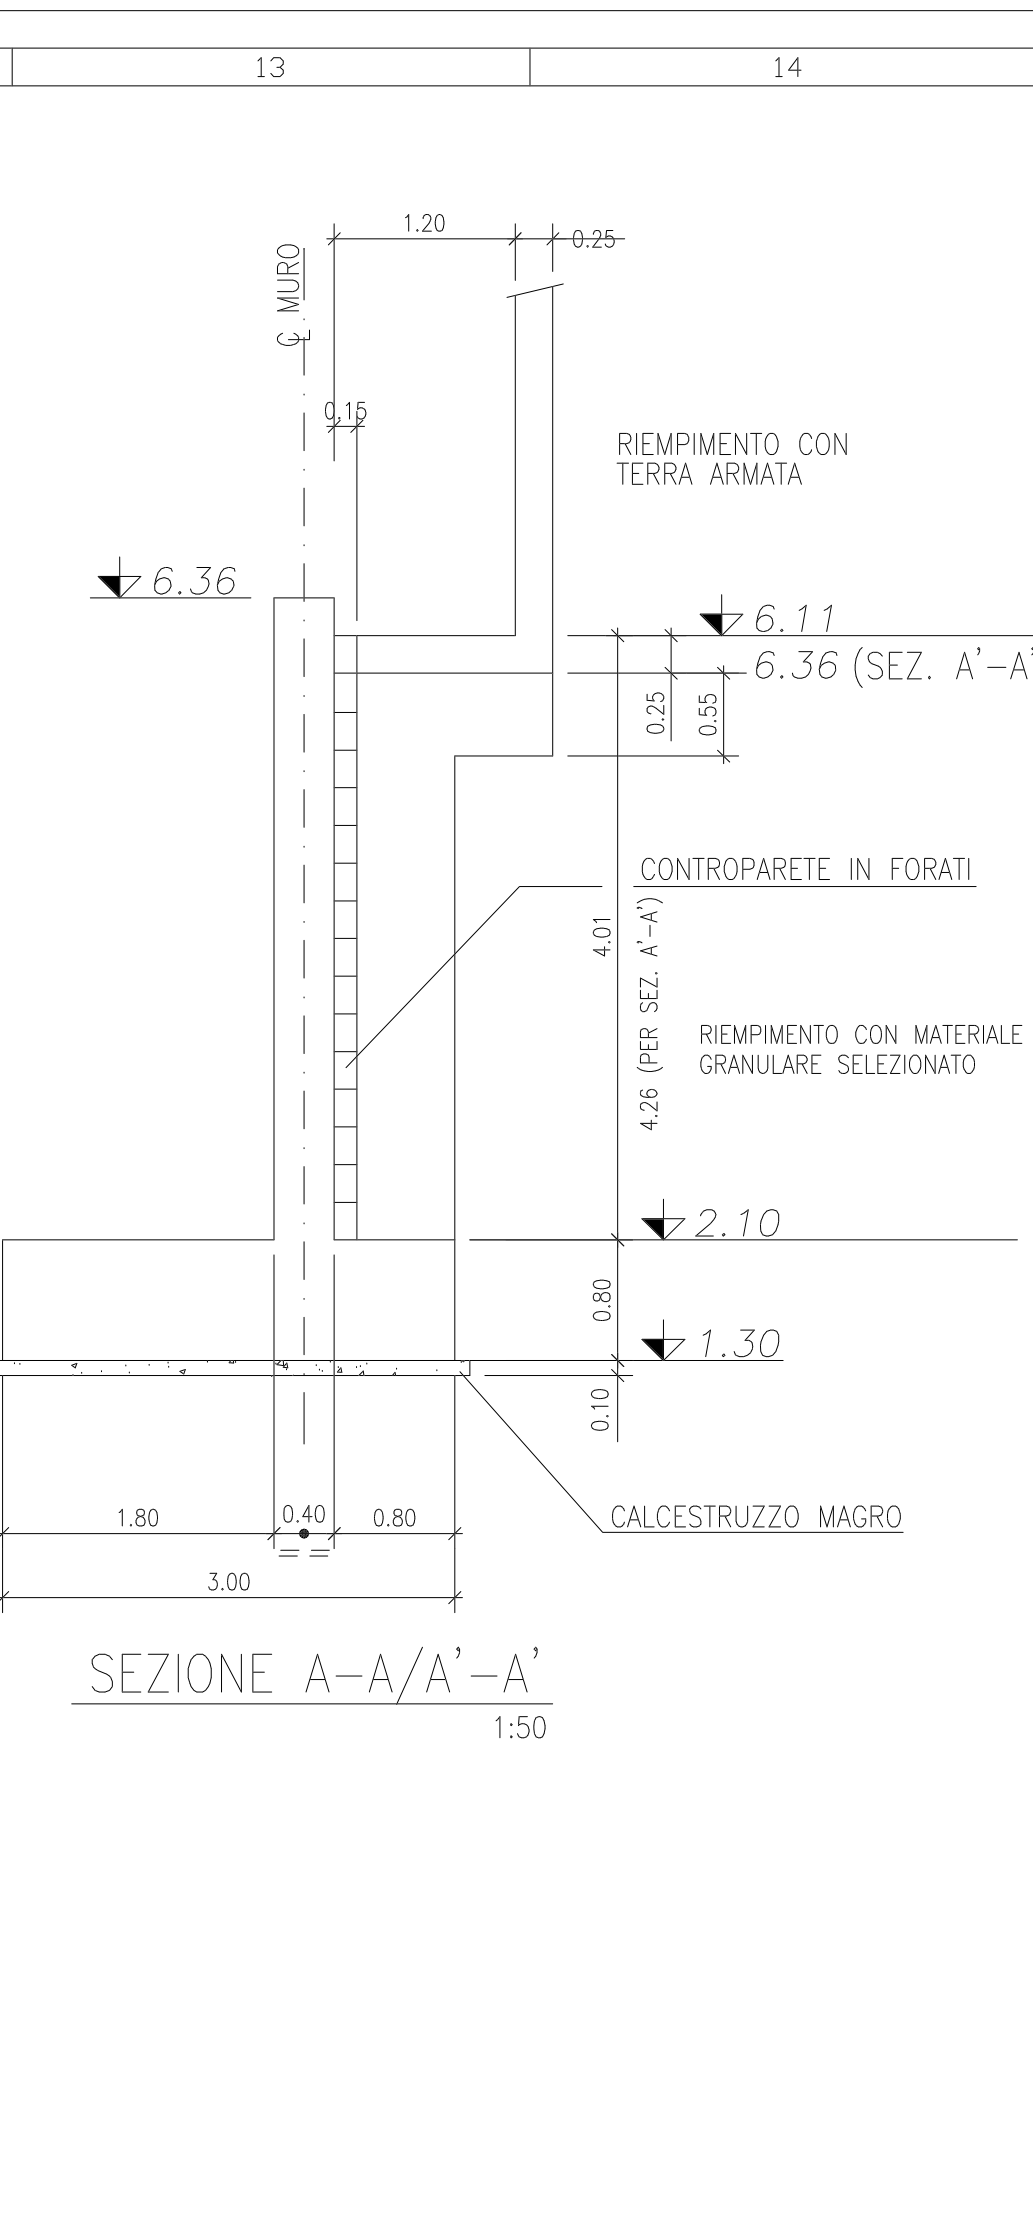

NOTE GENERALI

- TUTTE LE DIMENSIONI SONO ESPRESSE IN METRI SALVO DOVE DIVERSAMENTE INDICATO
- L'ELEVAZIONE 0.00 CORRISPONDE ALLA QUOTA 0.00 M S.L.M.M.
- CONGLOMERATI:
CALCESTRUZZO PER STRUTTURE: RESIST. CARATT. R = 30 MPa
CALCESTRUZZO IN ELEVAZIONE: RESIST. CARATT. R = 35 MPa
PER GRADONATA (ESCL. GRADON) RESIST. CARATT. R = 35 MPa (ALLEG. TO 19/20KN/MC)
CALCESTRUZZO MAGRO: RESIST. CARATT. R = 10 MPa
- ACCIAIO DI ARMATURA CONTROLLATO TIPO Fe B 44 K CON TENSIONE DI SNERVAMENTO ≥ 430 MPa
- TUTTE LE ARMATURE DOVRANNO AVERE ANCORAGGIO NEL CONGLOMERATO O SOVRAPPOSIZIONE CON ALTRE IN ACCORDO AL D.M. 9 GENNAIO 1996
- SALVO PRESCRIZIONI PIU' GRAVOSI, IN PROSSIMITA' DELLE ZONE DI APPOGGIO, PER UNA LUNGHEZZA PARI ALL'ALTEZZA DELLA SEZIONE, IL PASSO DELLE STAFFE NON DOVRA' ESSERE MAGGIORE DI 150 MM
- PER QUANTO POSSIBILE E OVE DIVERSAMENTE NON SPECIFICATO LE ARMATURE DOVRANNO ESSERE DISPOSTE IN MODO UNIFORME E SIMMETRICO
- IL COSTRUTTORE DOVRA' VERIFICARE LA PERFETTA CHIUSURA DELLE STAFFE IN PARALLELO NELLE TRAVI SOGGETTE A TORSIONE
- COPRIFERRO (RIFERITI ALL'ESTERNO DELLE STAFFE):
FONDAZIONI: 3.5 CM
PILASTRI: 3.0 CM
TRAVI SOTTOSPORGENTI: 3.0 CM
TRAVI PIATTE E SOLETTE: 2.5 CM
- LE STRUTTURE PORTANTI DOVRANNO GARANTIRE UNA RESISTENZA R60 AL FUOCO. A TALE SCOPO DOVRANNO ESSERE RISPETTATI I SEGUENTI COPRIFERRI, RIFERITI ALL'ASSE DELLE ARMATURE PRINCIPALI:
STRUTTURE A FACCIA-VISTA: PILASTRI E TRAVI SOTTOSPORGENTI 4.5 CM
SOLETTE E TRAVI PIATTE: 2.5 CM
- PER LE STRUTTURE PROTETTE CON INTONACO CEMENTIZIO O CON ALTRO MATERIALE QUESTI POTRANNO ESSERE COMPUTATI AI FINI DELLA RESISTENZA ANTINCENDIO IN ACCORDO AL PROSPETTO II DELLA UNI 9502.
I SOLAI DOVRANNO AVERE UNA RESISTENZA CERTIFICATA R60 O ESSERE RIVESTITI COME LE TRAVI E I PILASTRI.
- INDICA RINFORZO PER NUOVI CARICHI STRUTTURA METALLICA

PIANTA FONDAZIONI

1:100

N.B.: IL MURO DI CONTENIMENTO E IL RIEMPIMENTO A MONTE FINO A Q.+6.11 CIRCA DOVRANNO ESSERE ESEGUITI PRIMA DELLA REALIZZAZIONE DEL SOLAIO A Q.+2.58

N.B.: SALVO DIVERSA INDICAZIONE LE TRAVI DI FONDAZIONE SI INTENDONO IN ASSE AI PILASTRI

REVISIONE	DATA	DESCRIZIONE	DISEGNO	CONTR.	APPR.
1	15.04.2000	AGGIUNTO RINFORZO FONDAZIONI PER COPERTURA METALLICA	DG	AI	
2	31.07.00	RIMOSSO HOLD RAMPA EST - REVISIONATO DOVE INDICATO	DG	AI	
3	30.05.00	EMISSIONE PER COSTRUZIONE (PROGETTO ESECUTIVO)	DG	AI	
4	15.04.00	EMISSIONE PER APPROVAZIONE (PROGETTO DEFINITIVO)	DG	AI	

NUOVA CONCORRIA
fec
ING. E. FERRARI

ING. ATTILIO IANNUZZI P.R.D.
Via Locatelli 4/8 - Tel. 099/732881
74100 TARANTO
e-mail: gennaro@fec.it

ING. ANGELO ROLLO DONDIOVANNI ARCHITETTO
84 Via Concordia 70015 Nocera (BN) ITALIA
tel. 0884/454300-0884/454301 fax 0884/454301
e-mail: angelo@rolloarchitetto.com

TITOLO	SCALA	REV.	DISEGNO No	DISEGNO NC
FEC - FAMILY ENTERTAINMENT CENTER IMAX STRUTTURE IN CEMENTO ARMATO PIANTA FONDAZIONI	1:100	0	2013-01-NC FG. 1/1	EBCSB012