


NOTE GENERALI PER SOLAI

- TUTTI I SOLAI SARANNO DEI SEGUENTI TIPI:  
 TIPO C : A STRUTTURA MISTA CLS-LATERIZIO CON TRAVETTI PRECOMPRESI TIPO CELERSAP 9/12 O EQUIVALENTE CON INTERASSE 0.50 M E PIGNATTE COLLABORANTI (INTERNO-SENZA SABBIA)  
 TIPO D : IN CALCESTRUZZO ARMATO FACCIAVISTA SP. 0.18 M (INTERNO-SENZA SABBIA)
- L'ALTEZZA DEI SOLAI SARA' LA SEGUENTE:  
 TIPO C : H = 25+5 CM  
 TIPO D : H = 18 CM
- SOVRACCARICHI SUI SOLAI:  
 TIPO C H = 25+5 A Q.+6.27/6.36M SOVRACCARICO PERMANENTE = 2.25 kN/mq  
 SOVRACCARICO ACCIDENTALE = 4.00 kN/mq  
 TIPO D H = 18 A Q.+6.36M SOVRACCARICO PERMANENTE = 2.00 kN/mq  
 SOVRACCARICO ACCIDENTALE = 4.00 kN/mq
- SALVO DIVERSA INDICAZIONE L'ARMATURA DI RIPARTIZIONE ALL'ESTRADOSSO DEI SOLAI A STRUTTURA MISTA SARA' COSTITUITA DA RETE E.S. Ø8/0.30x0.30
- SALVO DIVERSA INDICAZIONE L'ARMATURA DEI CORDOLI TRASVERSALI (ROMPIRATTA) DEI SOLAI A STRUTTURA MISTA SARA' COSTITUITA DA 4 Ø16 LONGITUDINALI E STAFFE Ø8/0.25. I CORDOLI TRASVERSALI (ROMPIRATTA) SARANNO PREVISTI PER LUCI > 4.00 M
- I SOLAI A STRUTTURA MISTA DOVRANNO ESSERE ESEGUITI NEL RISPETTO DELLE PRESCRIZIONI DEI FORNITORI
- SALVO DIVERSA INDICAZIONE I CORDOLI DI CHIUSURA 0.30x0.30 SARANNO ARMATI CON 3+3 Ø16 E ST. Ø8/0.20
- INDICA RINFORZO PER NUOVI CARICHI STRUTTURA METALLICA

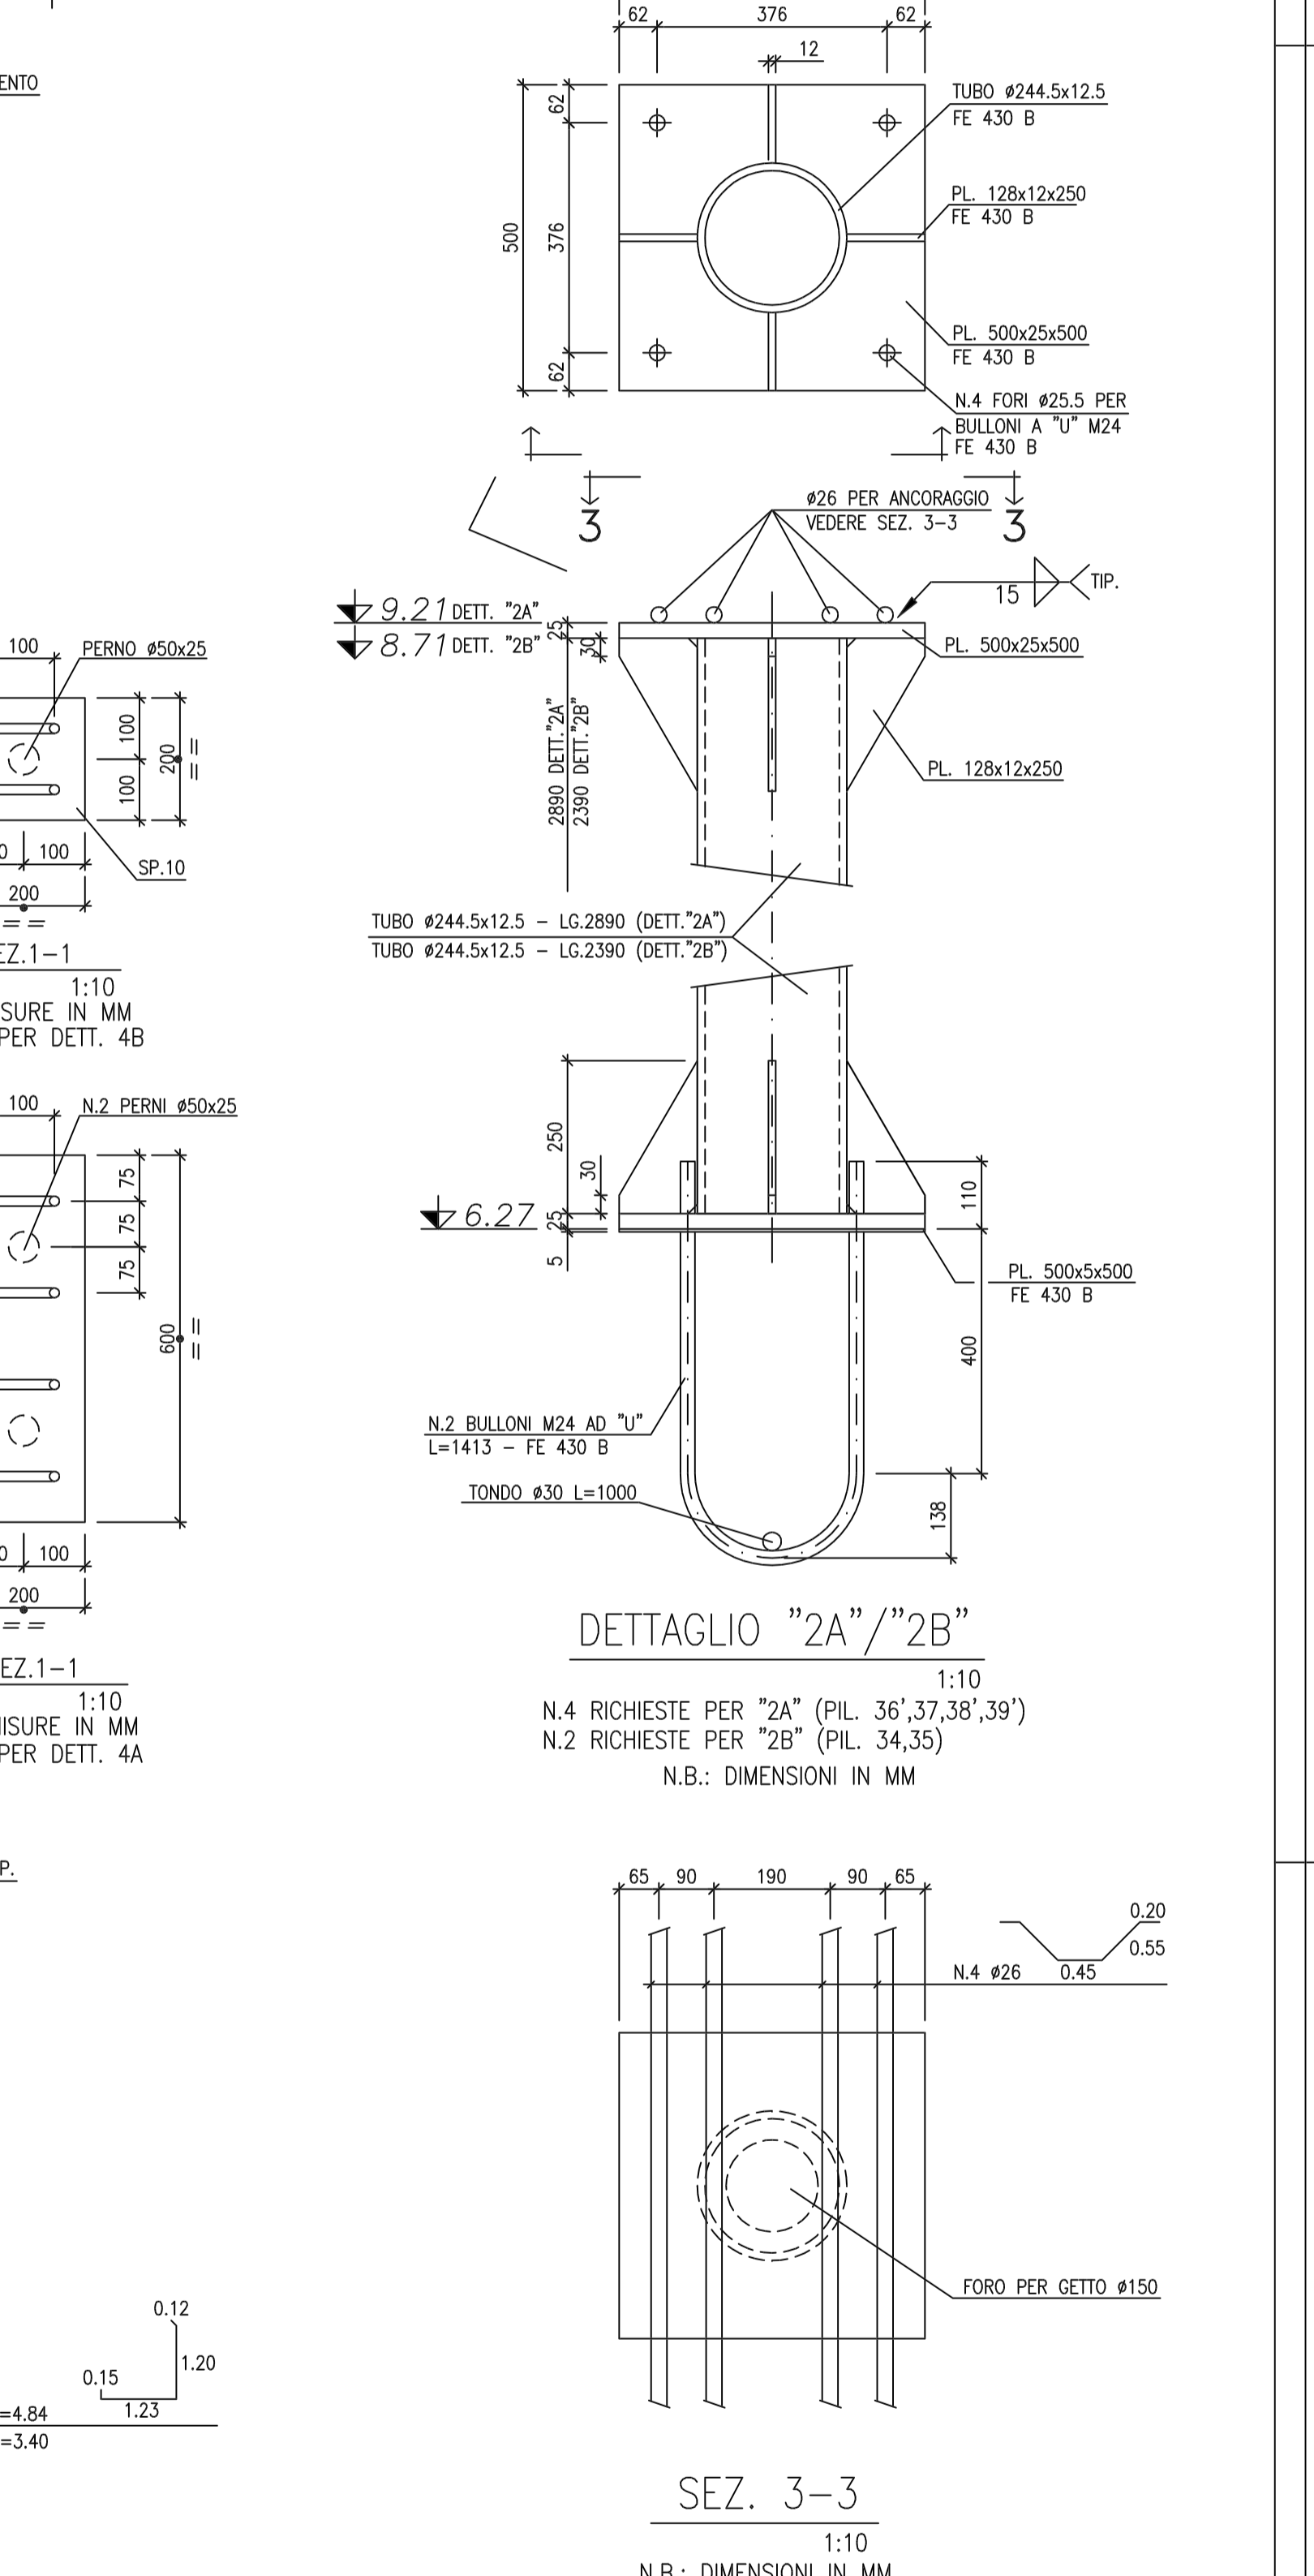

EBCB026		IMAX: PIANA LIVELLO +6.48	
DESEGNO N.		DESEGNI DI RIFERIMENTO	
3	31.10.00	AGGIUNTO RINFORZO PER COPERTURA METALLICA VARIATO DOVE INDICATO	LN AI
2	31.07.00	REVISIONATE SCALE E RAMPA - REVISIONE GENERALE	LN AI
1	30.05.00	EMISSIONE PER COSTRUZIONE (PROGETTO ESECUTIVO)	LN AI
0	15.04.00	EMISSIONE PER APPROVAZIONE (PROGETTO DEFINITIVO)	LN AI
REV.	DATA	DESCRIZIONE	DIS. CONTR. APPR.

NUOVA CONCORRITA		Consulente strutturale:	
<b>fec</b>		Ing. <b>ARTURO DANNUZZI P.A.D.</b>	
TITOLO		FEC - FAMILY ENTERTAINMENT CENTER	
SCALA		IMAX	
REV.		STRUTTURA IN CEMENTO ARMATO	
DATA		CARPENTERIA A Q.+6.27/+6.36 (SECONDO IMPALCATO)	
15.04.2000	1:100	DESIGNO No	DESIGNO NC
		2013-03-NC FG. 1/1	EBCSB032

LICITA 2013/NC AD 100 - 31102000