



PROSPETTO NORD
1:100




PROSPETTO SUD
1:100

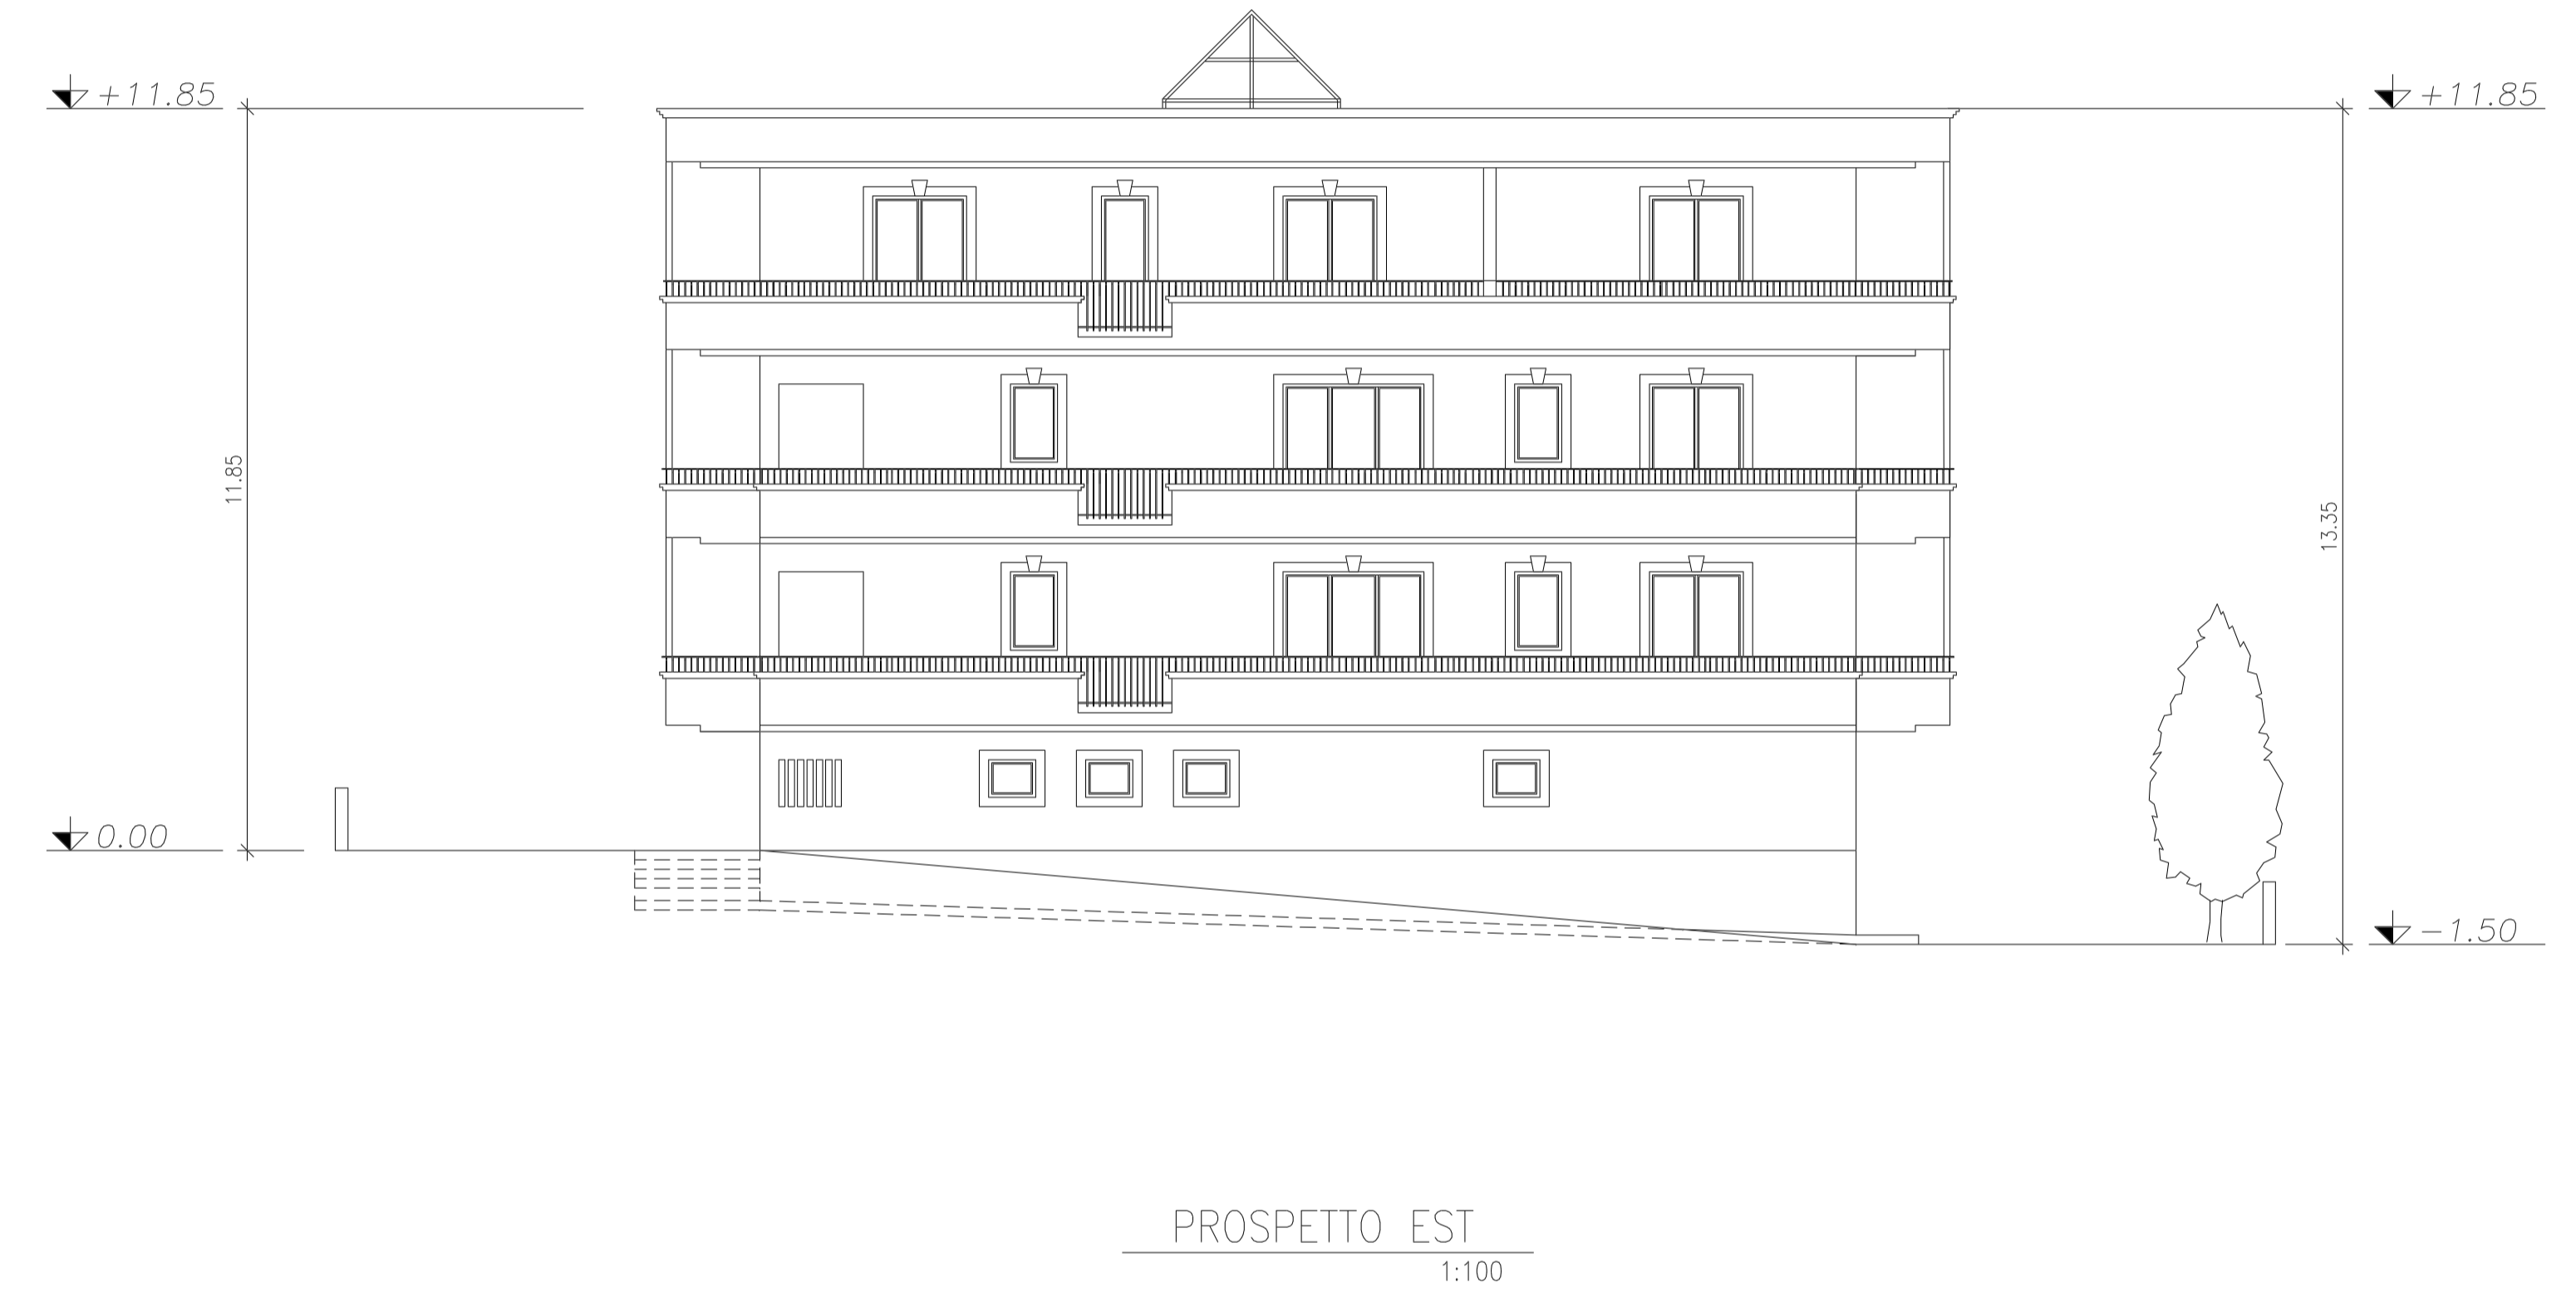


PROSPETTO EST
1:100

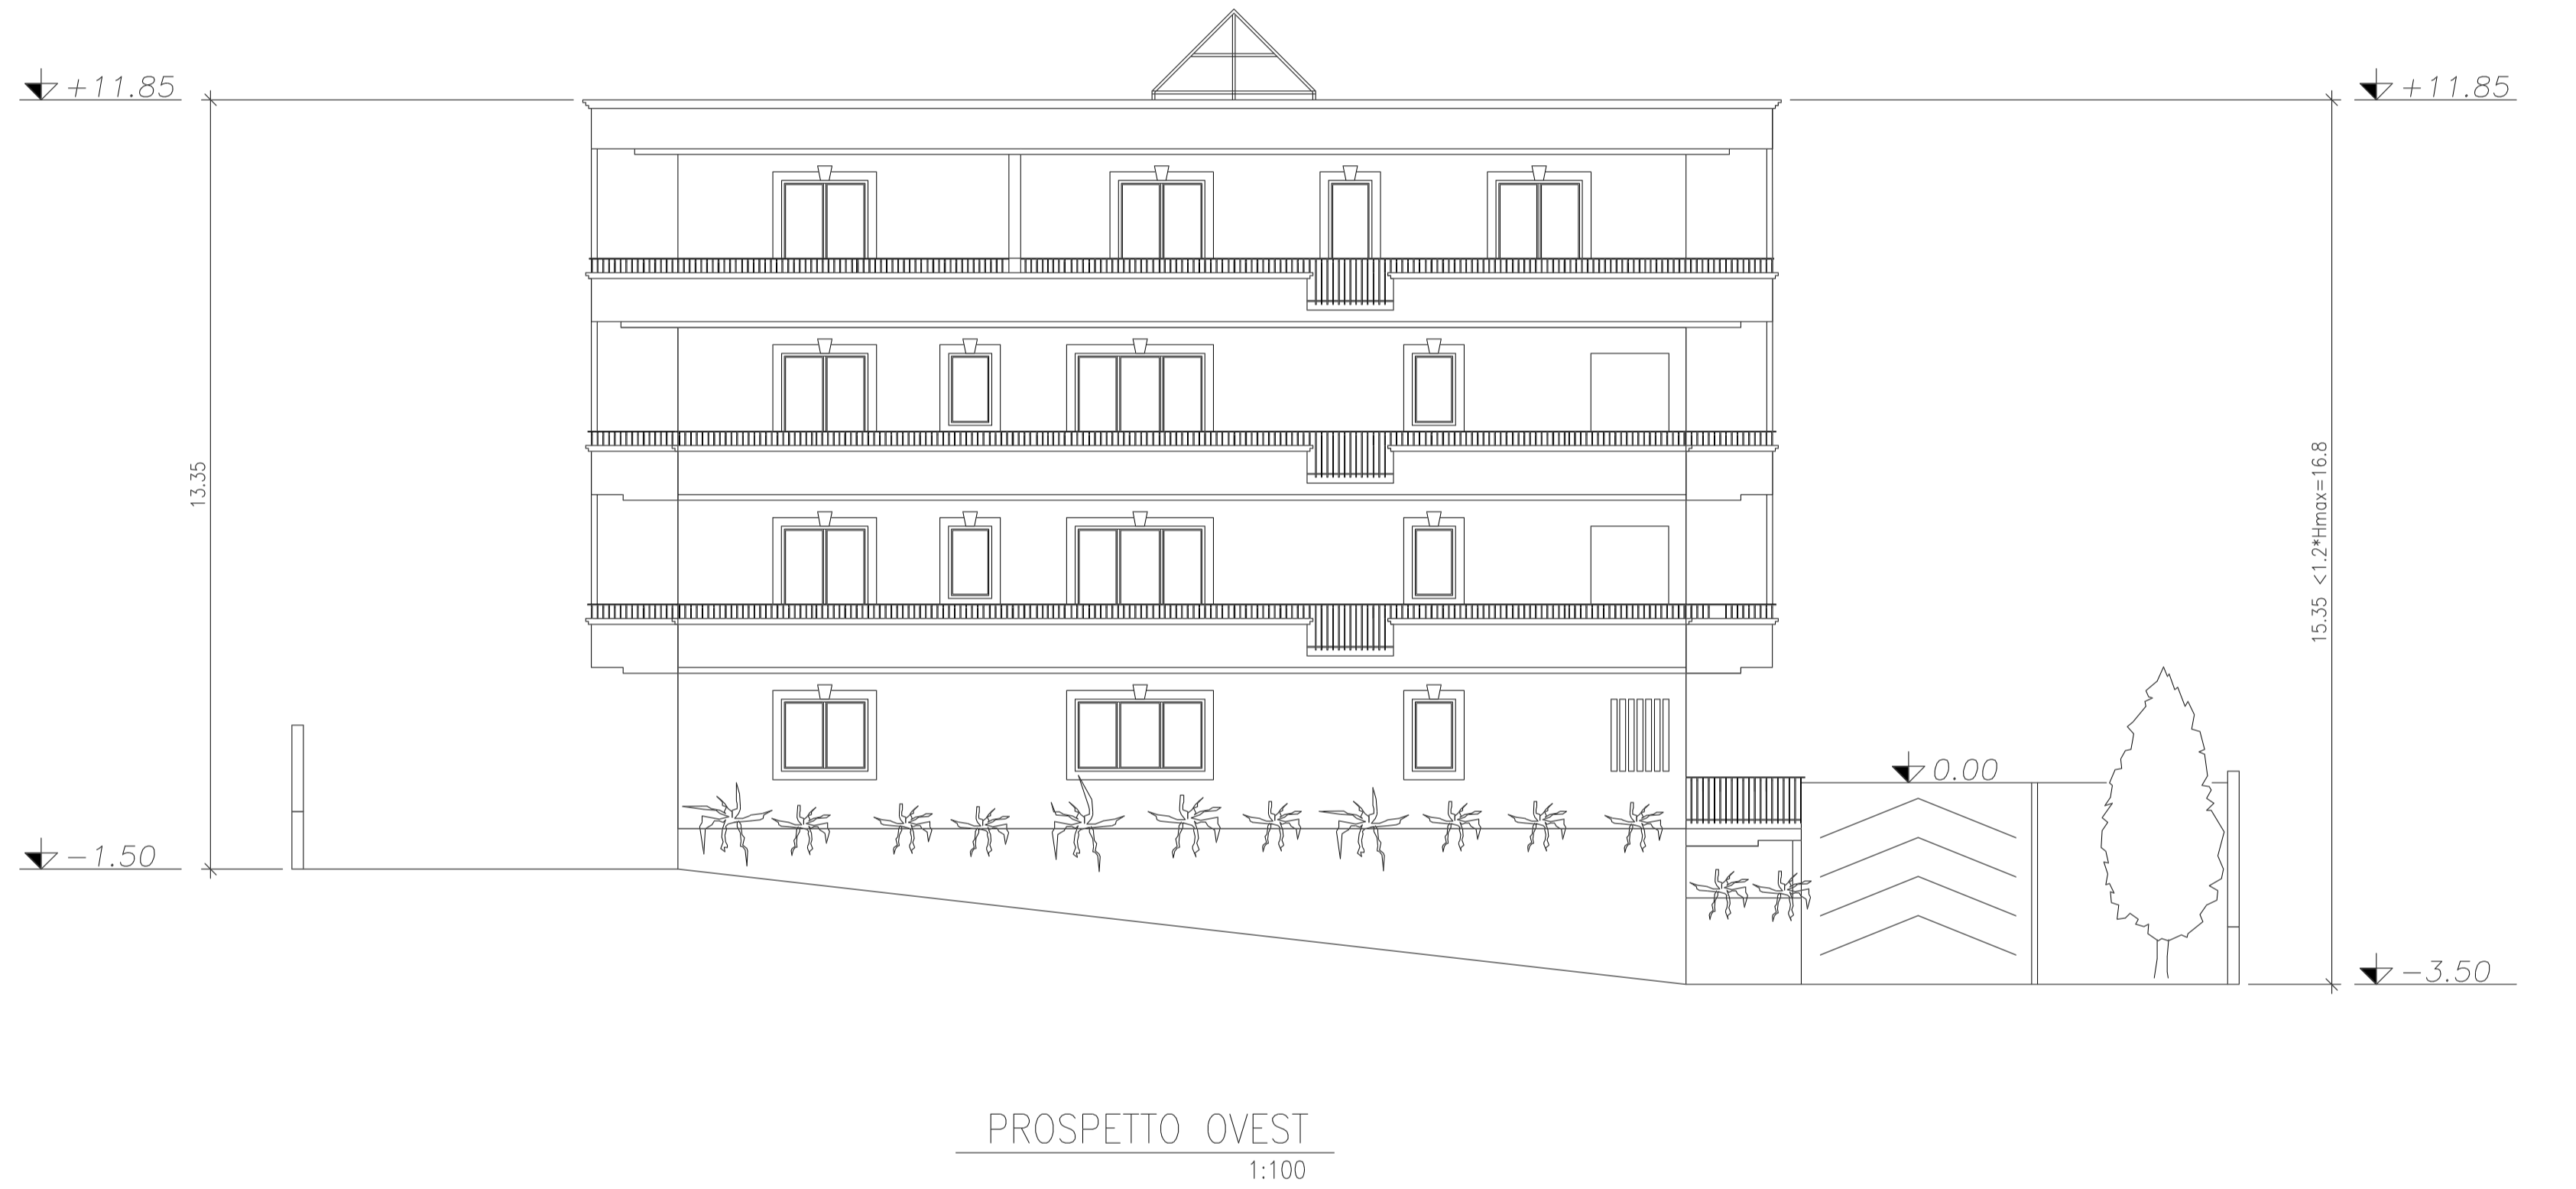

PROSPETTO OVEST
1:100

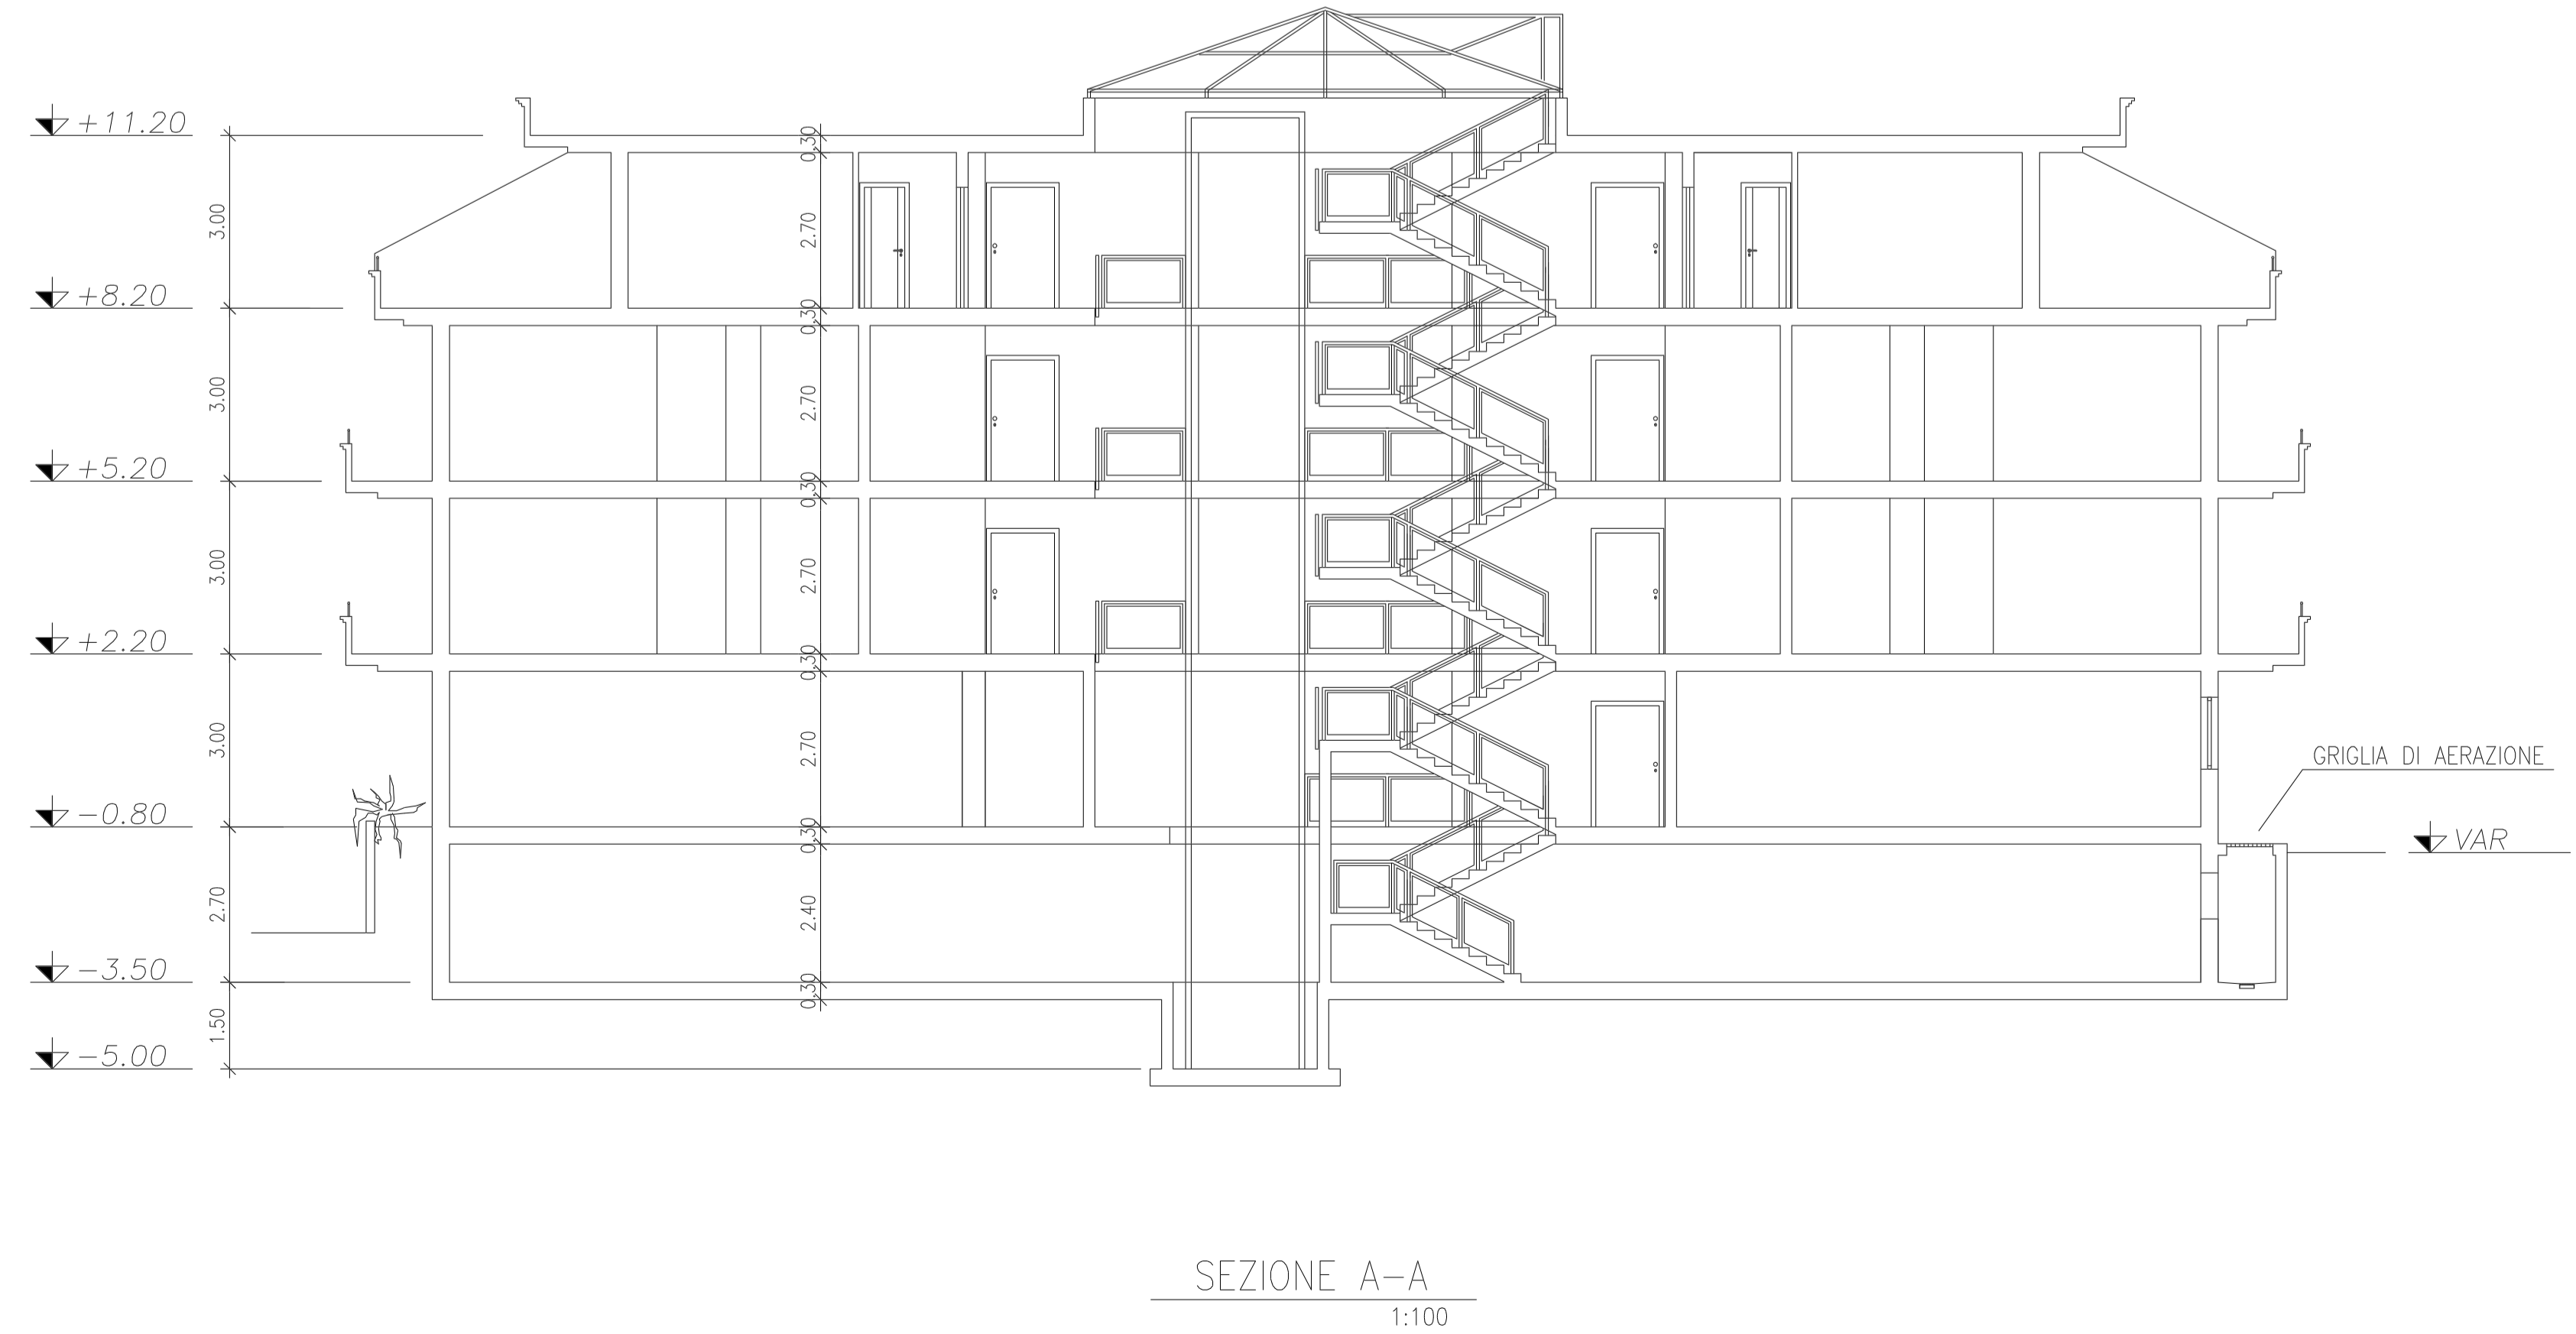

SEZIONE A-A
1:100

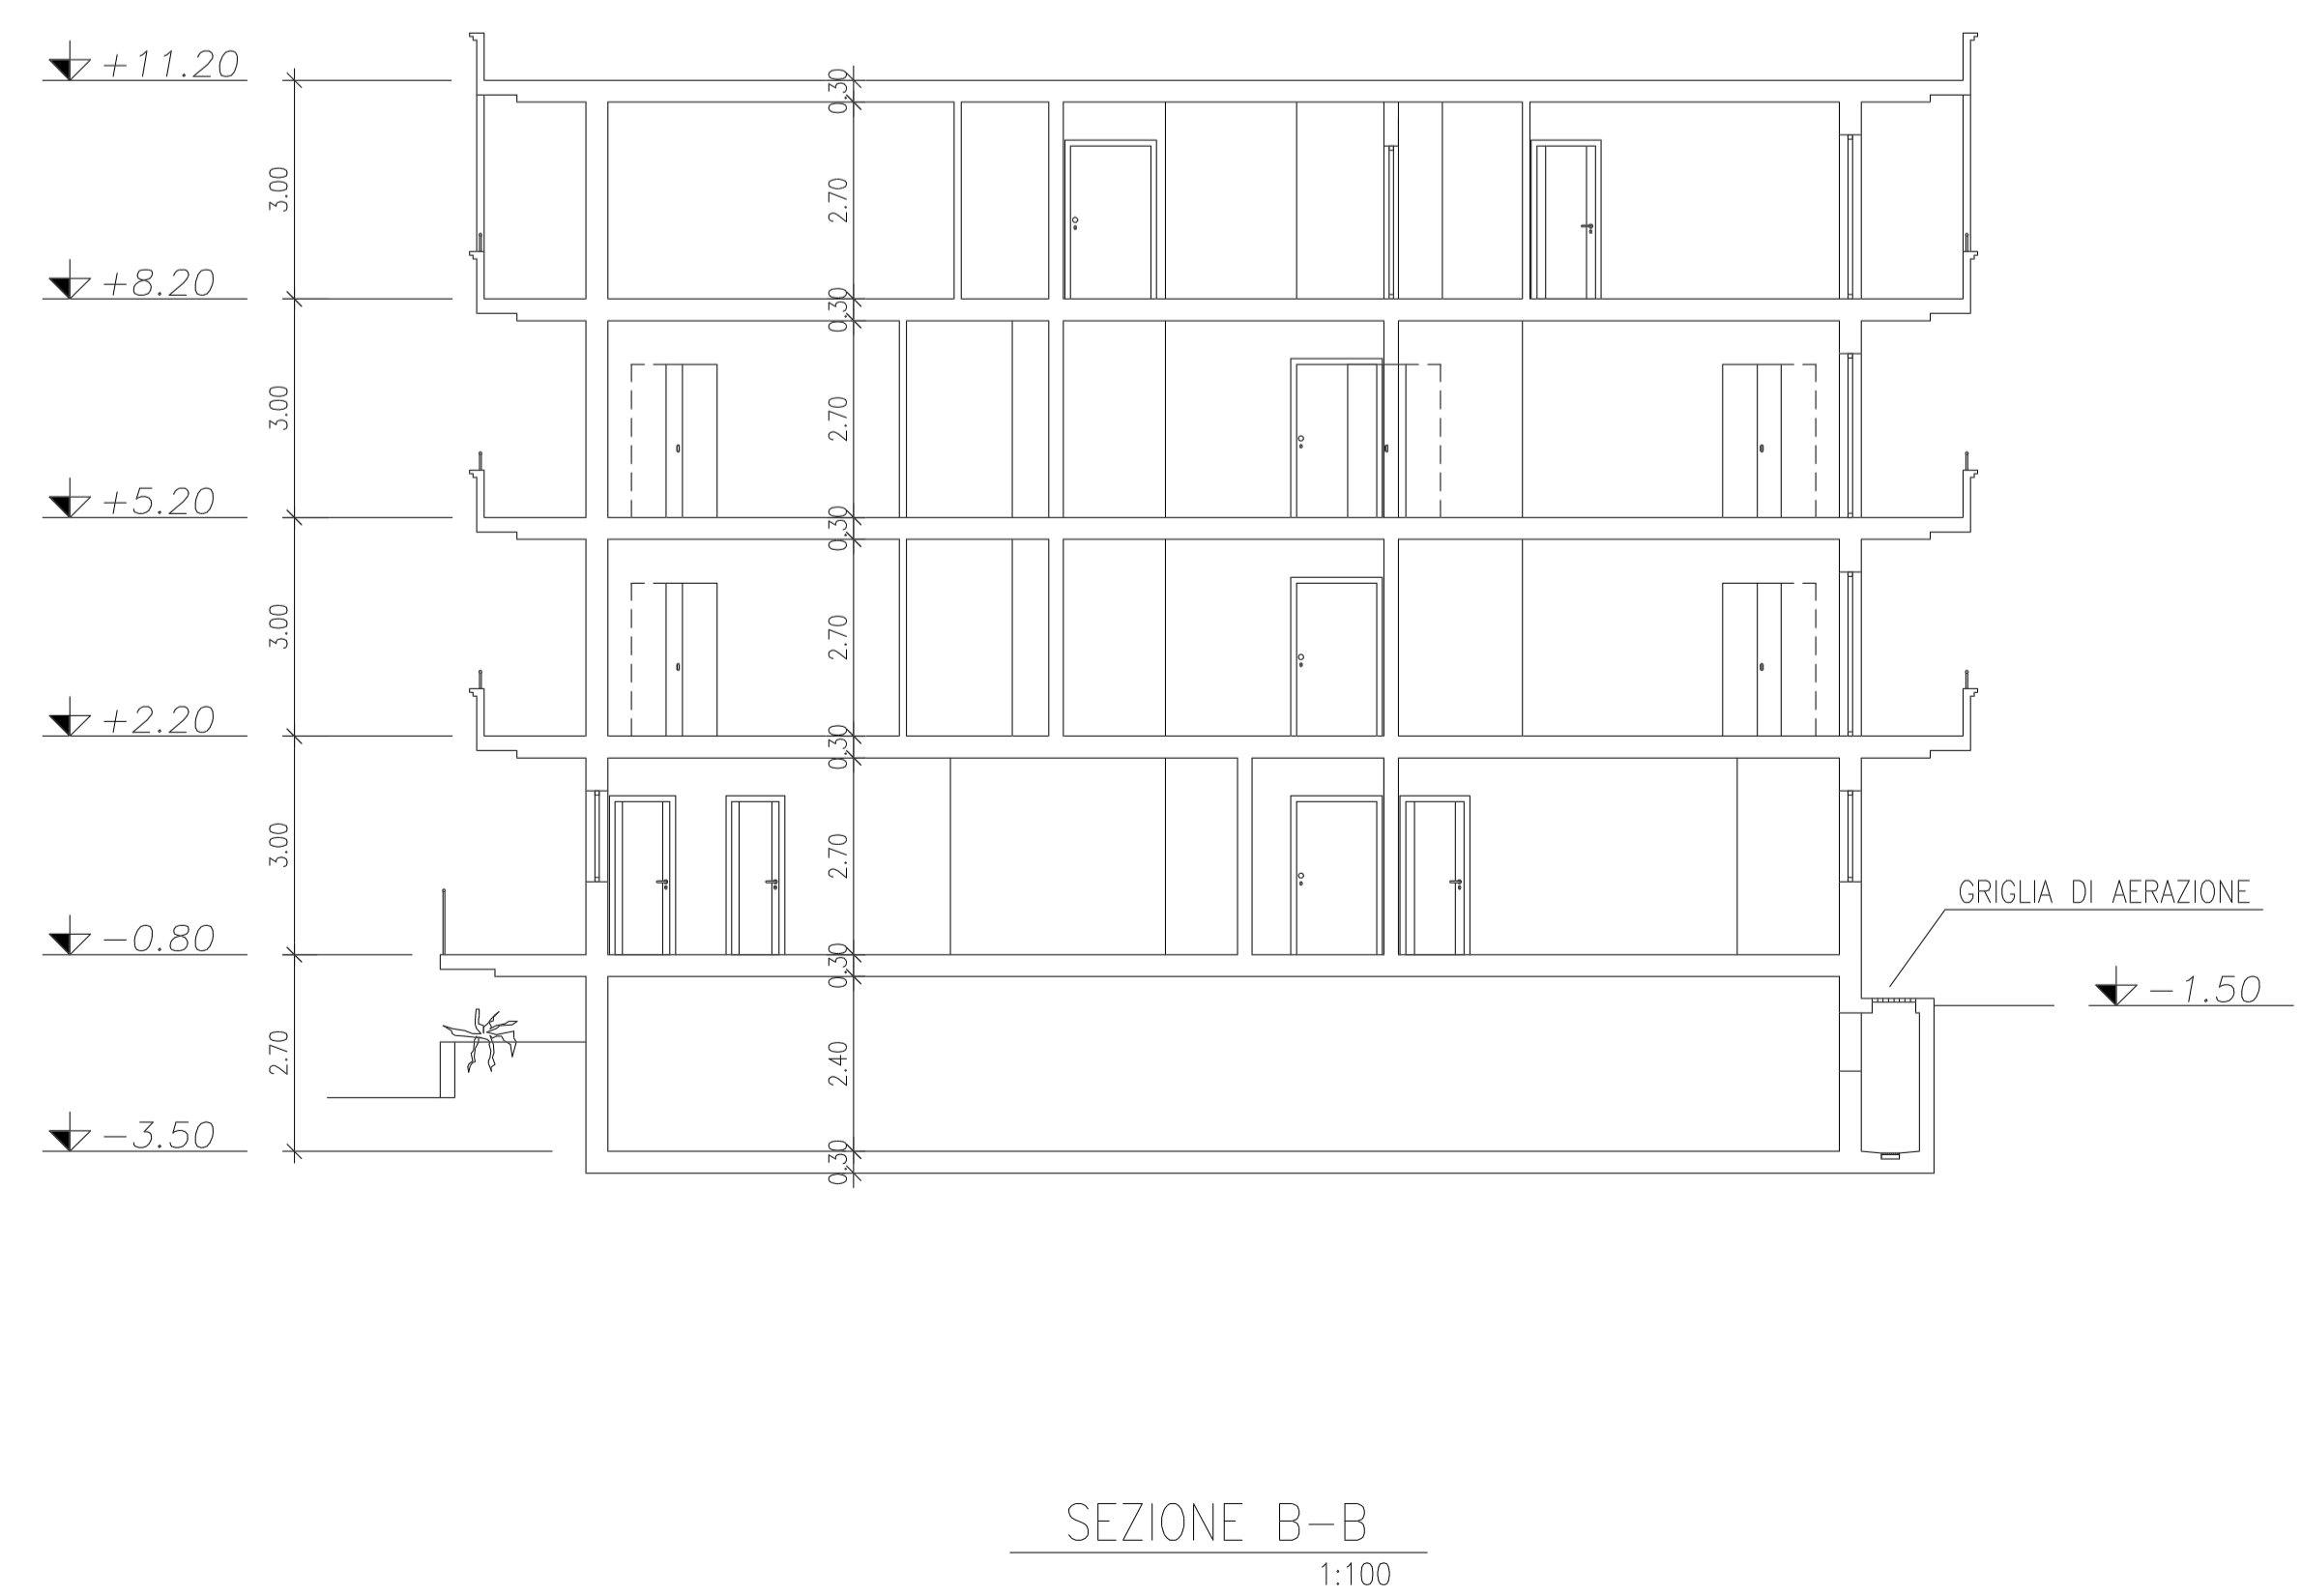

SEZIONE B-B
1:100

0	30.06.08	EMMISSIONE PER		FB	AI
REV.	DATA	DESCRIZIONE		DIS.	CONTR.
PROGETTO		Comittente:			
COMUNE DI MARTINA FRANCA		DELTUR s.p.a.			
PROGETTO PER N.2 FABBRICATI DI CIVILI ABITAZIONI		Via. S. Maria n.33 4403 MARTINA FRANCA (FO)			
TITOLO		Progettazione:			
PROGETTO ARCHITETTONICO		Studio Ingegneria Ing. ATTILIO IANNUZZI			
LOTTO "B" - FABBRICATO N.2		Dot. Ing. FABIO BONDANESI			
PROSPETTI & SEZIONI A-A & B-B		Via S. Maria n.33 - Tel. +39 0547 20201 14100 SERRAVALLE e-mail: info@delturn.it			
DATA	SCALA	DIS.	CONTR.	APPR.	DISEGNO n.
30.06.2008	1:100	FB	AI		281402_0 Fg.4/6