


PIANTA PIANO PRIMO & PIANO SECONDO  
ARREDI INTERNI 1:100

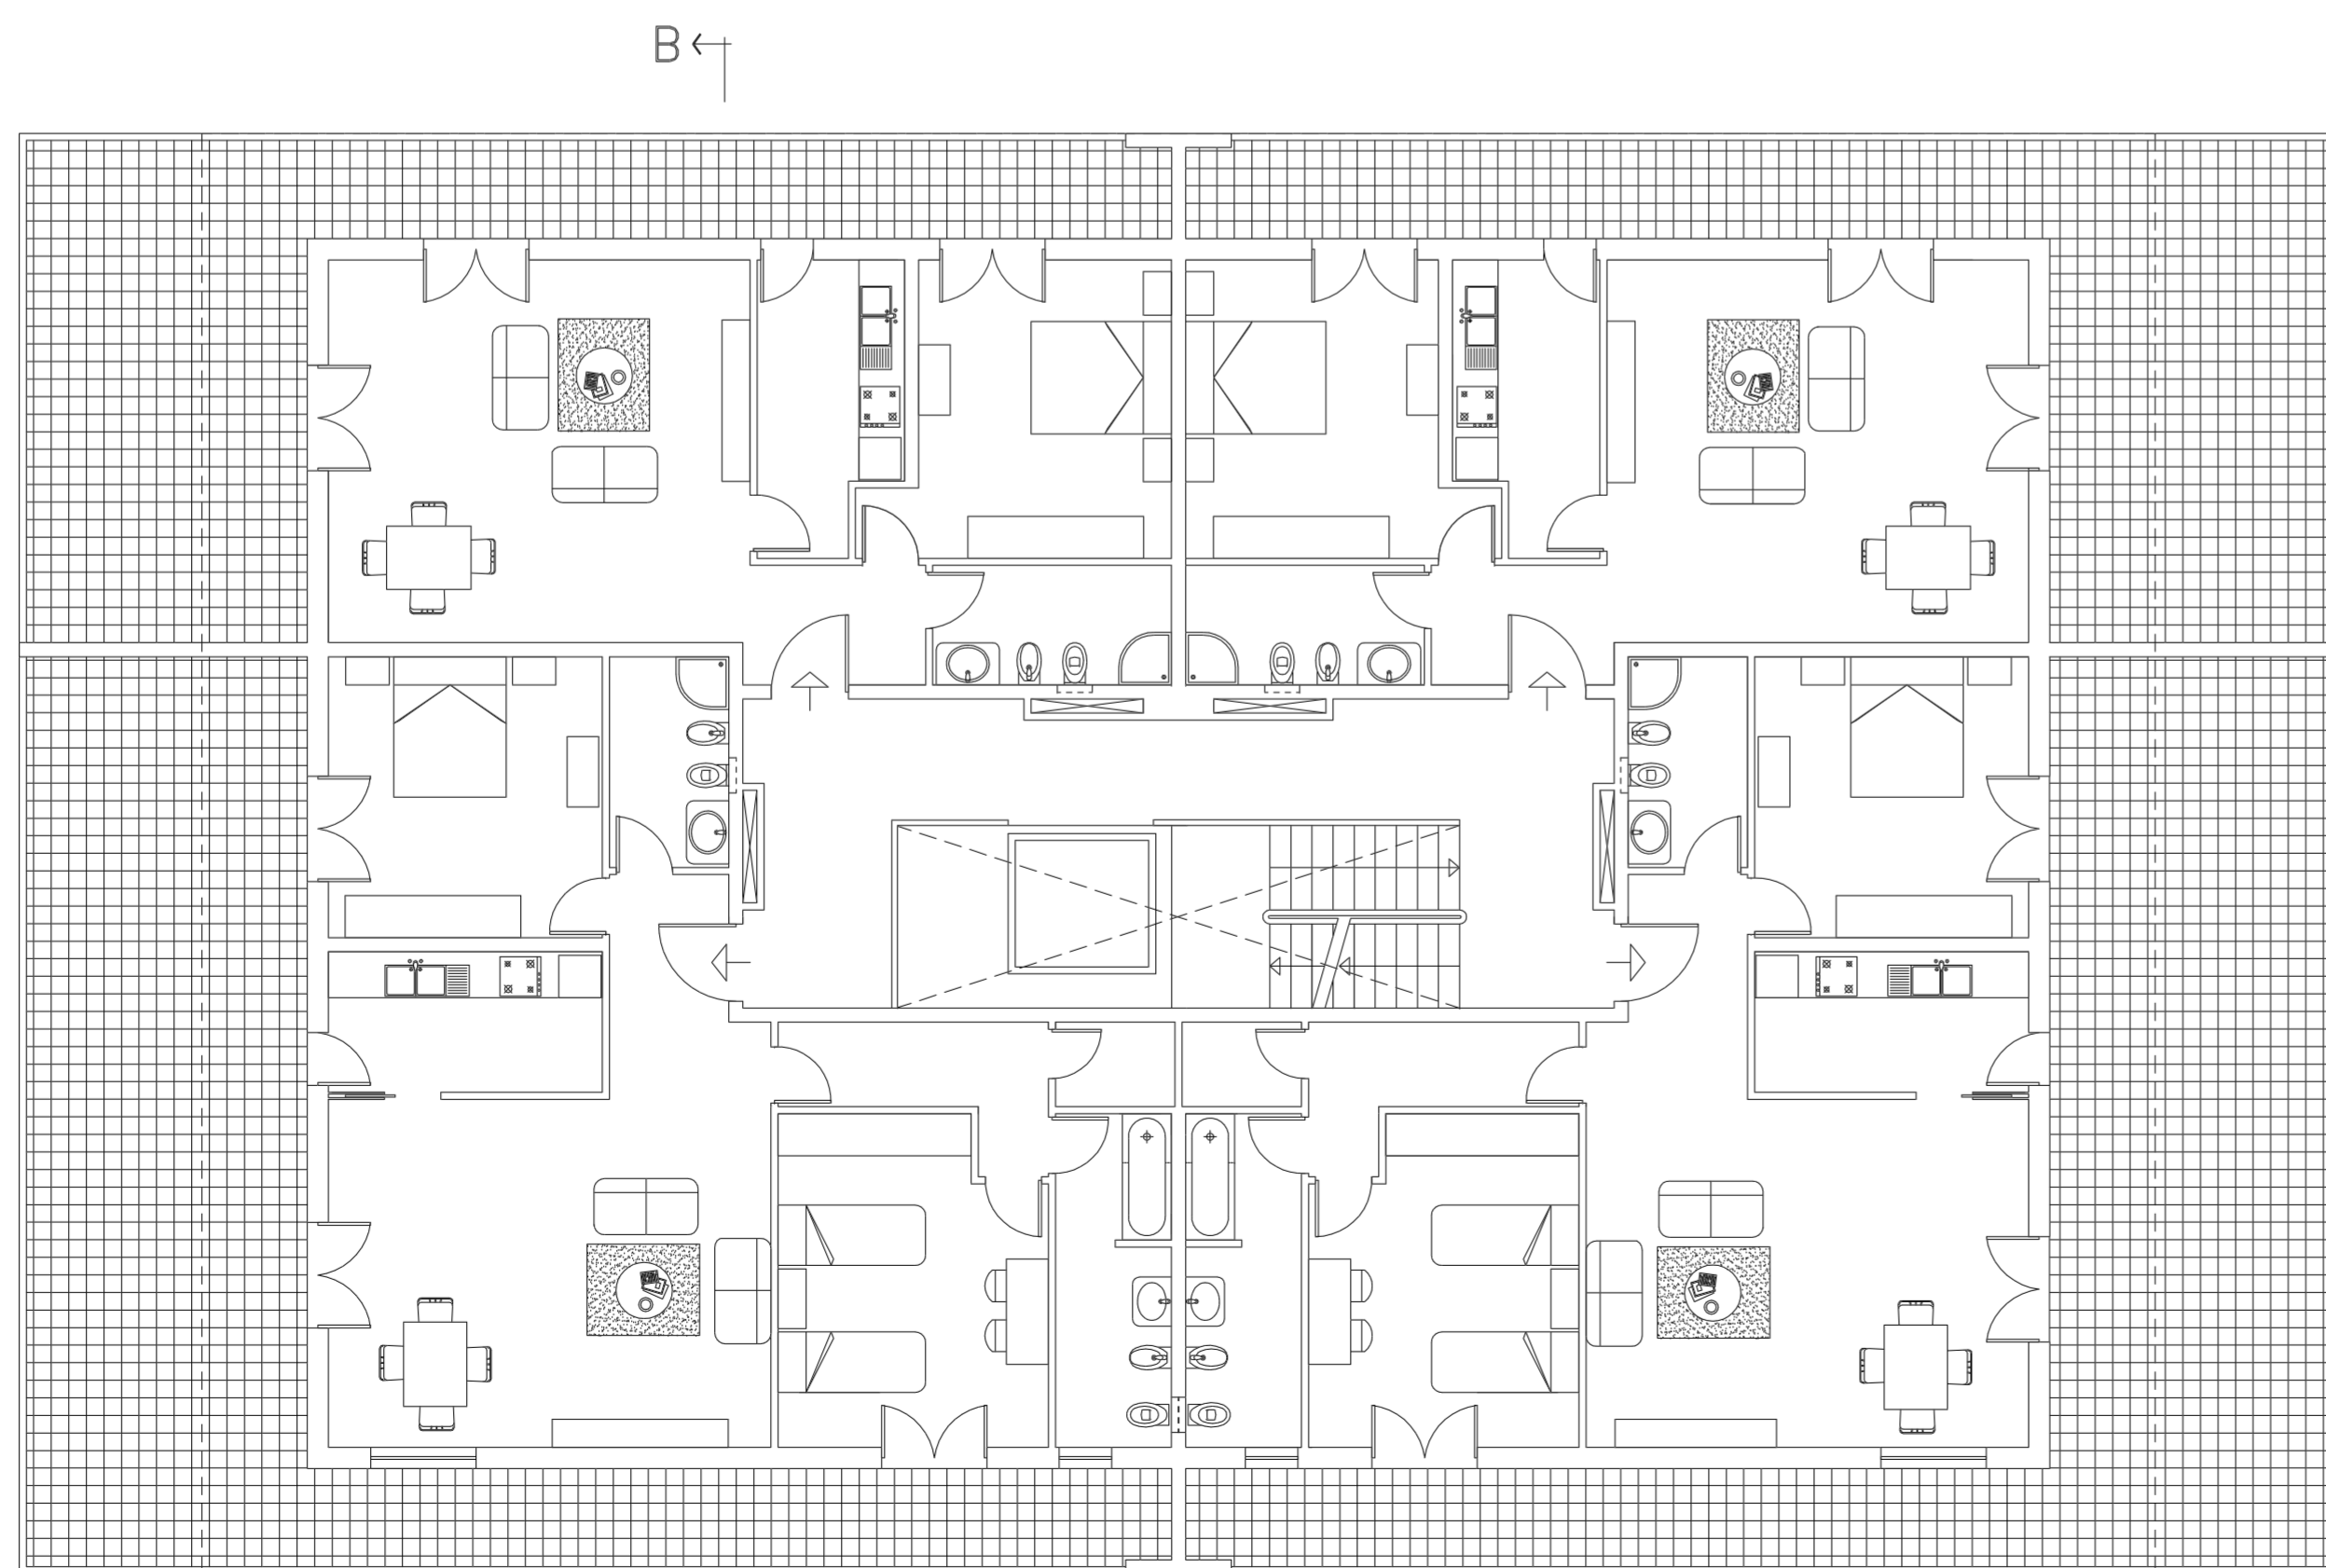

PIANTA PIANO ATTICO  
ARREDI INTERNI 1:100

0	30.06.08	EMISSIONE PER		FB	AI
REV.	DATA	DESCRIZIONE		DIS.	CONTR. APPR.
PROGETTO COMUNE DI MARTINA FRANCA PROGETTO PER N.2 FABBRICATI DI CIVILI ABITAZIONI			Committente: <b>DELTUR s.r.l.</b> Via delle Ortense n.33 74015 MARTINA FRANCA (TA)		
TITOLO PROGETTO ARCHITETTONICO LOTTO "A" - FABBRICATO N.1 PIANTE CON ARREDI			Progettazione: Studio Ingegneria Ing. <b>ATTILIO IANNUZZI</b> Dott. Ing. <b>FABIO BONDANESE</b> Via Lucania n.66 - Tel. - Fax (0997)352961 74100 TARANTO e-mail: info@ianuzzziassociati.it		
DATA	SCALA	DIS.	CONTR.	APPR.	DISEGNO n.
30.06.2008	1:100	FB	AI		281401_0 Fg.3/6

ICIA 281402\_0 AI 100 - 30.06.2008