




PROSPETTO OVEST  
1:100

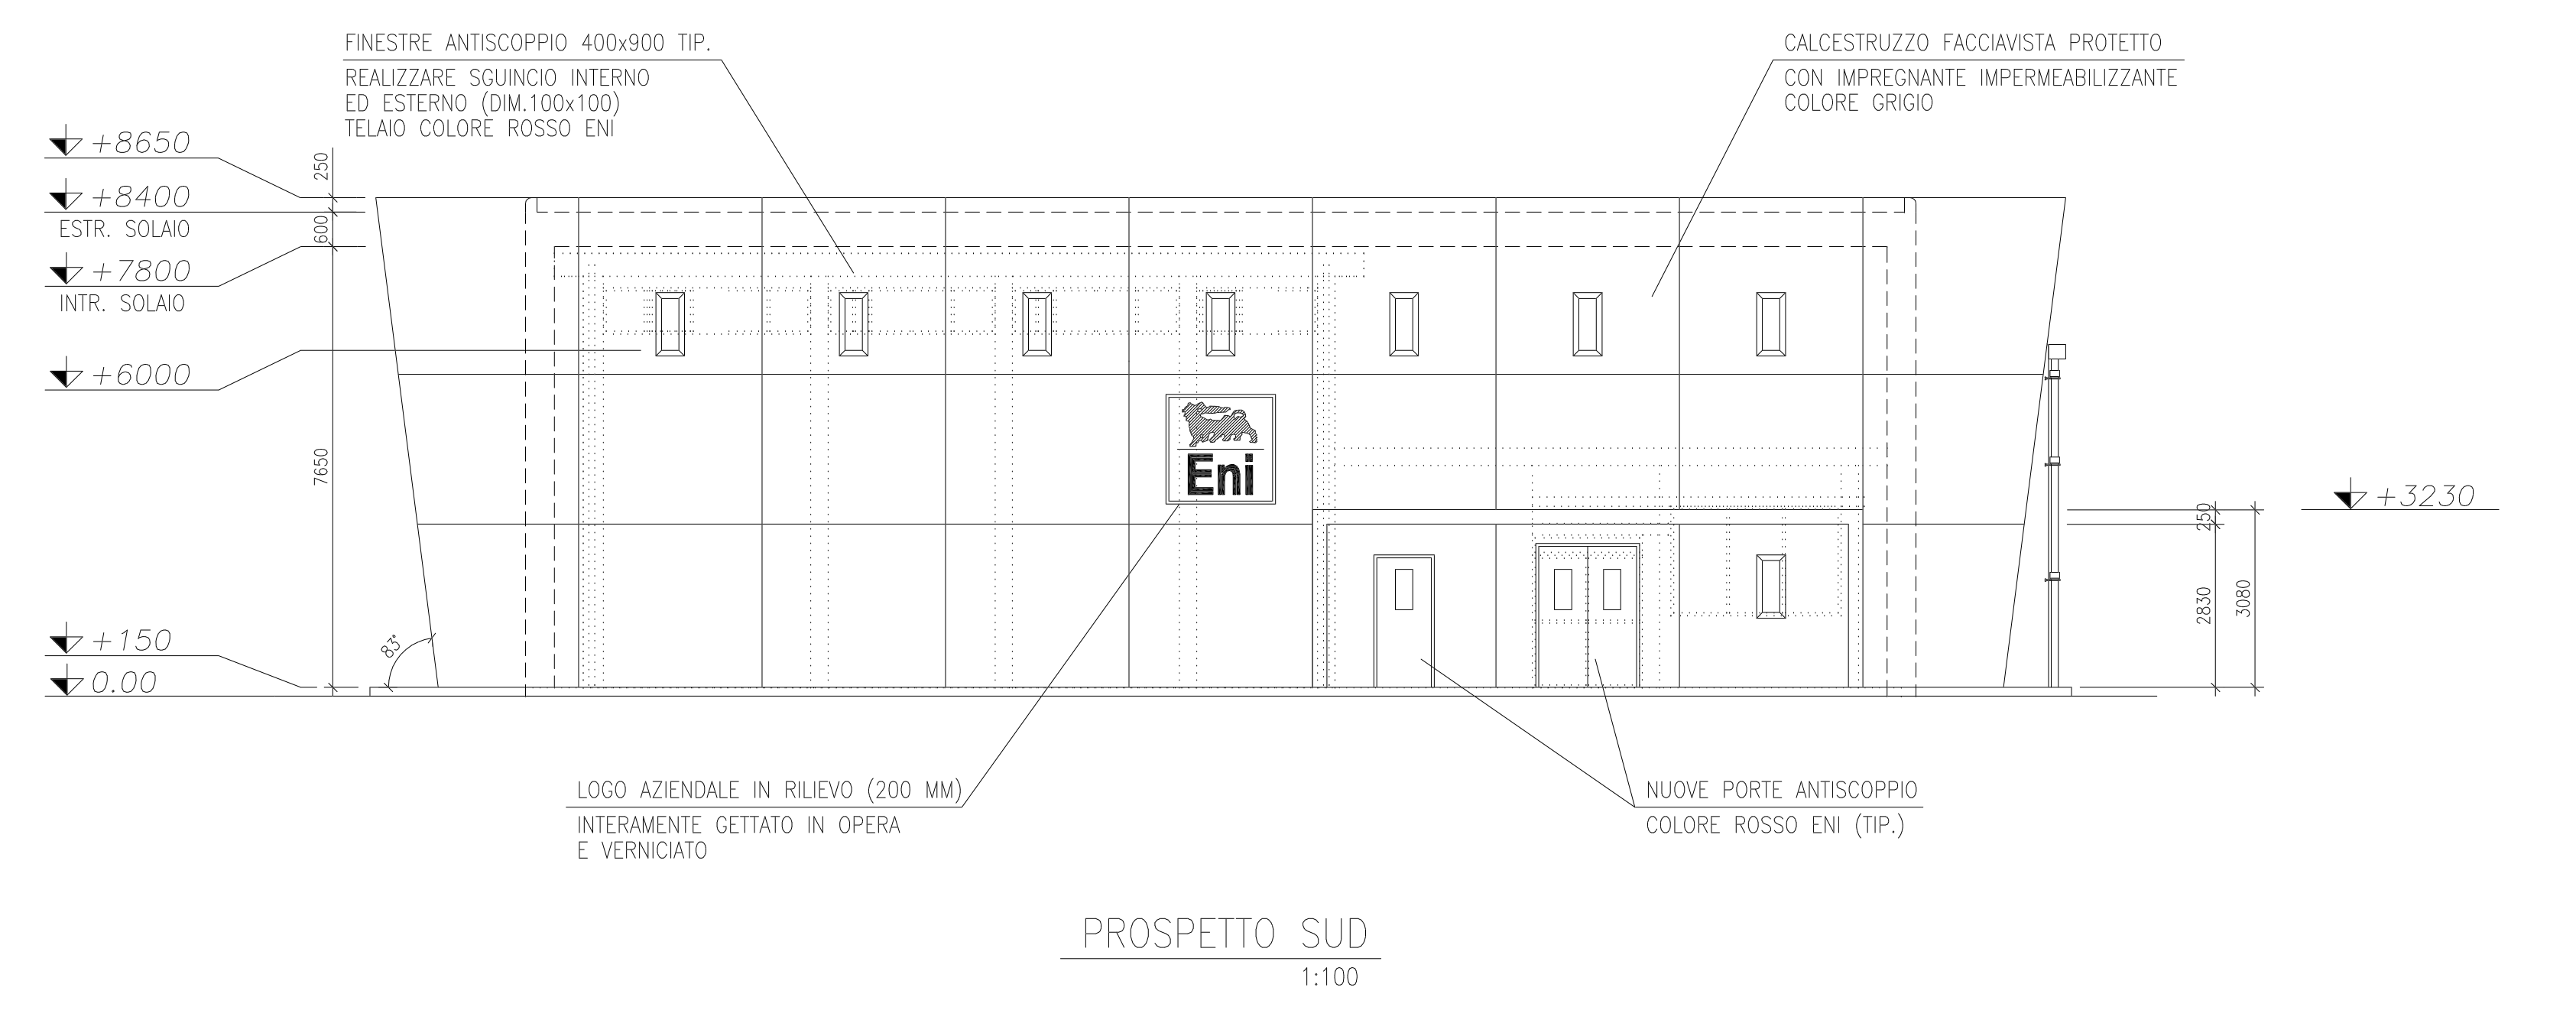


PROSPETTO SUD  
1:100

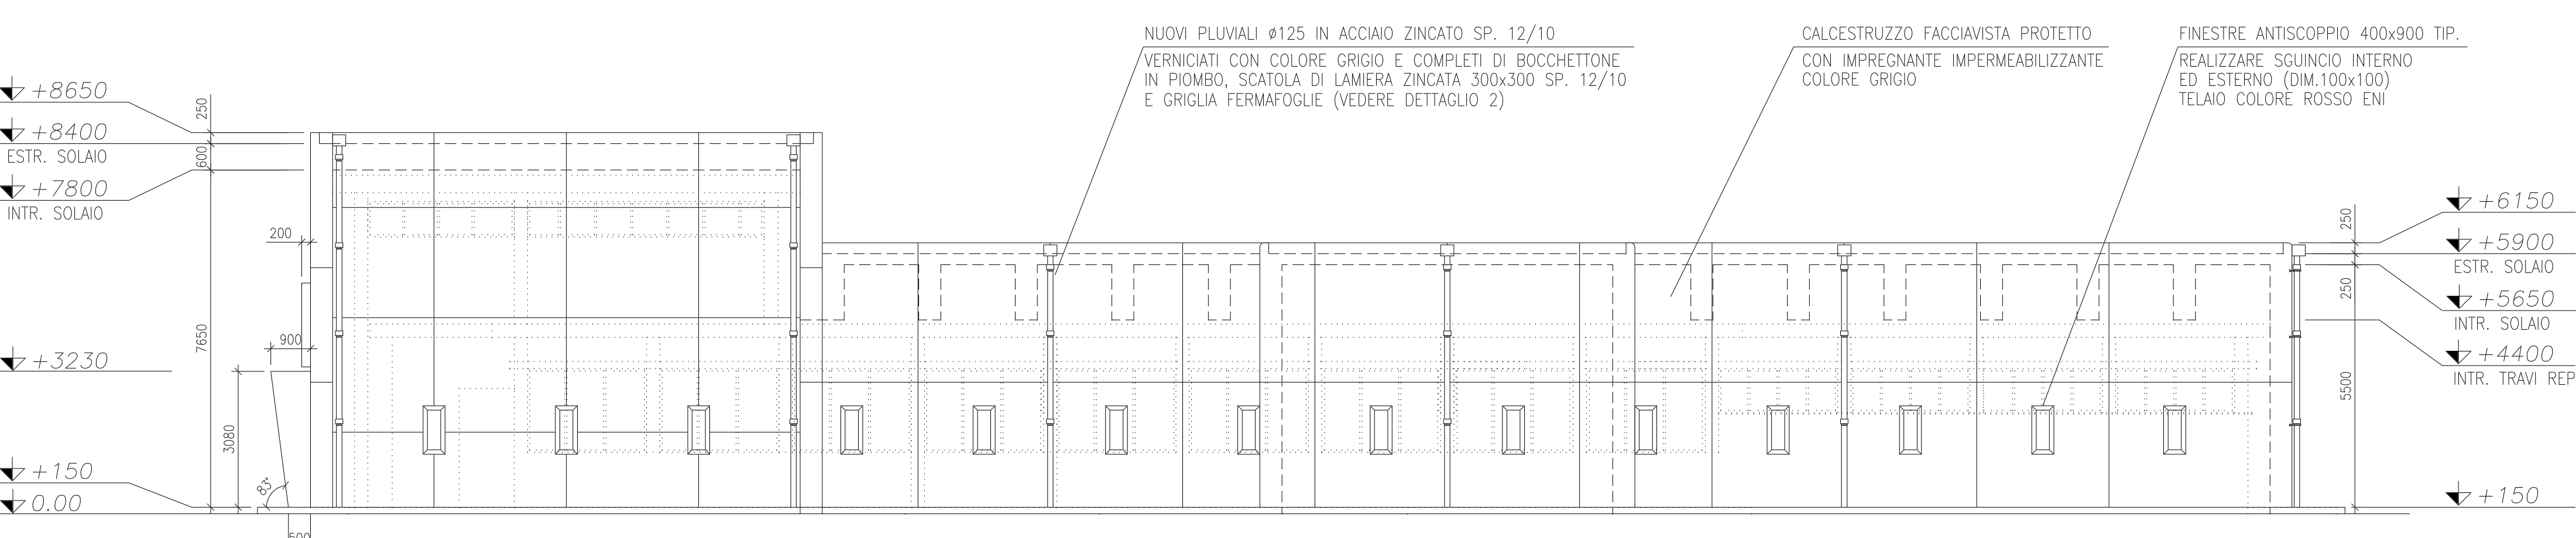


PROSPETTO EST  
1:100

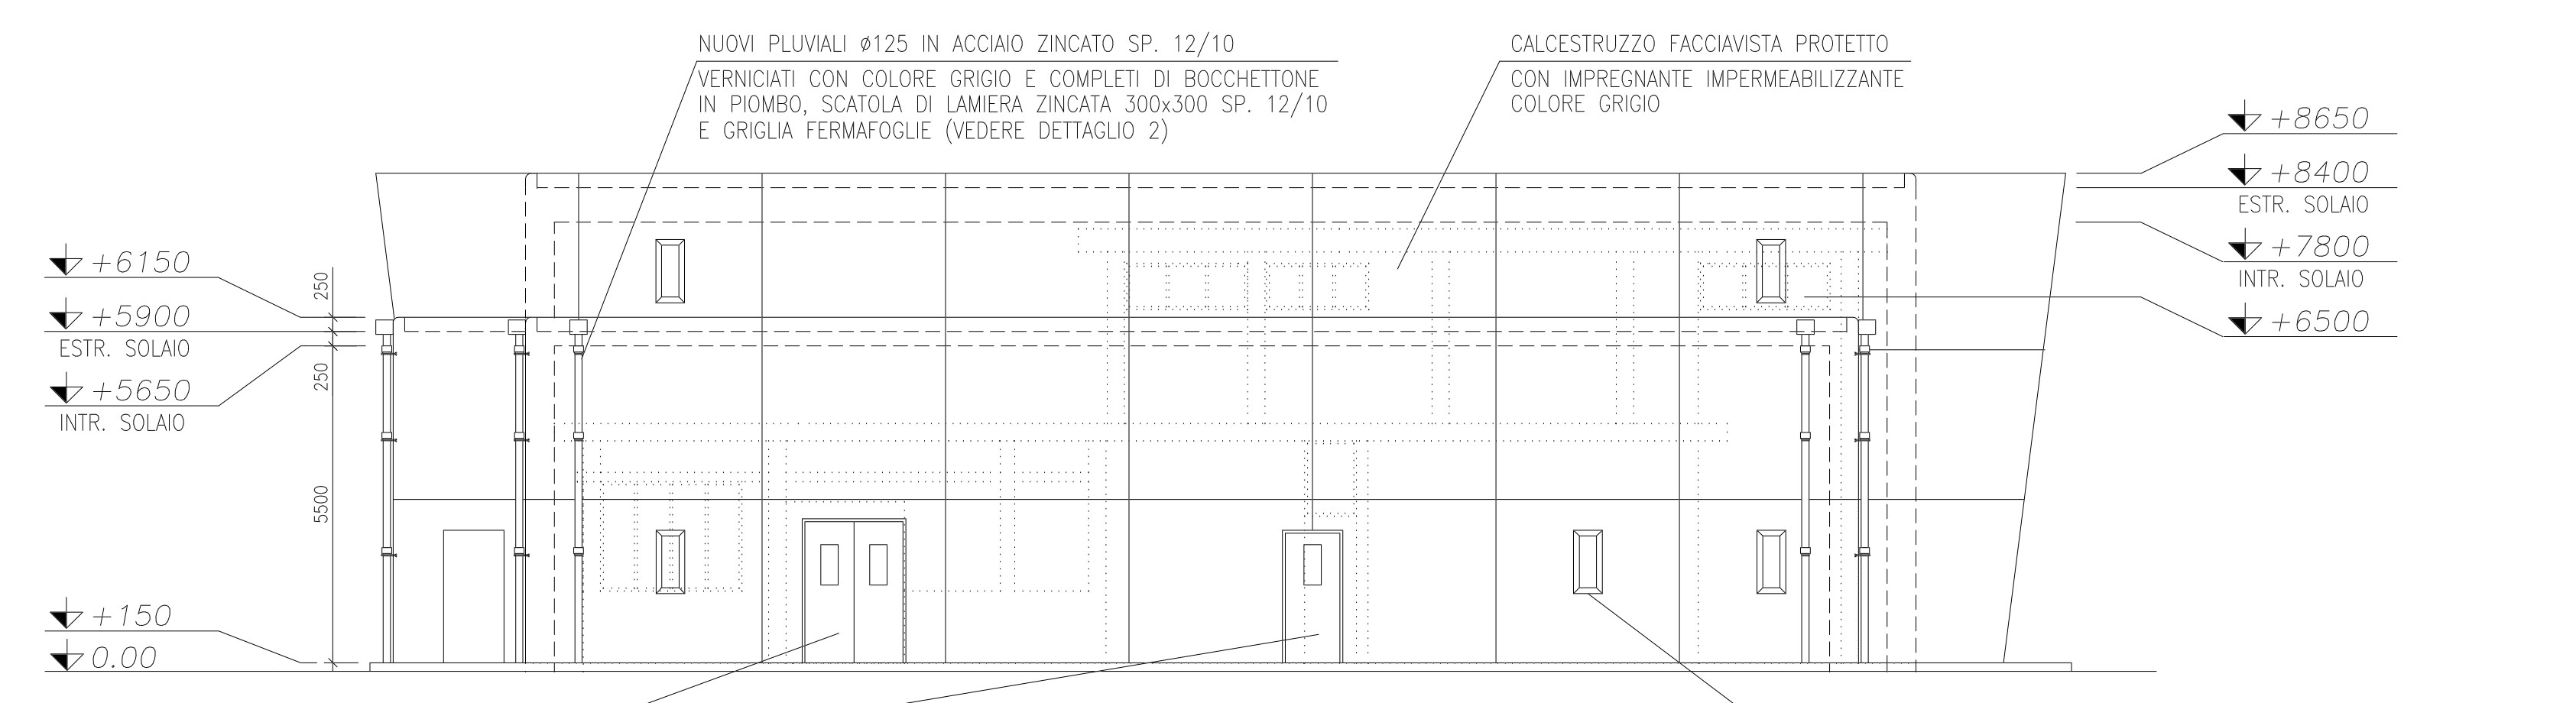


PROSPETTO NORD  
1:100

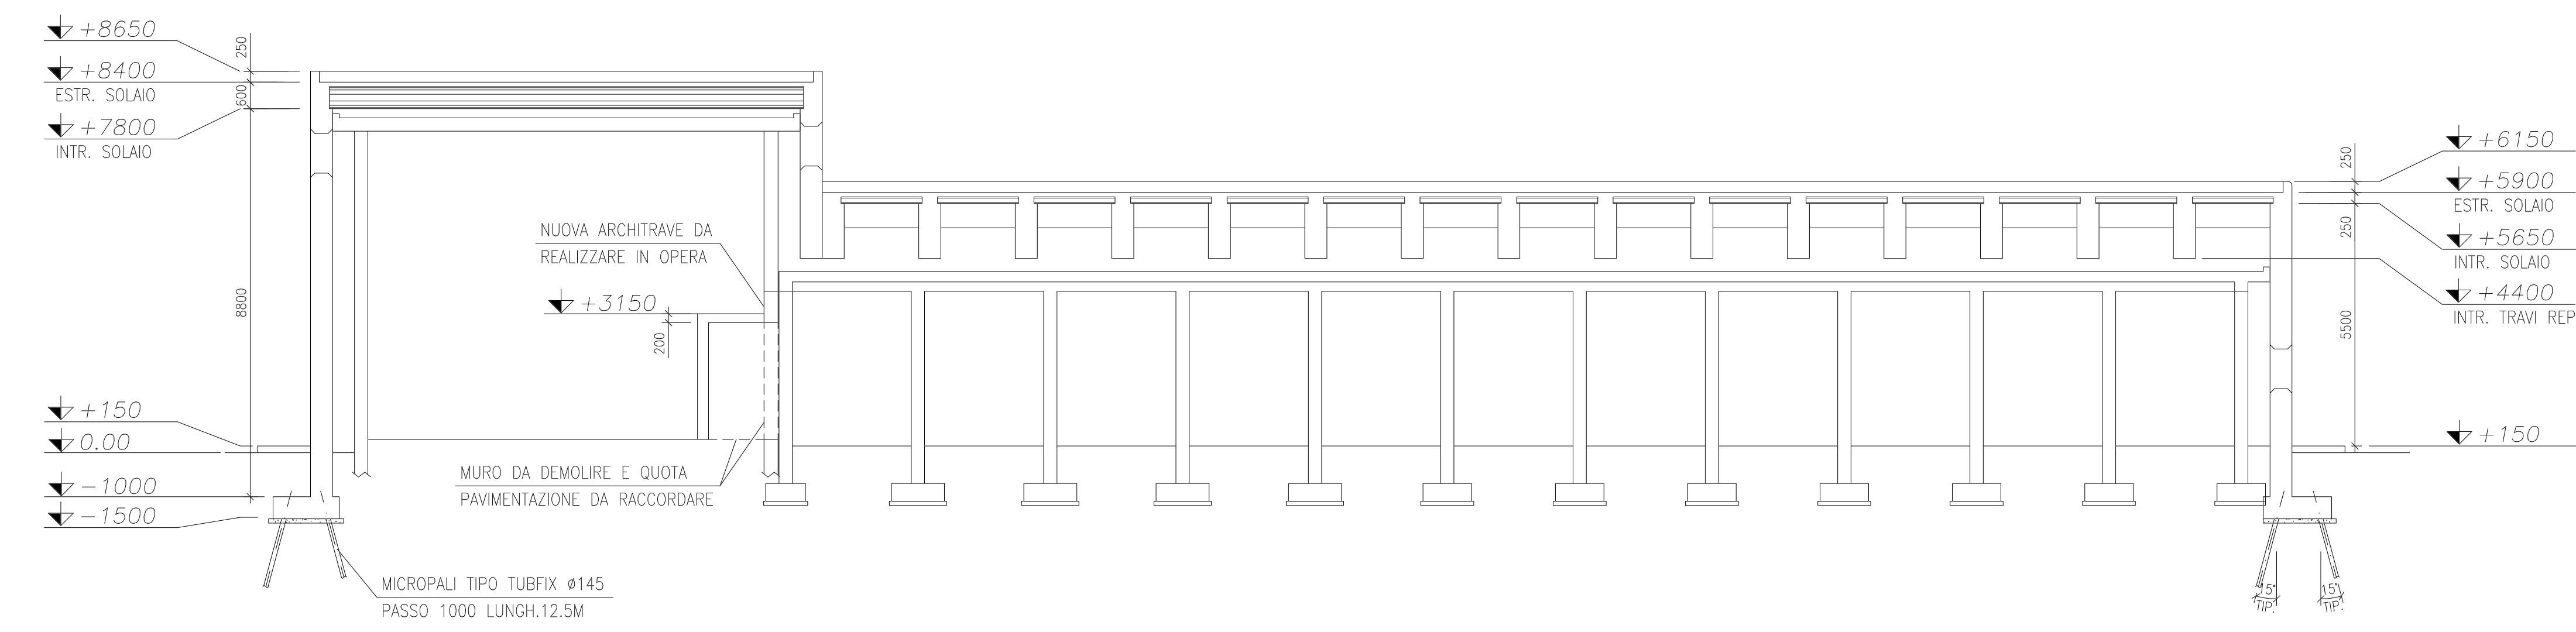


SEZIONE A-A  
1:100

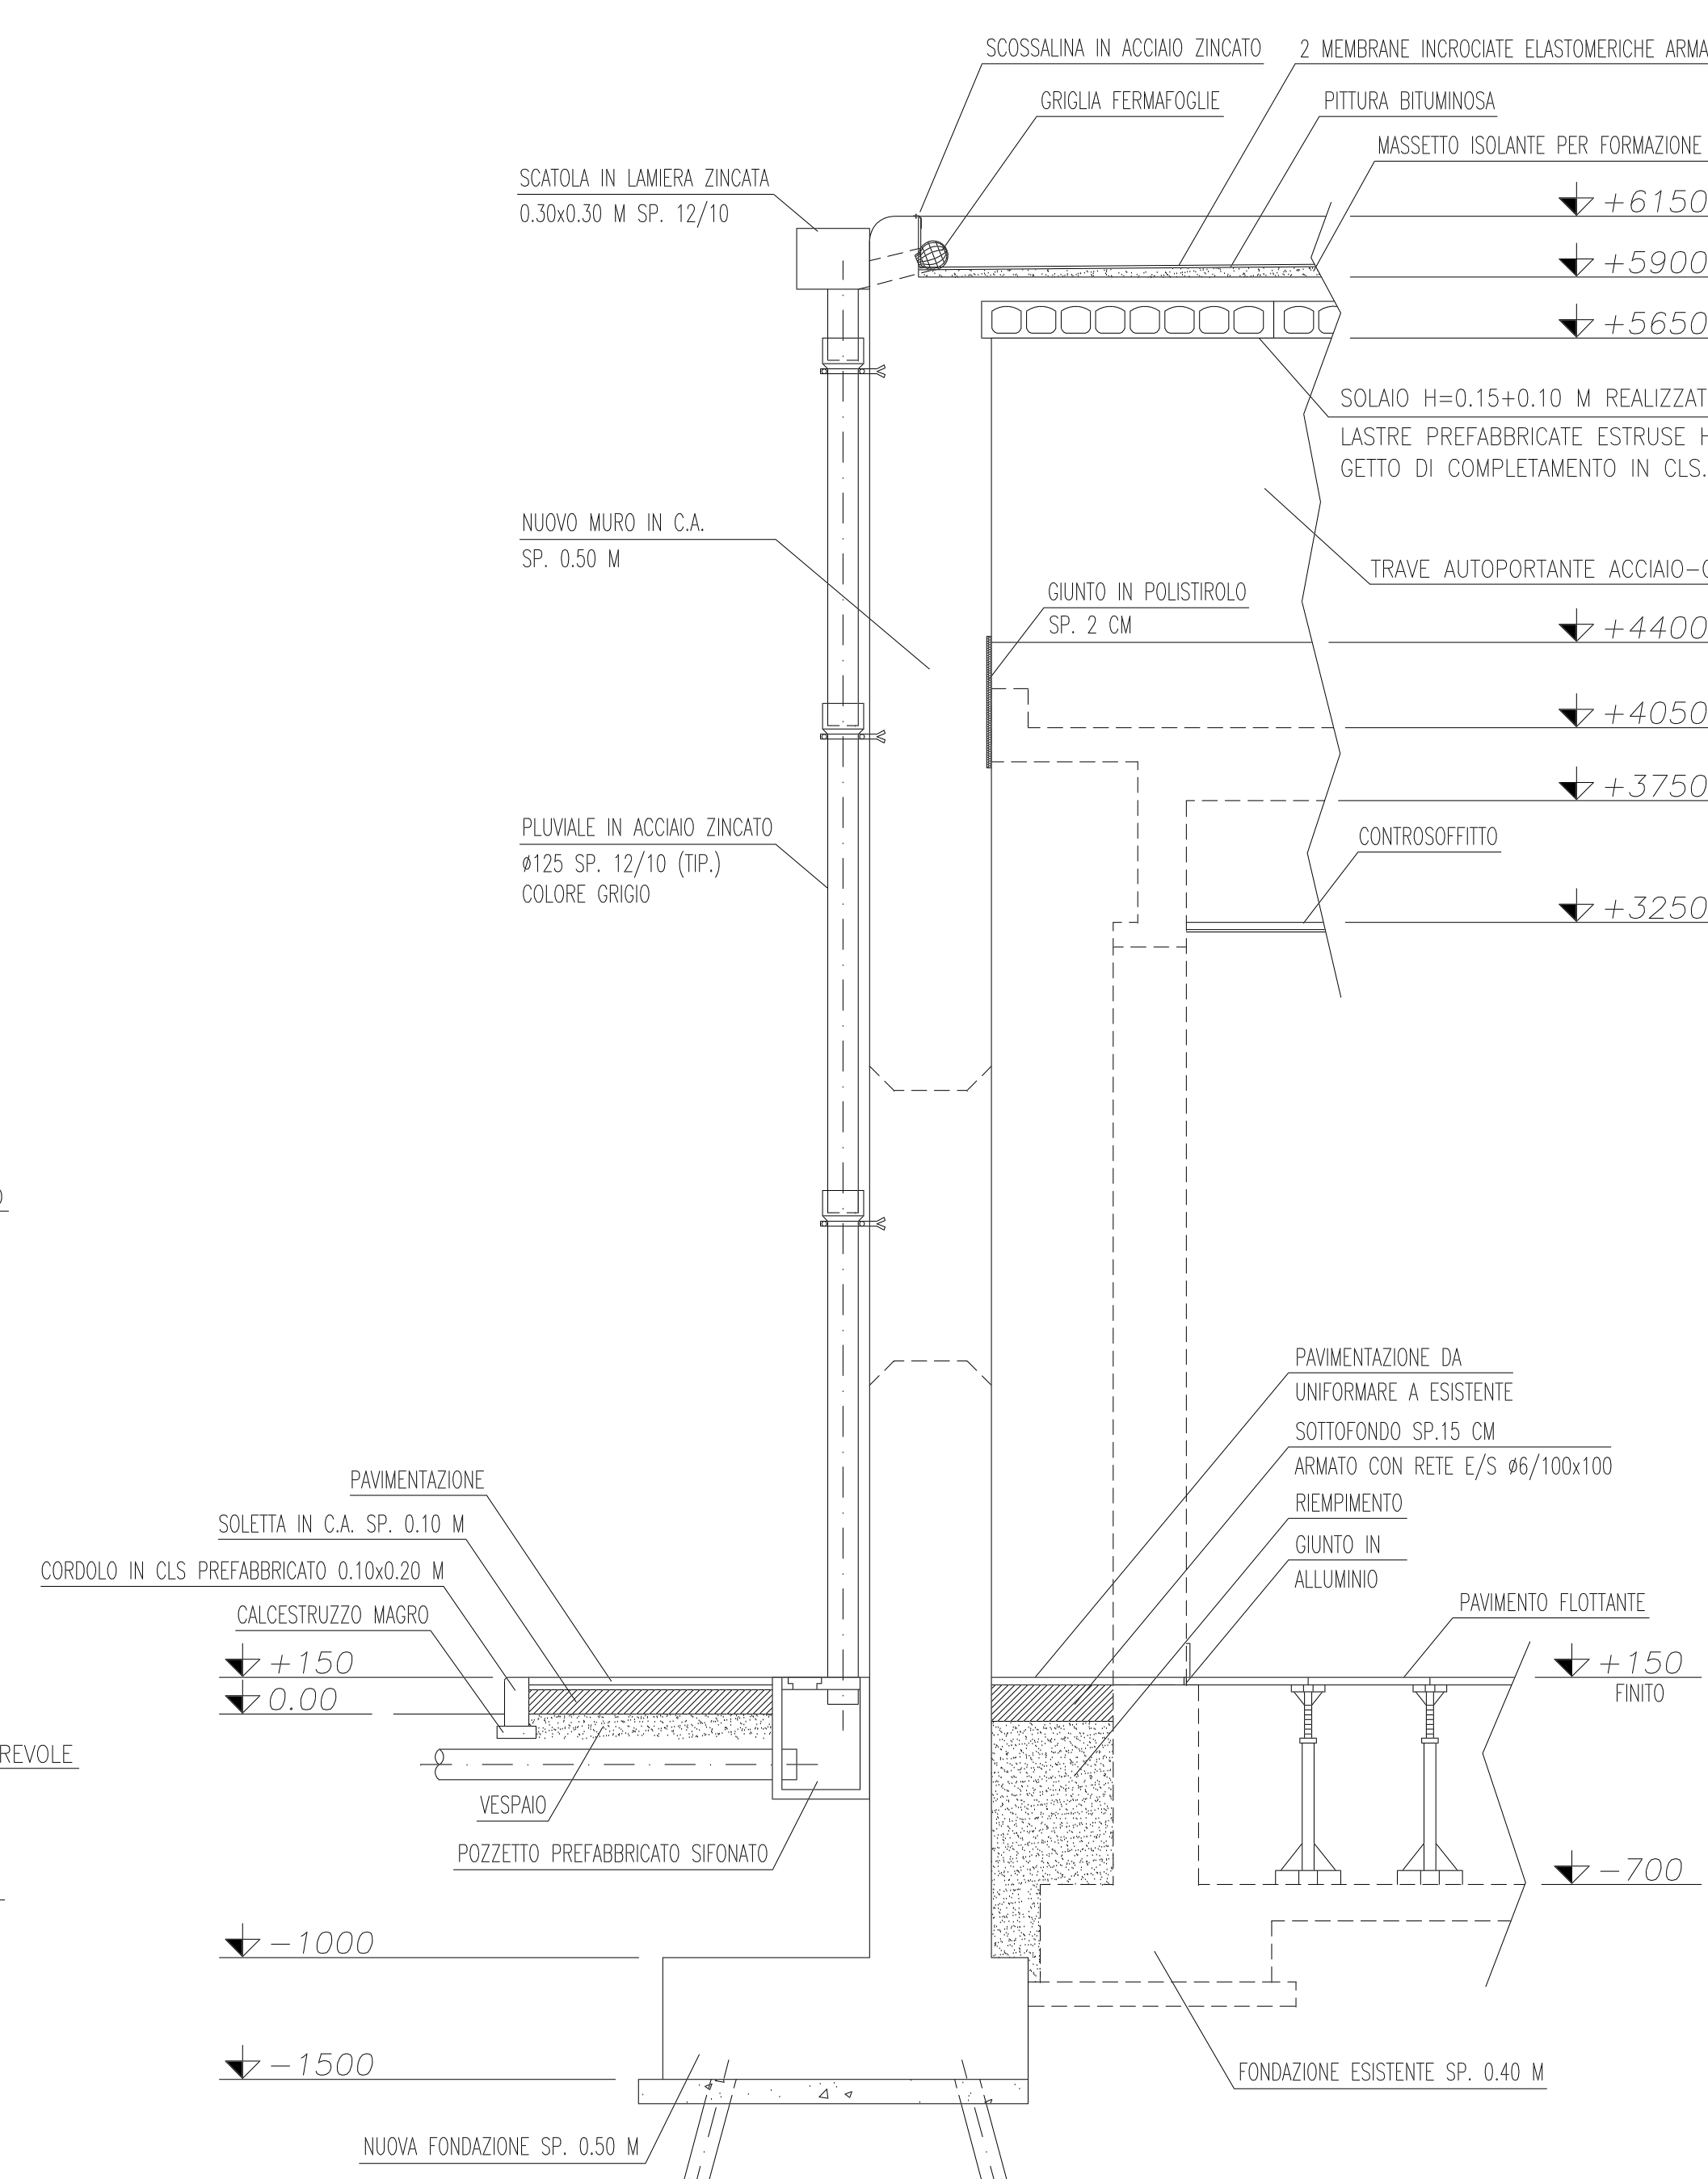


DETTAGLIO 2  
1:25

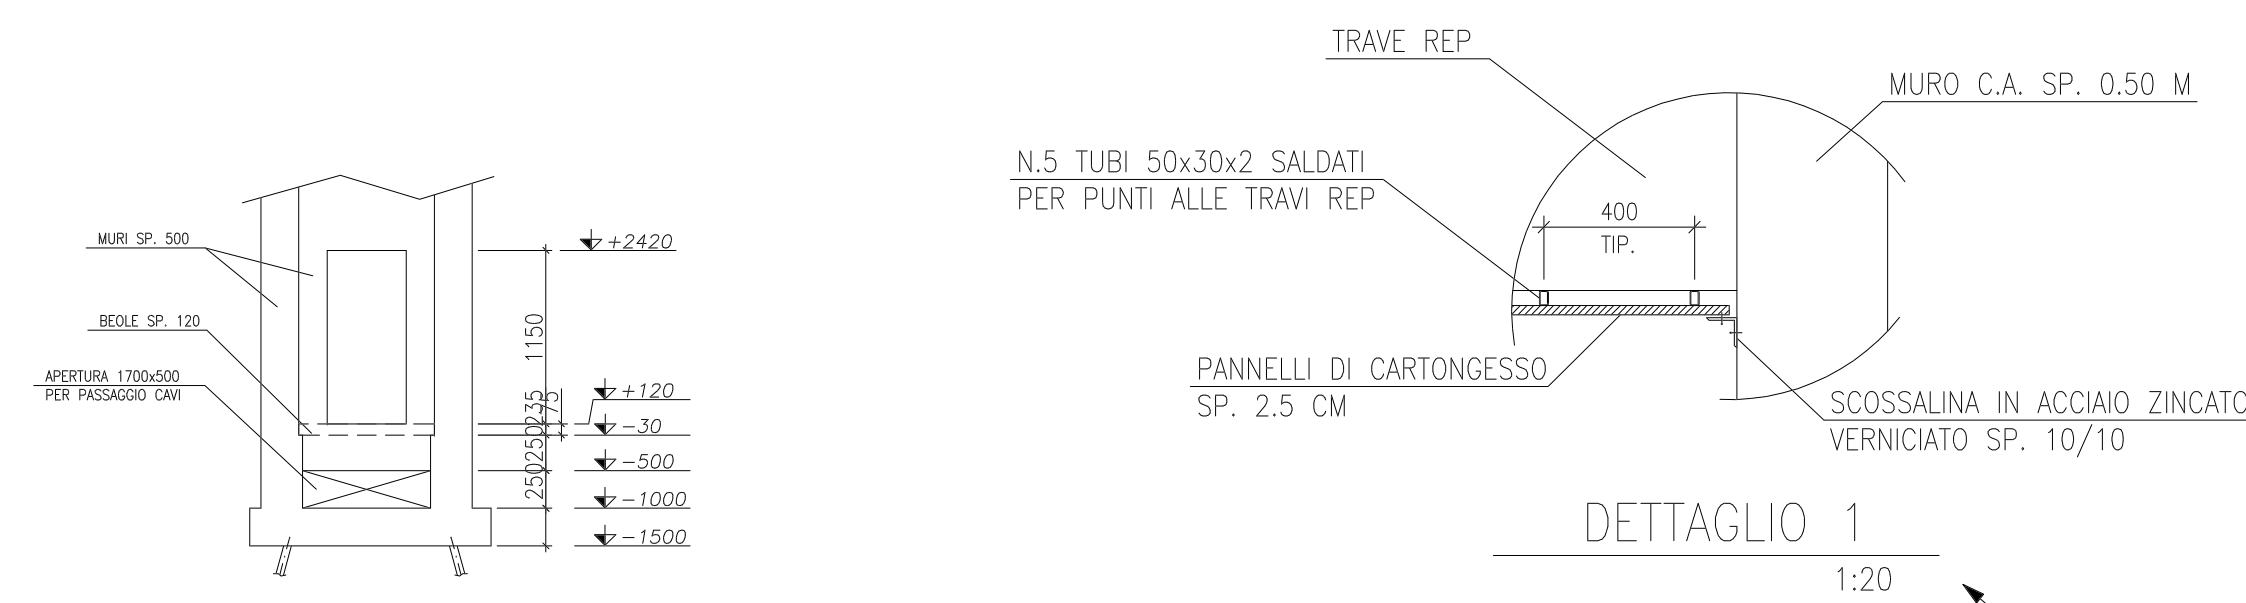

DETTAGLIO 1  
1:20

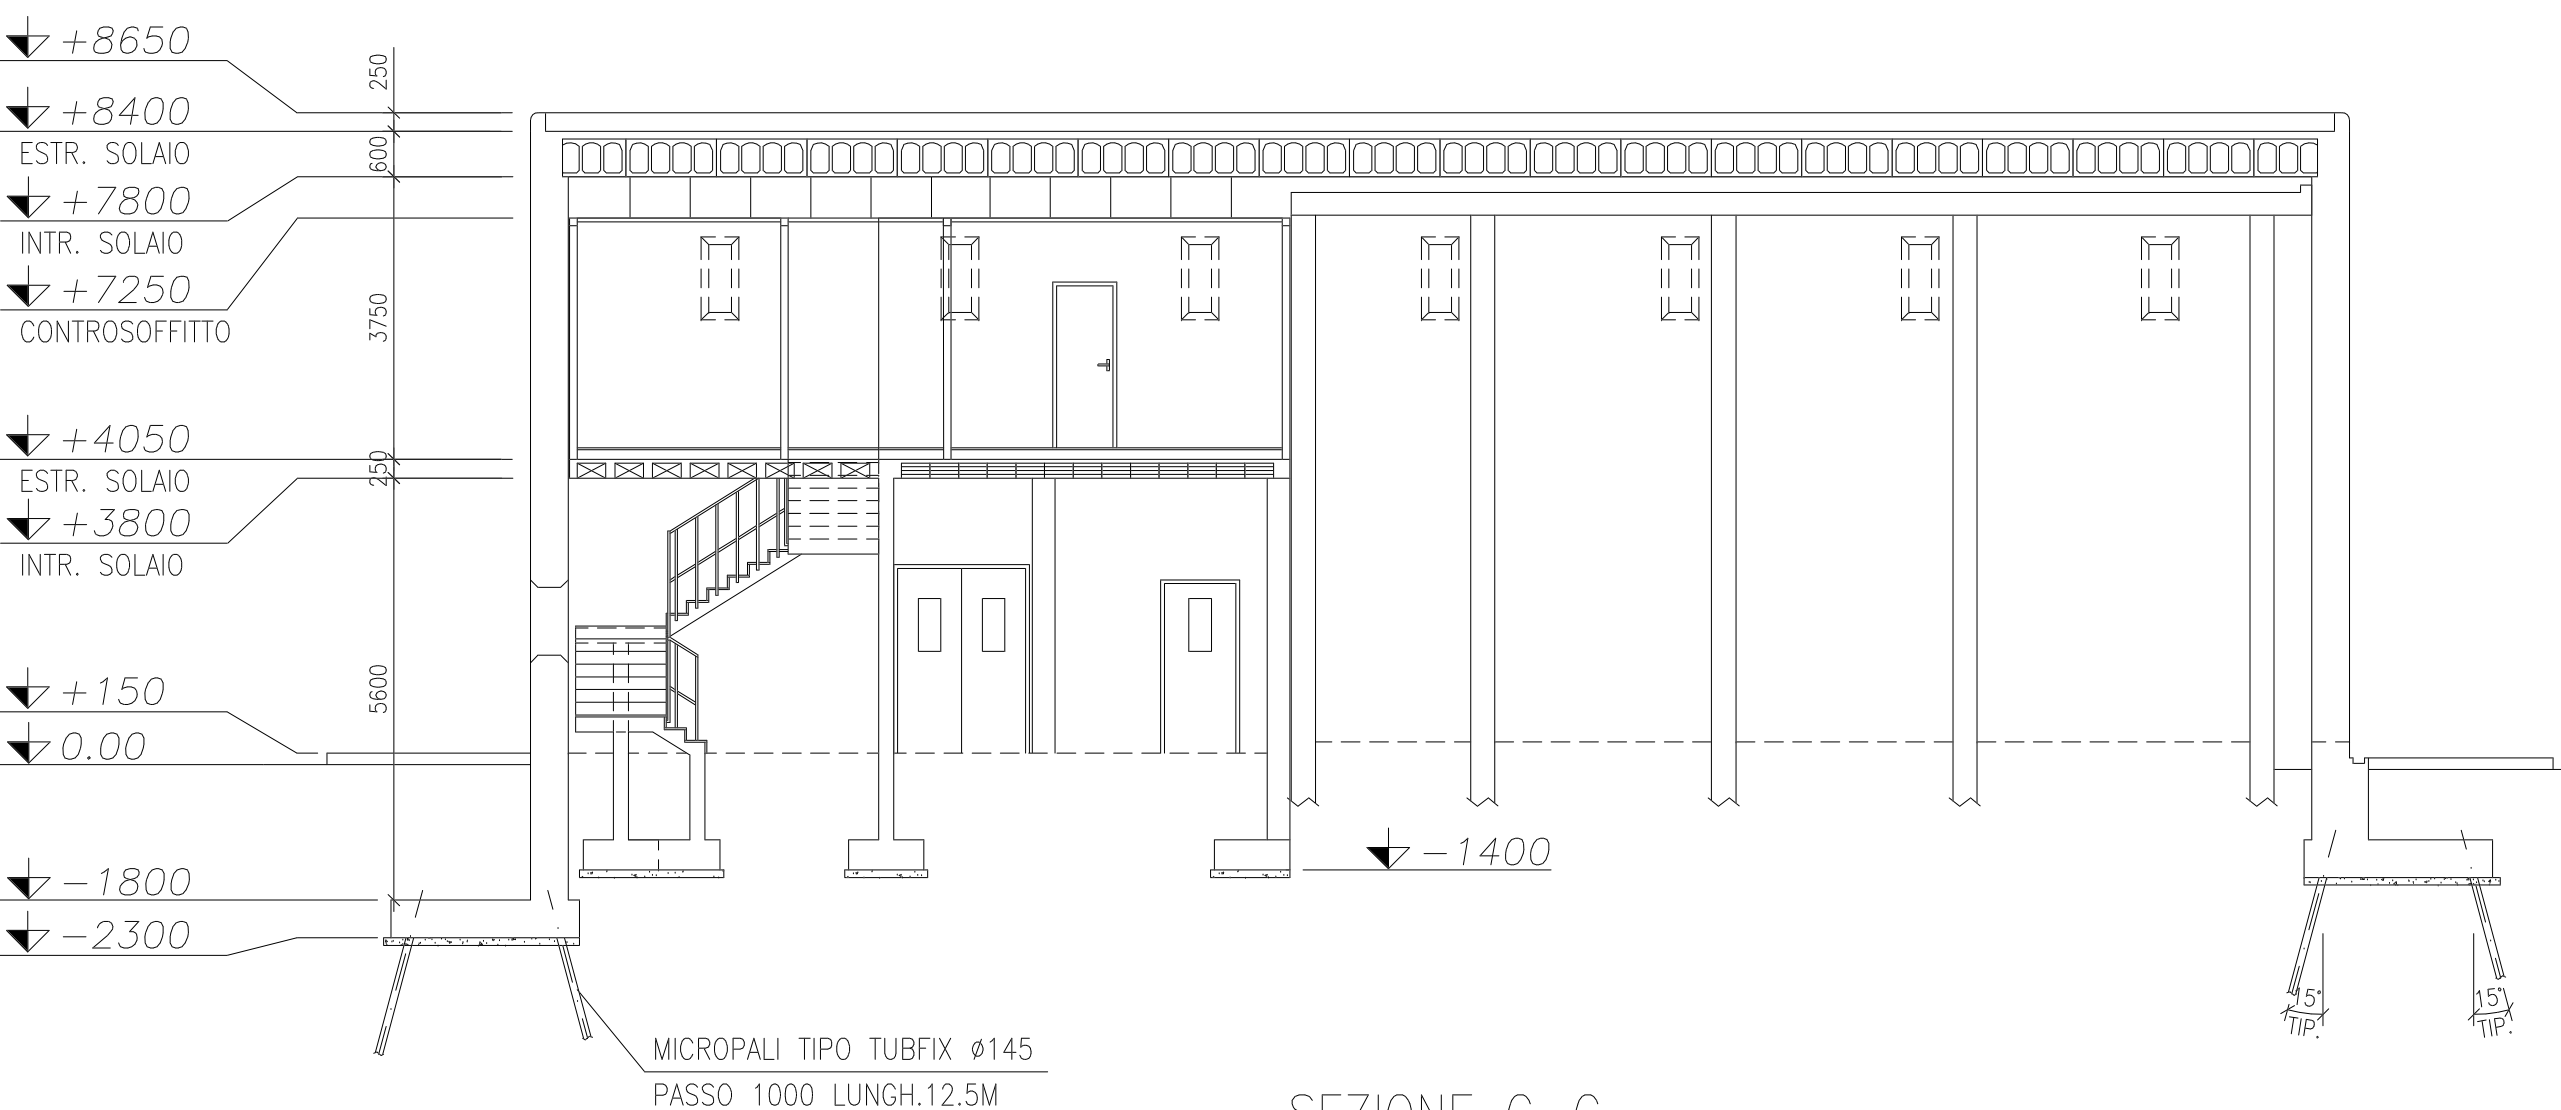

SEZIONE C-C  
1:100

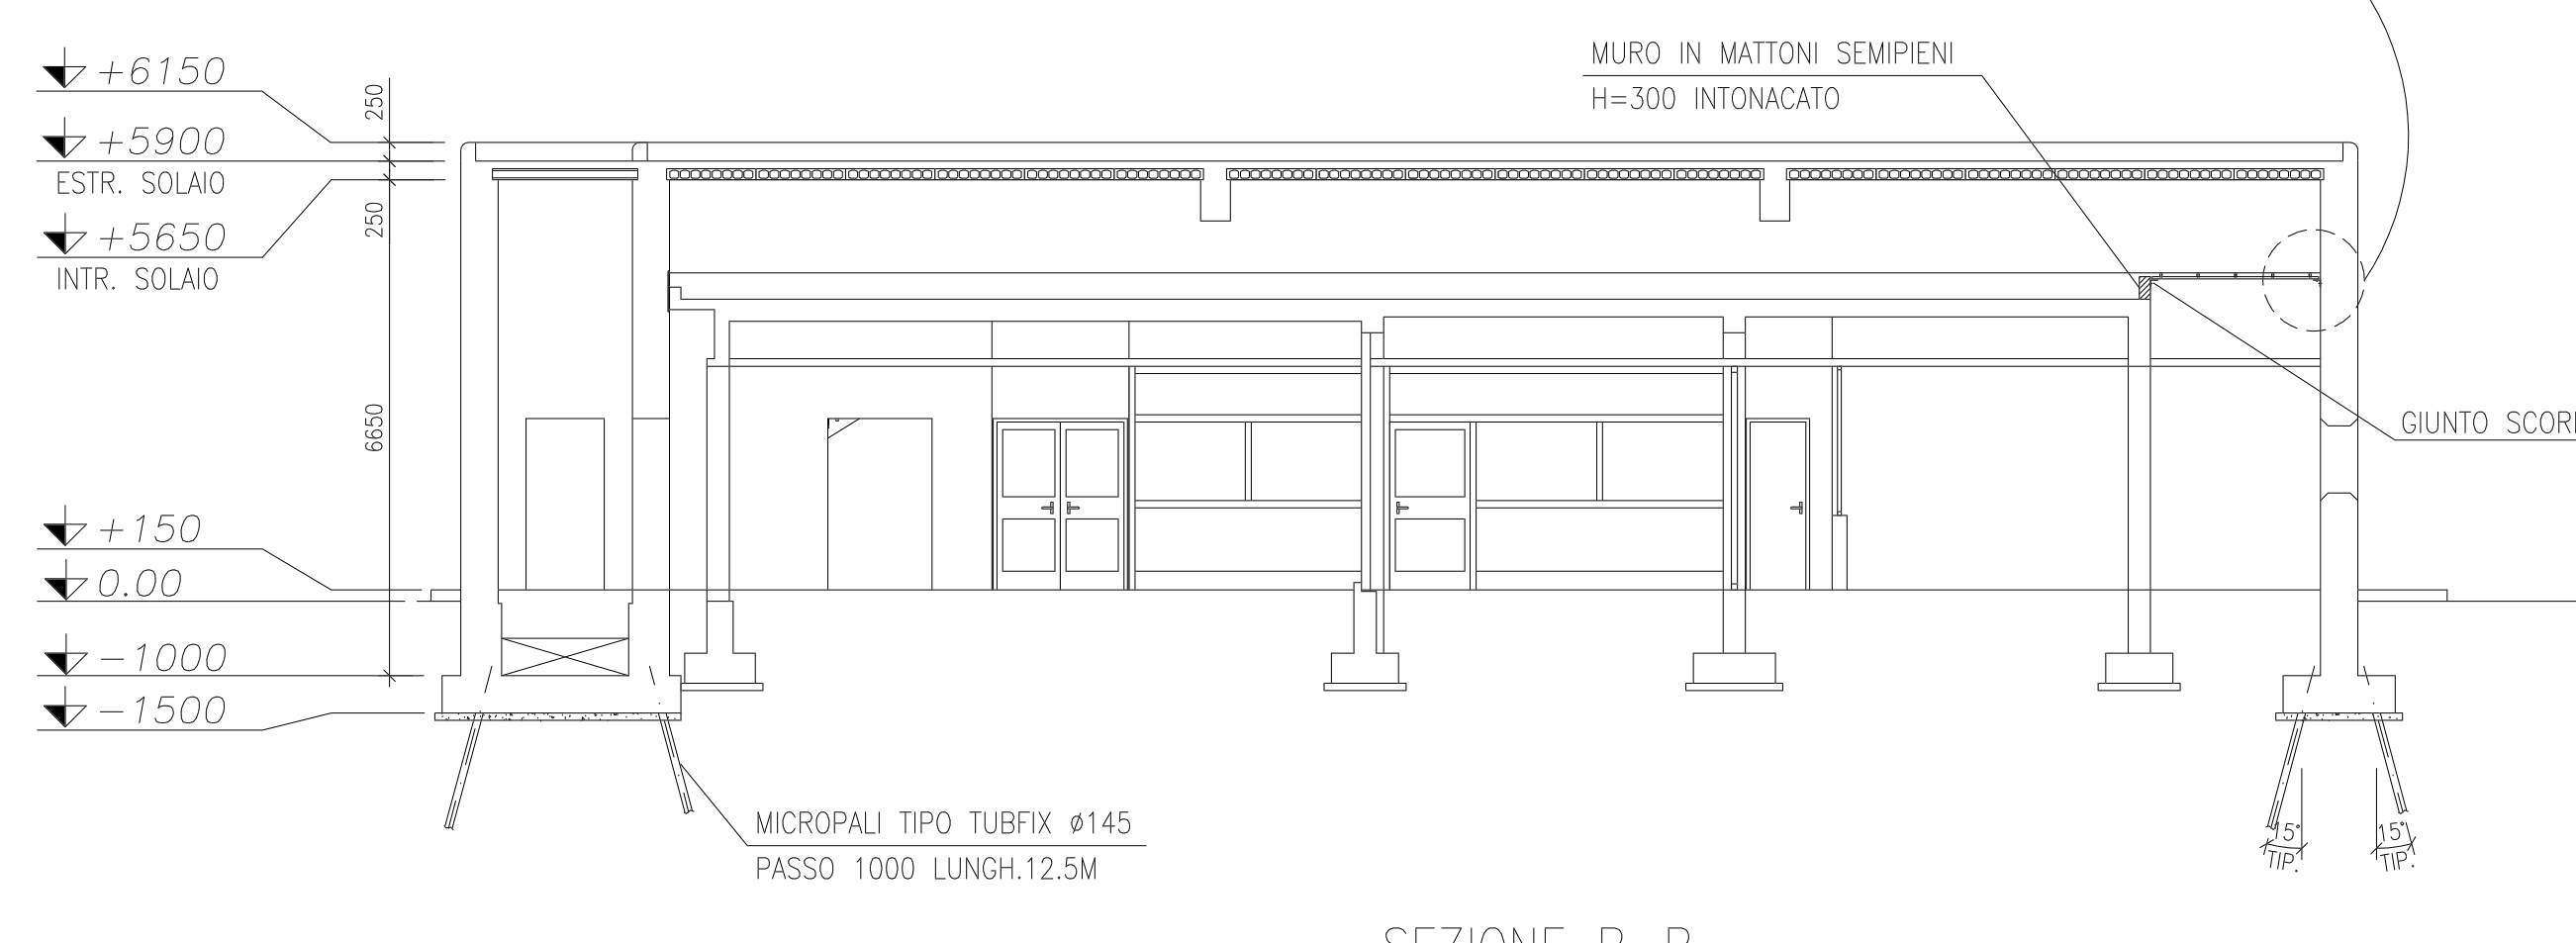

SEZIONE B-B  
1:100

2924-TA-CC-008	BUNKERIZZAZIONE SALA CONTROLLO IMPIANTI 1 E CTE - IMPIANTO IDRICO FOZANANTE
2924-TA-CC-007	BUNKERIZZAZIONE SALA CONTROLLO IMPIANTI 1 E CTE - PLATEA REFRIGERAZIONE
2924-TA-CC-006	BUNKERIZZAZIONE SALA CONTROLLO IMPIANTI 1 E CTE - PIANTA CONTROSOFFITTO
2924-TA-CC-005	BUNKERIZZAZIONE SALA CONTROLLO IMPIANTI 1 E CTE - INFESSI ANTISCOPPIO
2924-TA-CC-004	BUNKERIZZAZIONE SALA CONTROLLO IMPIANTI 1 E CTE - ABACO INFESSI
2924-TA-CC-002	BUNKERIZZAZIONE SALA CONTROLLO IMPIANTI 1 E CTE - PIANTE
2924-TA-CC-001	BUNKERIZZAZIONE SALA CONTROLLO IMPIANTI 1 E CTE - DEMOLIZIONI

DISEGNI DI RIFERIMENTO - REFERENCE DRAWINGS

Rev.	DESCRIPTION	DATE	DESIGNER	APPR.
1	EMISSO PER COSTRUZIONE	01.06.04	MA	AM
0	EMISSIONE PER APPROVAZIONE E COMMENTI	30.04.04	MA	AM

COMMESSA/COD.	2924	OGGETTO/SUBJECT:	BUNKERIZZAZIONE SALA CONTROLLO IMPIANTI 1 E CTE
DISEGNATORE/DRAWER:	M.A.	SCALE/SCALE:	1:100
VERIFICATO/APPROVED:	AM	DATA/DATE:	30.04.2004
SOSTITUITO DA/REPLACED BY:		SOSTITUISCE E IN REPLACEMENT OF:	2924-TA-CC-003

LICIA - 2-316 - TACC03\_0 - AD - 100 - 0106-2004