



ALLINEAMENTO "O"
1:50

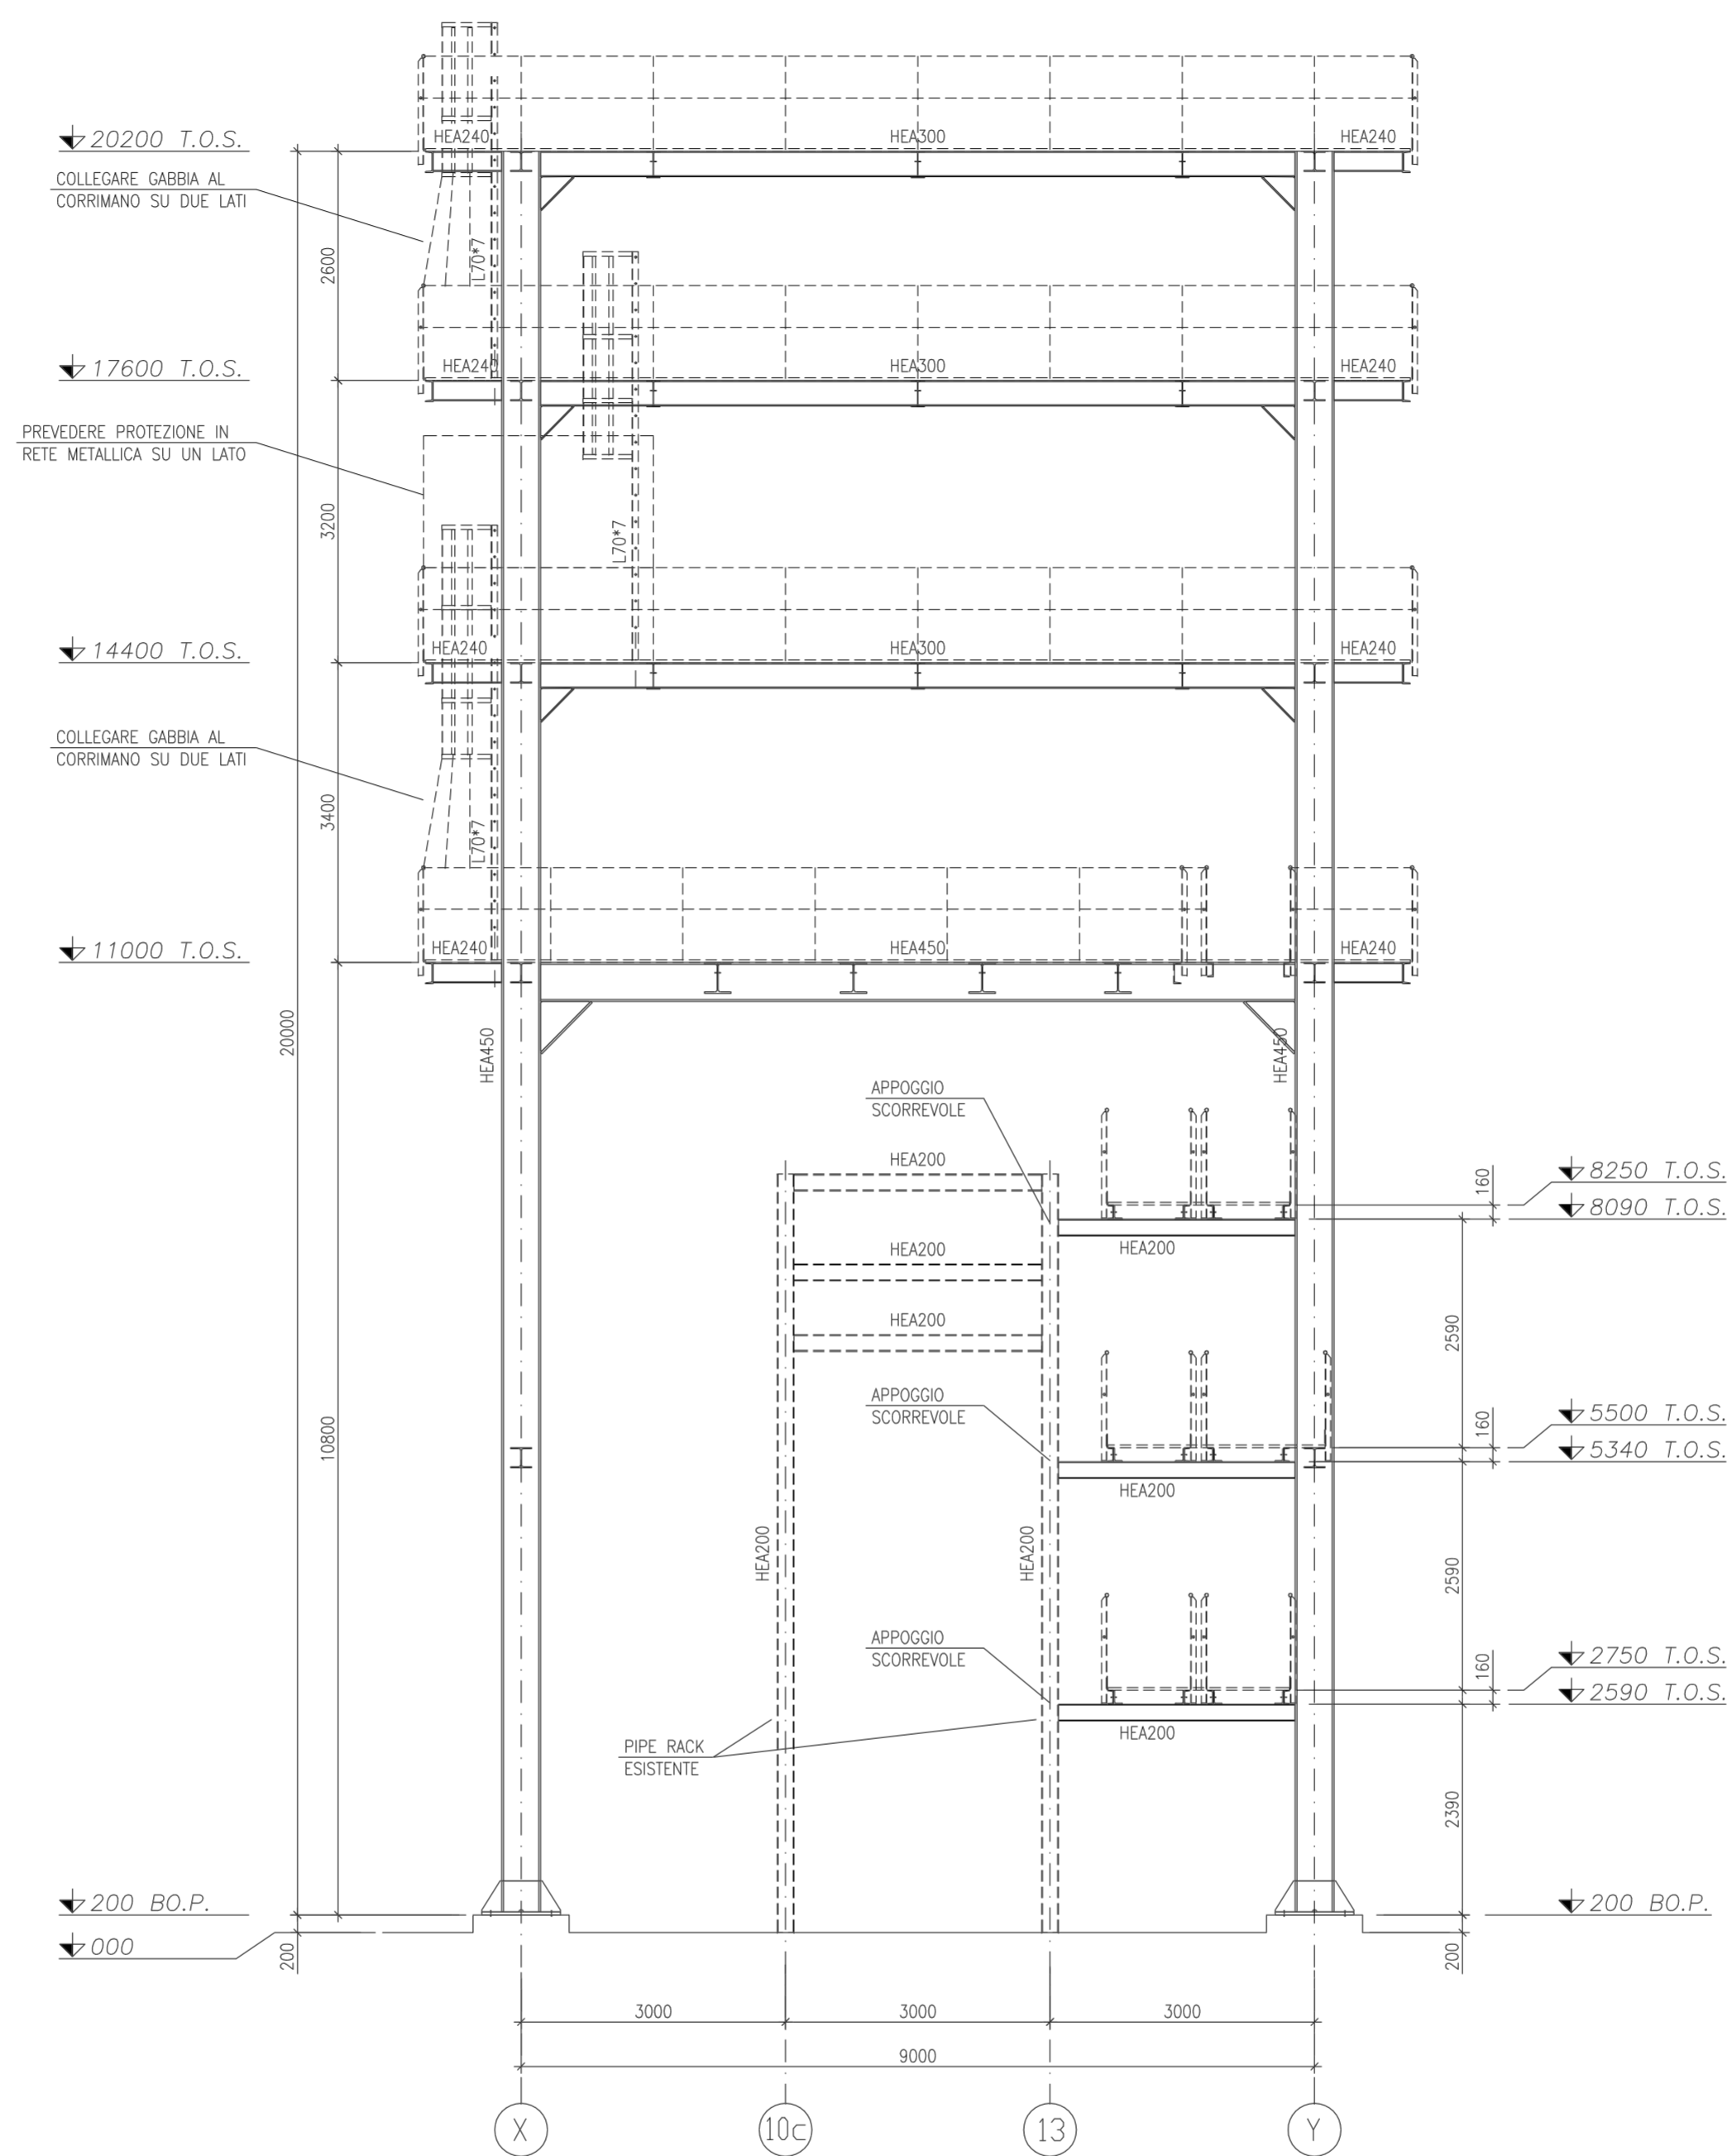

ALLINEAMENTO "N"
1:50

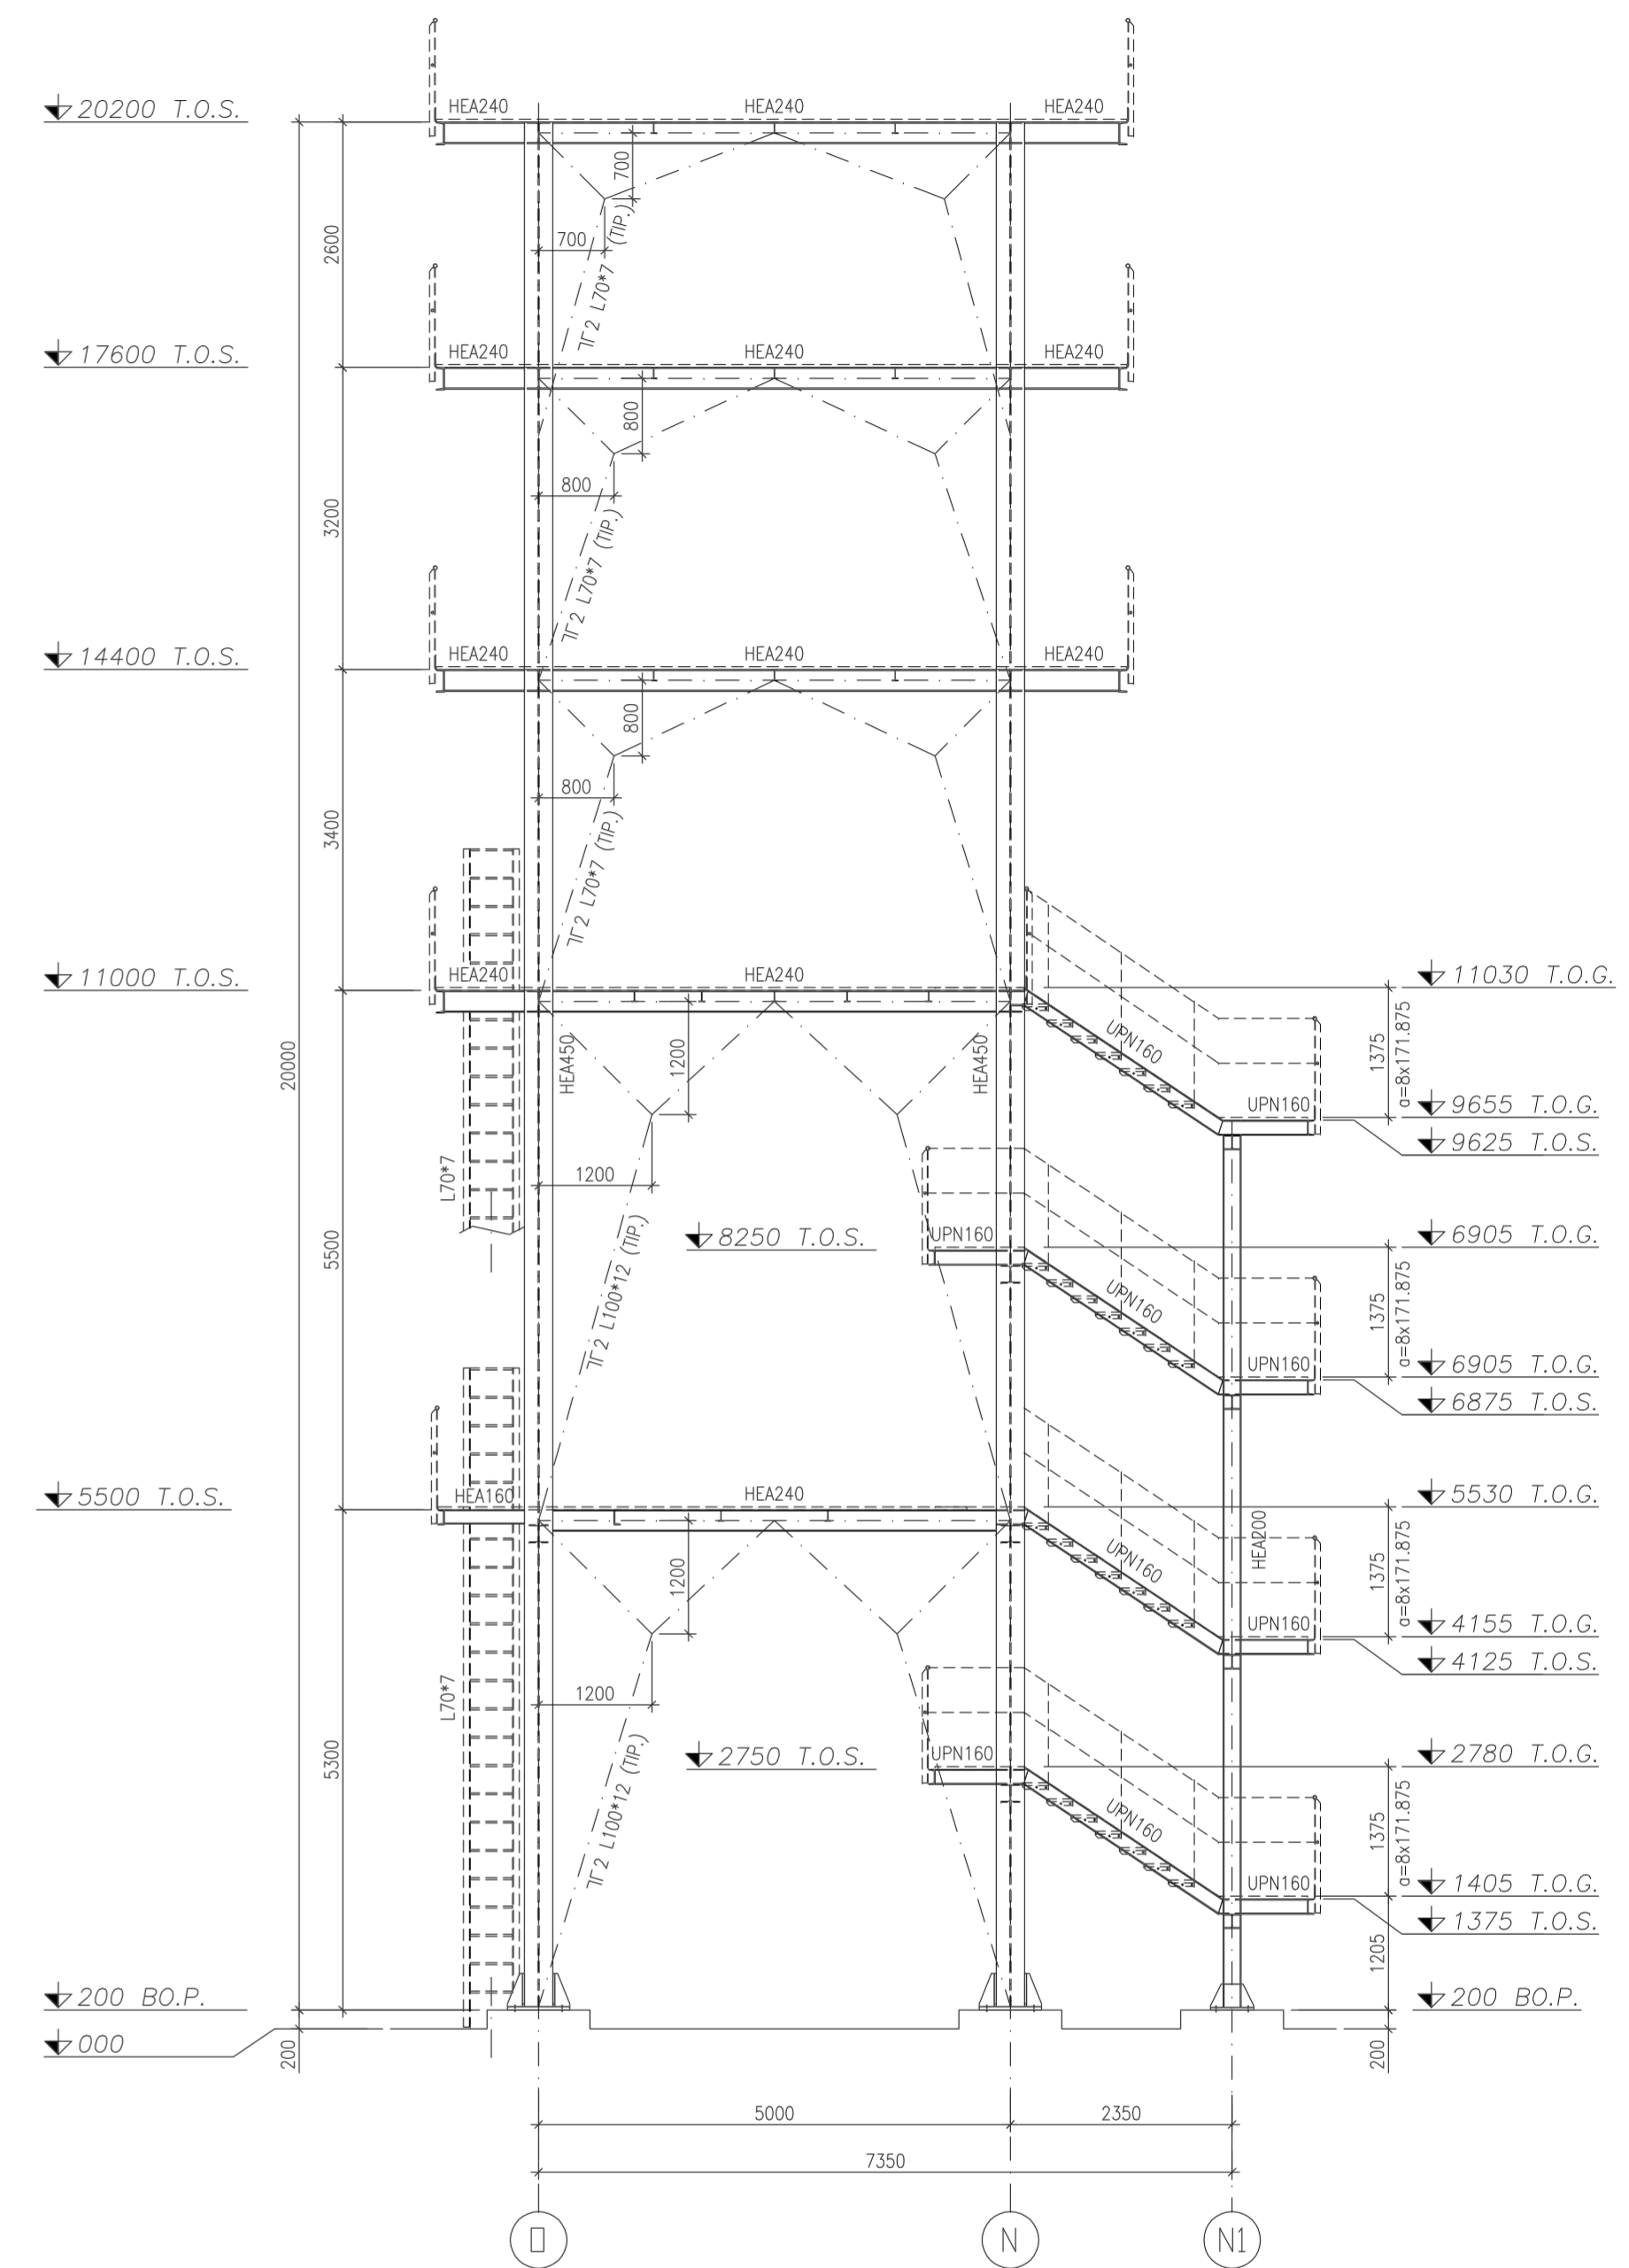

ALLINEAMENTO "Y"
1:50

PEC 2807-IA-CD-001 REVAMPING IMPIANTO ZOLFO-STRUTT. DI SUPPORTO C-2707/2708 IN CARP. METALLICA			
DISEGNO N°		DESCRIZIONE	
DRAWING N°		DESCRIPTION	
DISEGNI DI RIFERIMENTO - REFERENCE DRAWINGS			
REV.	EMISSO PER	REVISIONE - Description	DATA - Date
0	EMISSO PER RDO		05.03.07
			MA AM DC
			05/03/07
			2007
			03
			07
			01
			00
CONMESSA/OBJ: 2957_232 DISEGNATORE/DRAWER: MA VISTO/PROVED: AM SCALA/SCALE: 1:50 DATA/DATE: 05/03/07			
SOSTITUITO DA REPLACED BY: [] SOSTITUISCE IL N° REPLACEMENT OF: [] DISEGNO N°: 2957_232-TA-CB-001			
DISEGNO N°: 2957_232 DISEGNATORE/DRAWER: MA VISTO/PROVED: AM SCALA/SCALE: 1:50 DATA/DATE: 05/03/07			
DISEGNO N°: 2957_232-TA-CB-001			

271801.0.AG.50 - 05.03.2007