NOTE GENERALI

1) PER NOTE GENARALI VEDERE "PIANTA A Q.-3500"

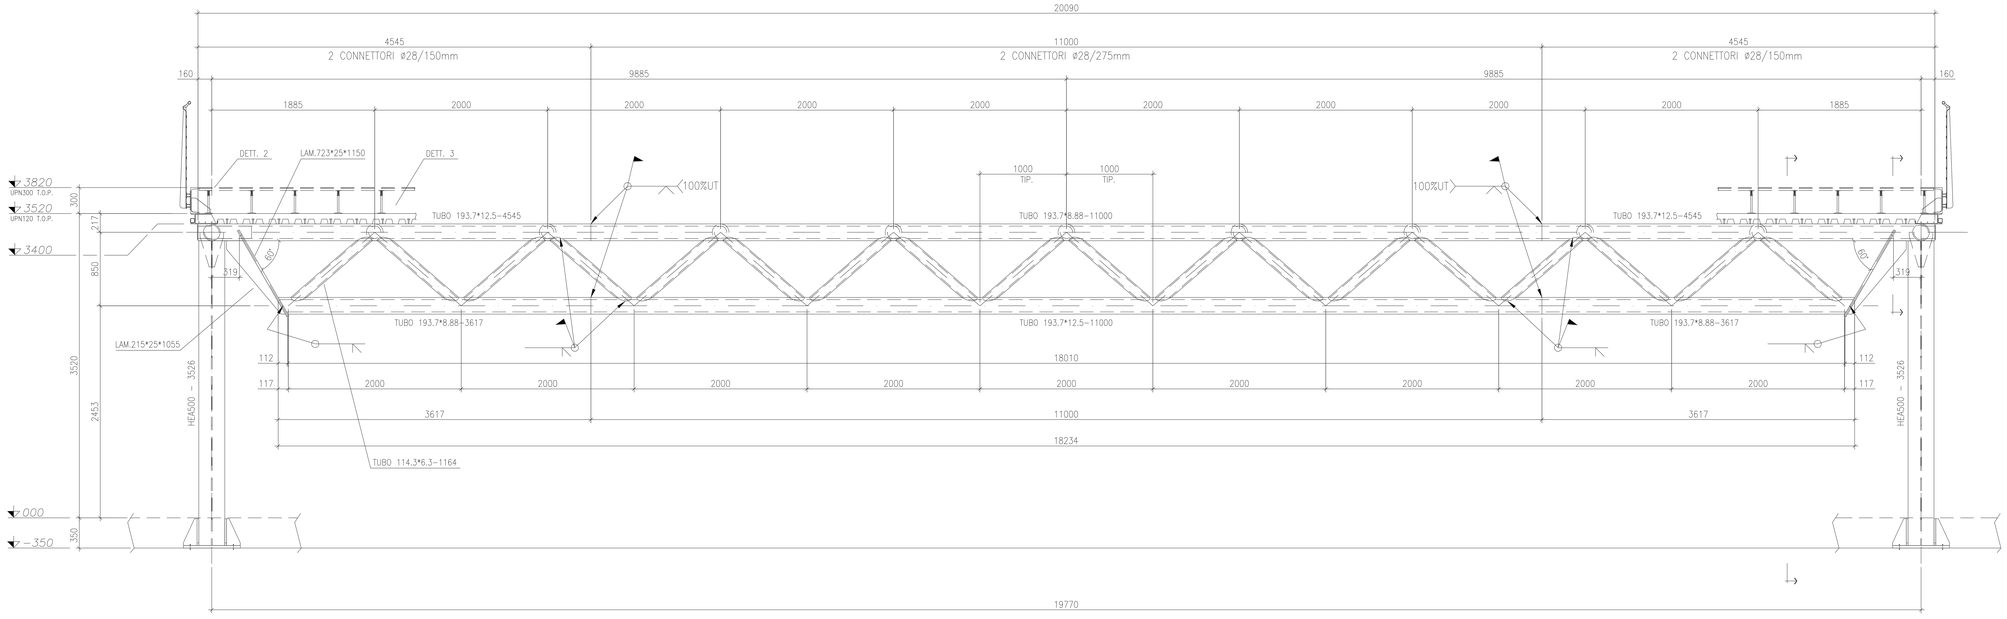

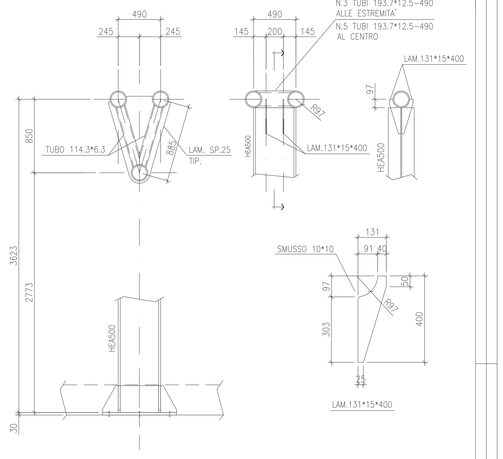

SEZIONE A-A

1:25

N.B.: IN FASE DI MONTAGGIO PREVEDERE CONTROFRECCIA DI 30mm

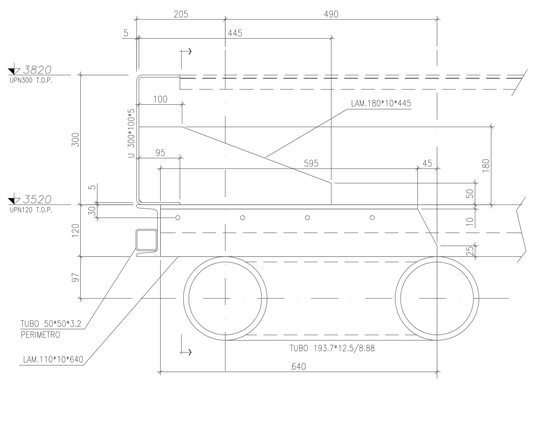

DETTAGLIO "1"

1:5

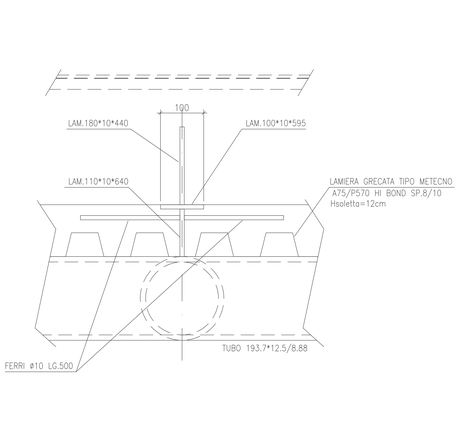

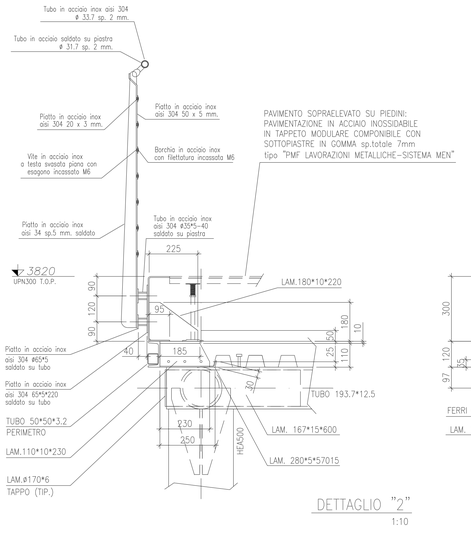

DETTAGLIO "2"

1:10

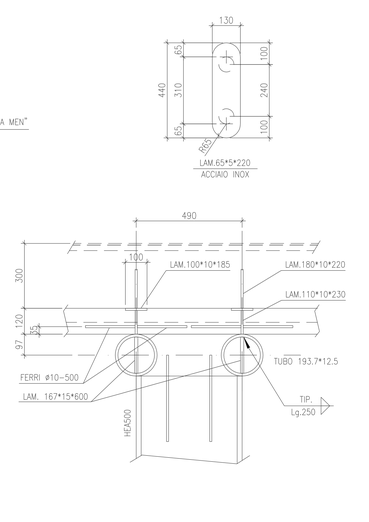

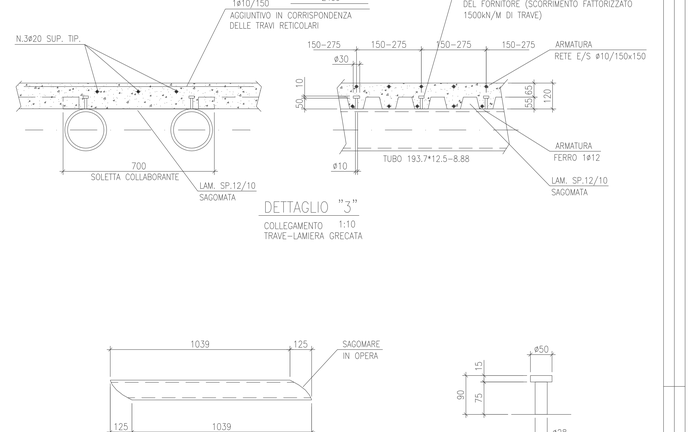

DETTAGLIO "3"

COLLEGAMENTO TRAVE-LAMIERA GRECATA 1:10

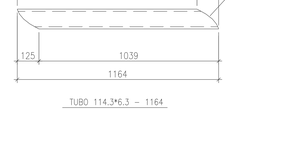

TUBO 114.3*6.3 - 1164

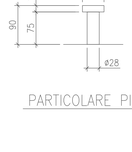

PARTICOLARE PIOLO

1:5

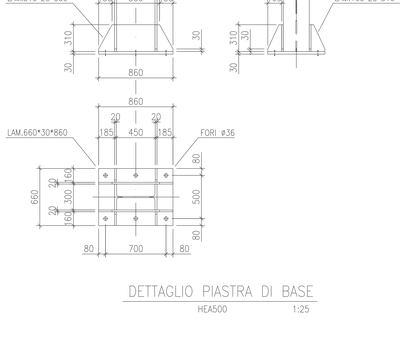

DETTAGLIO PIASTRA DI BASE

HEA500 1:25

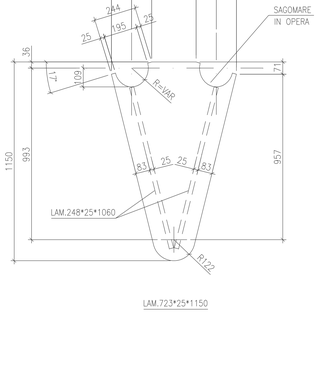

LAM.723*25*1150

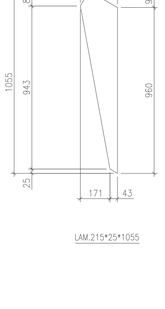

LAM.215*25*1055

REV.	DATA	DESCRIZIONE	DIS.	CONTR.	APPR.
2	10.05.05	REVISIONE GENERALE	MA	AI	
1	25.01.03	REVISIONE FONDAZIONI	MA	AI	
0	25.06.02	EMESSO PER	MA	AI	

progetto:
ANGELO ROCCO DONGIOVANNI ARCHITETTO
Zona Industriale 70015 Noci (Ba) ITALIA
tel. 080.4974399 fax. 080.4973511
e-mail:info@dongiovanni-architetto.it

consulenza strutturale:
Dott. Ing. ATTILIO IANNUZZI Ph.D.
Via Lucrezio n.58 - 74 - Fax 0998730961
74100 TARANTO
e-mail:iannuzzi@ingegneriaeconsulenze.it

committente:
INTINI ANGELO S.r.l.
Noci (Ba)
C.da Murgecchia Km.5 per Mottola

progetto:
Sede Società
INTINI ANGELO S.r.l.

localizzazione:
Zona Industriale-Noci-BA

scala: 1:25 data: 10.05.2005

Progetto di ristrutturazione edilizia
finalizzata alla rifunzionalizzazione di un manufatto industriale:
SEDE della società "INTINI ANGELO S.r.l." - NOCI (BA)

STRUTTURA IN CARPENTERIA METALLICA
SEZIONE E DETTAGLI

CA_229904_2_A0_25_10.05.2005

Rev. N Y