

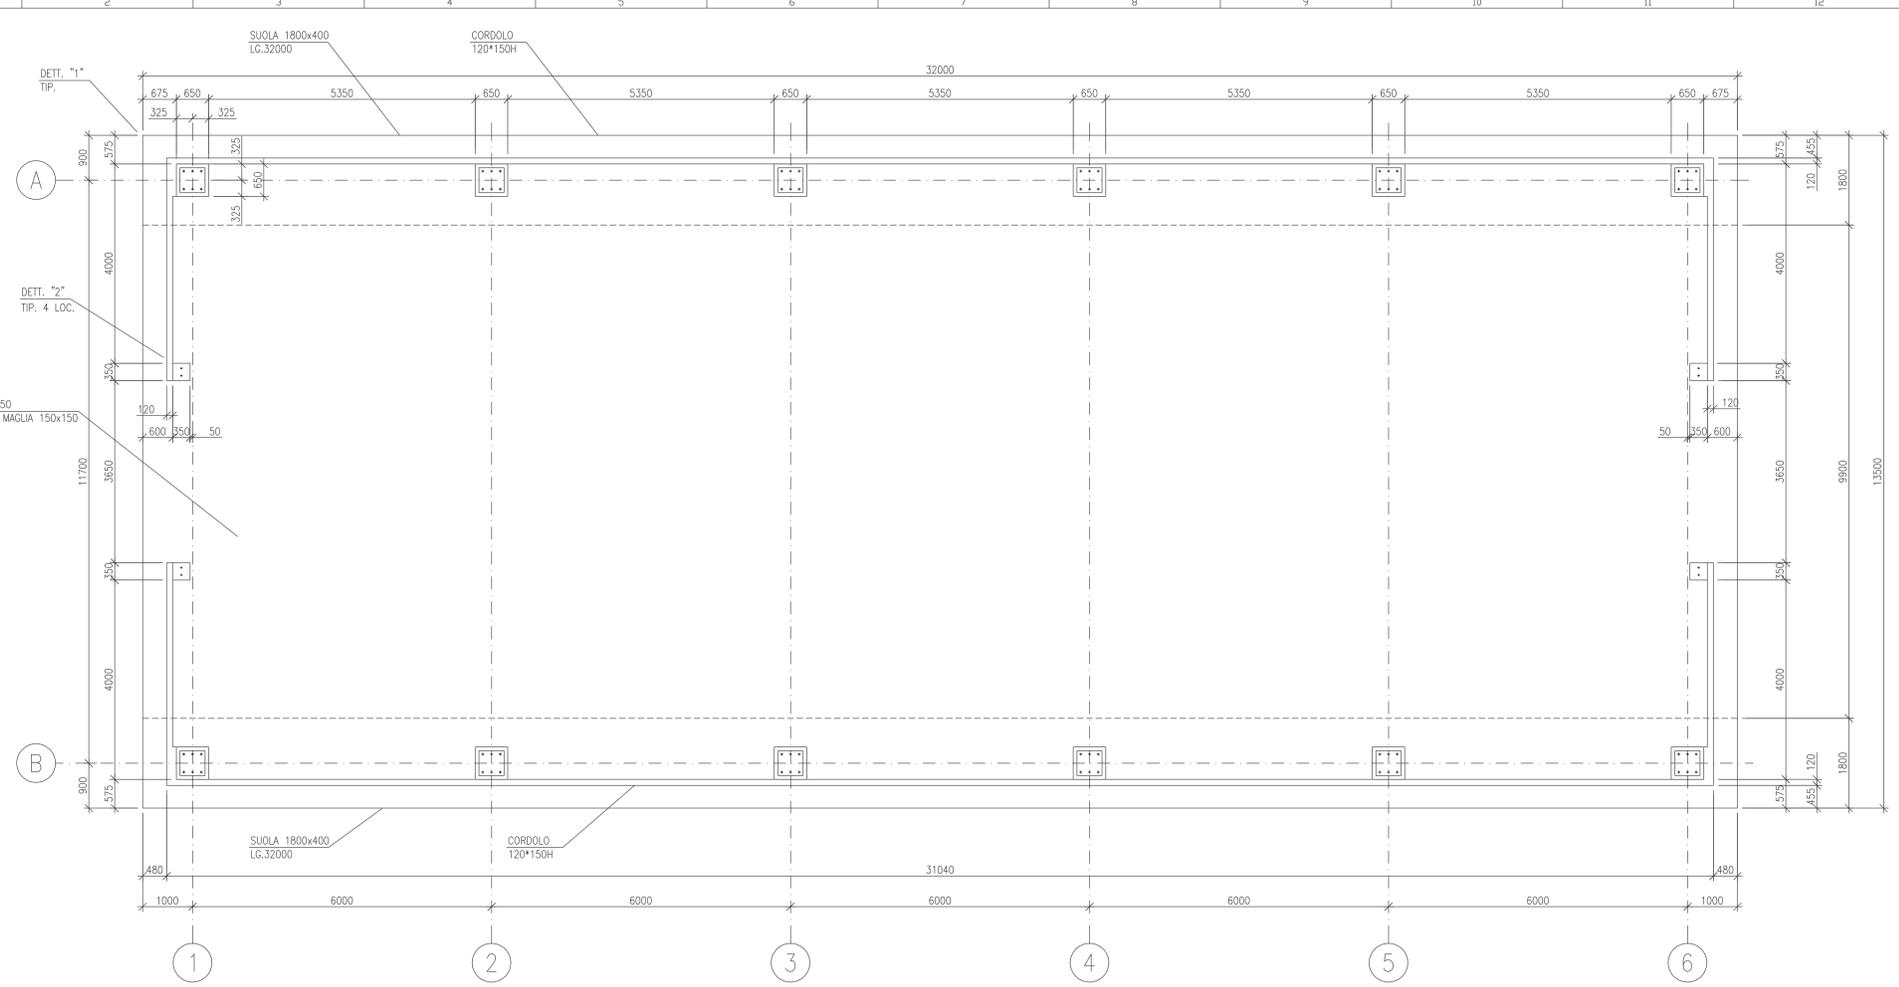
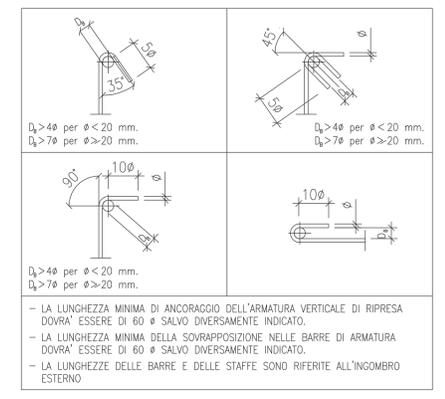
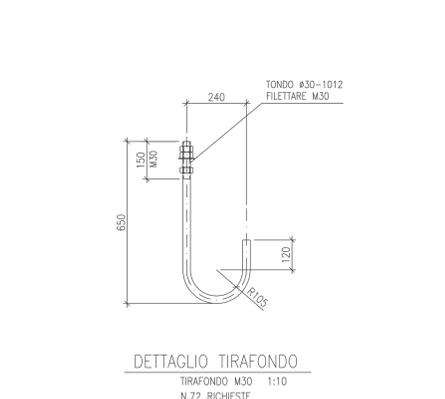
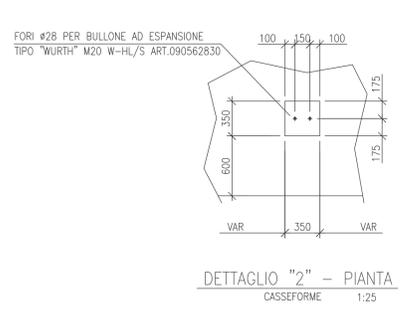
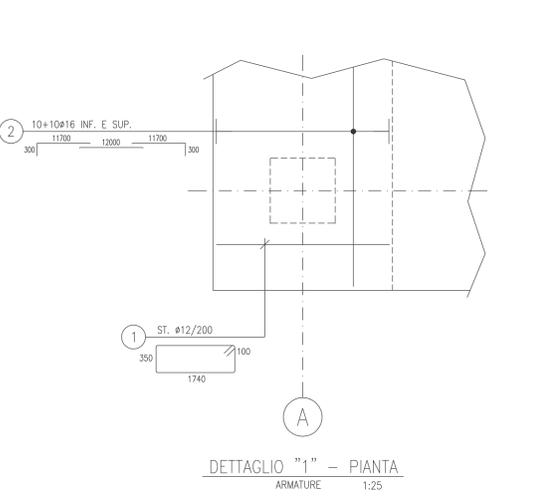
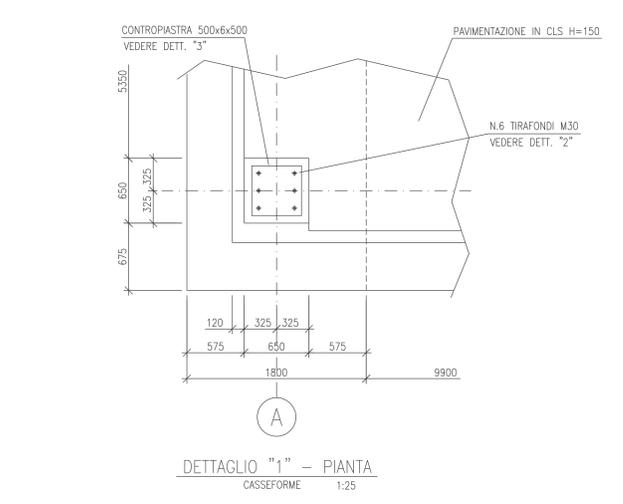
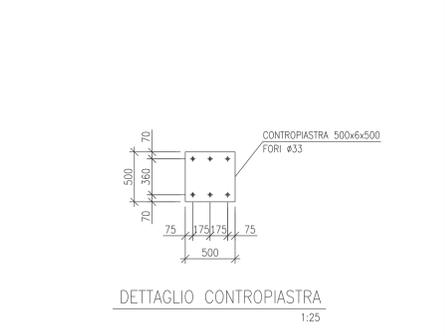
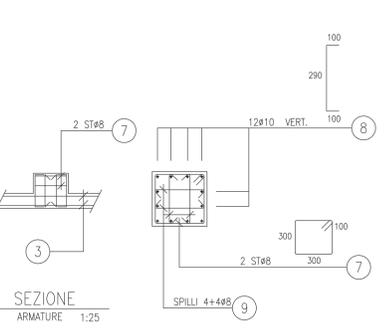
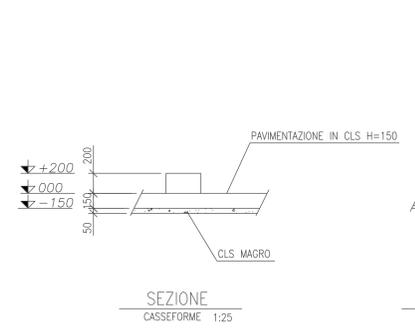
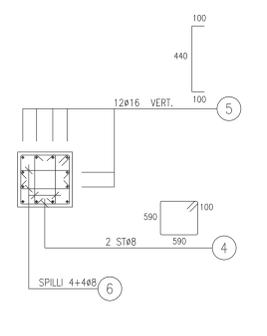


- TUTTE LE DIMENSIONI SONO ESPRESSE IN MILLIMETRI SALVO OVE DIVERSAMENTE INDICATO
- TUTTE LE ELEVAZIONI SONO IN MILLIMETRI E SONO RIFERITE ALLA QUOTA 0.00 CORRISPONDENTE AL LIVELLO FINITO DELLA PLATEA
- CONGLOMERATI:  
CALCESTRUZZO PER FONDAZIONI: RESIST. CARATT.  $R_{ck}=30$  MPa  
CALCESTRUZZO MAGRO: RESIST. CARATT.  $R_{ck}=15$  MPa
- ACCIAIO DI ARMATURA CONTROLLATO TIPO B 450 CON TENSIONE DI SNERVAMENTO  $\geq 450$  MPa
- TUTTE LE ARMATURE DOVRANNO AVERE ANCORAGGIO NEL CONGLOMERATO O SOVRAPP. POSIZIONE CON ALTRE IN ACCORDO AL D.M. 14 SETTEMBRE 2005
- PER QUANTO POSSIBILE E OVE DIVERSAMENTE NON SPECIFICATO LE ARMATURE DOVRANNO ESSERE DISPOSTE IN MODO UNIFORME E SIMMETRICO
- LA CHIUSURA DELLE STAFFE DOVRA' ESSERE EFFETTUATA CON PIEGATURA A 135°
- COPRIFERRO (RIFERITI ALL'ESTERNO DELLE STAFFE):  
FONDAZIONI 3.0 CM
- LA DIREZIONE LAVORI DOVRA' ACCERTARE IN CORSO D'OPERA CHE IL TERRENO DI FONDAZIONE ABBA CARATTERISTICHE DI COMPATTEZZA ADEGUATE CON PORTATA NON INFERIORE A 0.20 MPa. IN CASO CONTRARIO, SENTITO EVENTUALMENTE LA SOCIETA' PROGETTISTA, SI DOVRA' PROCEDERE ALLA COMPATTAZIONE DEL TERRENO O VERO O ALLA SUA SOSTITUZIONE, PER UNO SPESSORE NON INFERIORE A 0.30 - 0.50 M, CON CONGLOMERATO CEMENTIZIO CICLOPICO O CON MATERIALE GRANULARE SELEZIONATO E COMPATTATO FINO AD OTTENERE UNA DENSITA' RELATIVA NON INFERIORE AL 90 - 95% DI QUELLA DERIVANTE DALLA PROVA PROCTOR MODIFICATA.

DISPOSIZIONI COSTRUTTIVE

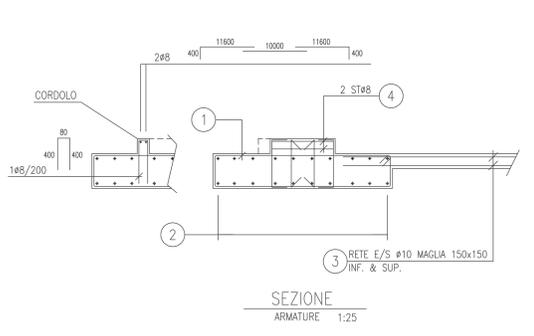

PIANTA A Q.+200  
1:50

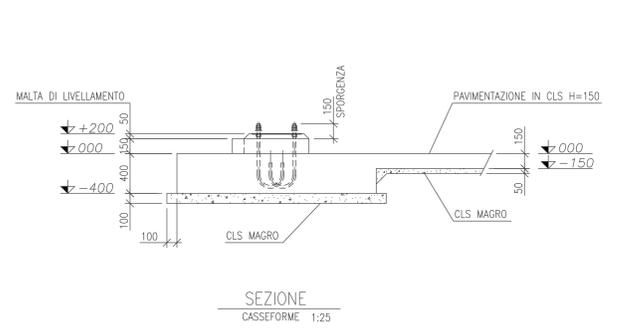

REV	DATA	DESCRIZIONE	MATERIALE	TRATTAMENTO	BISEGNO	CONTROLLATO	APPROVATO
05/03/07		FONDAZIONI					MA
RICALVATO DA				SOSTITUISCE IL			
PREVENTIVO				ORDINE CLIENTE			
ORDINE				EMESSO DA			

**OFFICINE TECNICHE DE PASQUALE s.r.l.**  
 DESCRIZIONE: **FONDAZIONI - PIANTE E DETTAGLI**  
 N° DISSEGNO: .  
 CODICE:  
 BIS: .  
 SCALA: 1:50  
 Disegno di proprietà di Off.Tec.De Pasquale s.r.l. l'Offissione e riproduzione vietata a termini di legge