



COPERTURA VASCA
ARMATURA 1:25

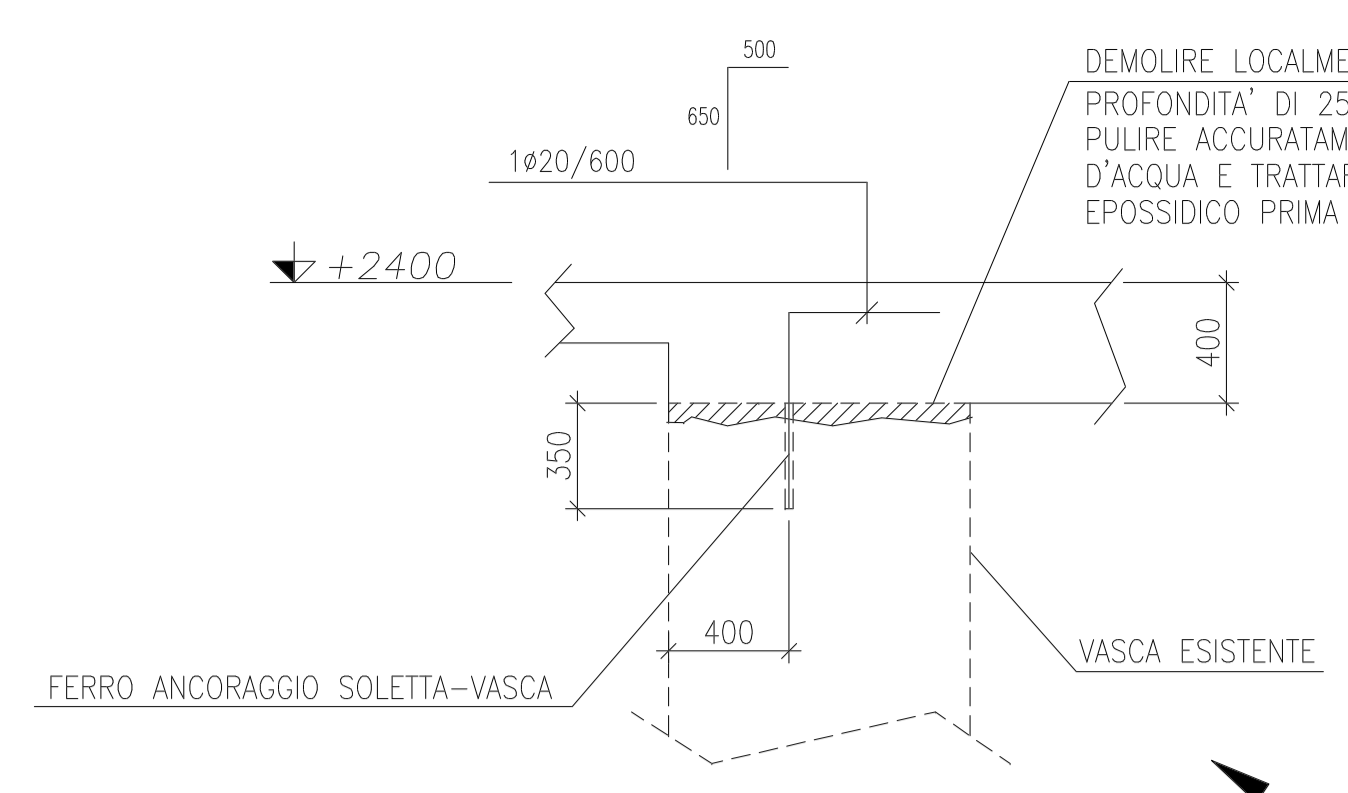

PRATICARE FORO Ø26 CON FIORETTO PROFONDITA' 350MM, PULIRE ACCURATAMENTE CON GETTO IN PRESSIONE, INIETTERE RESINA EPOSSIDICA E INSERIRE I FERRI DI RIPRESA Ø20

DETTAGLIO FERRI ANCORAGGIO SOLETTA-VASCA
1:50

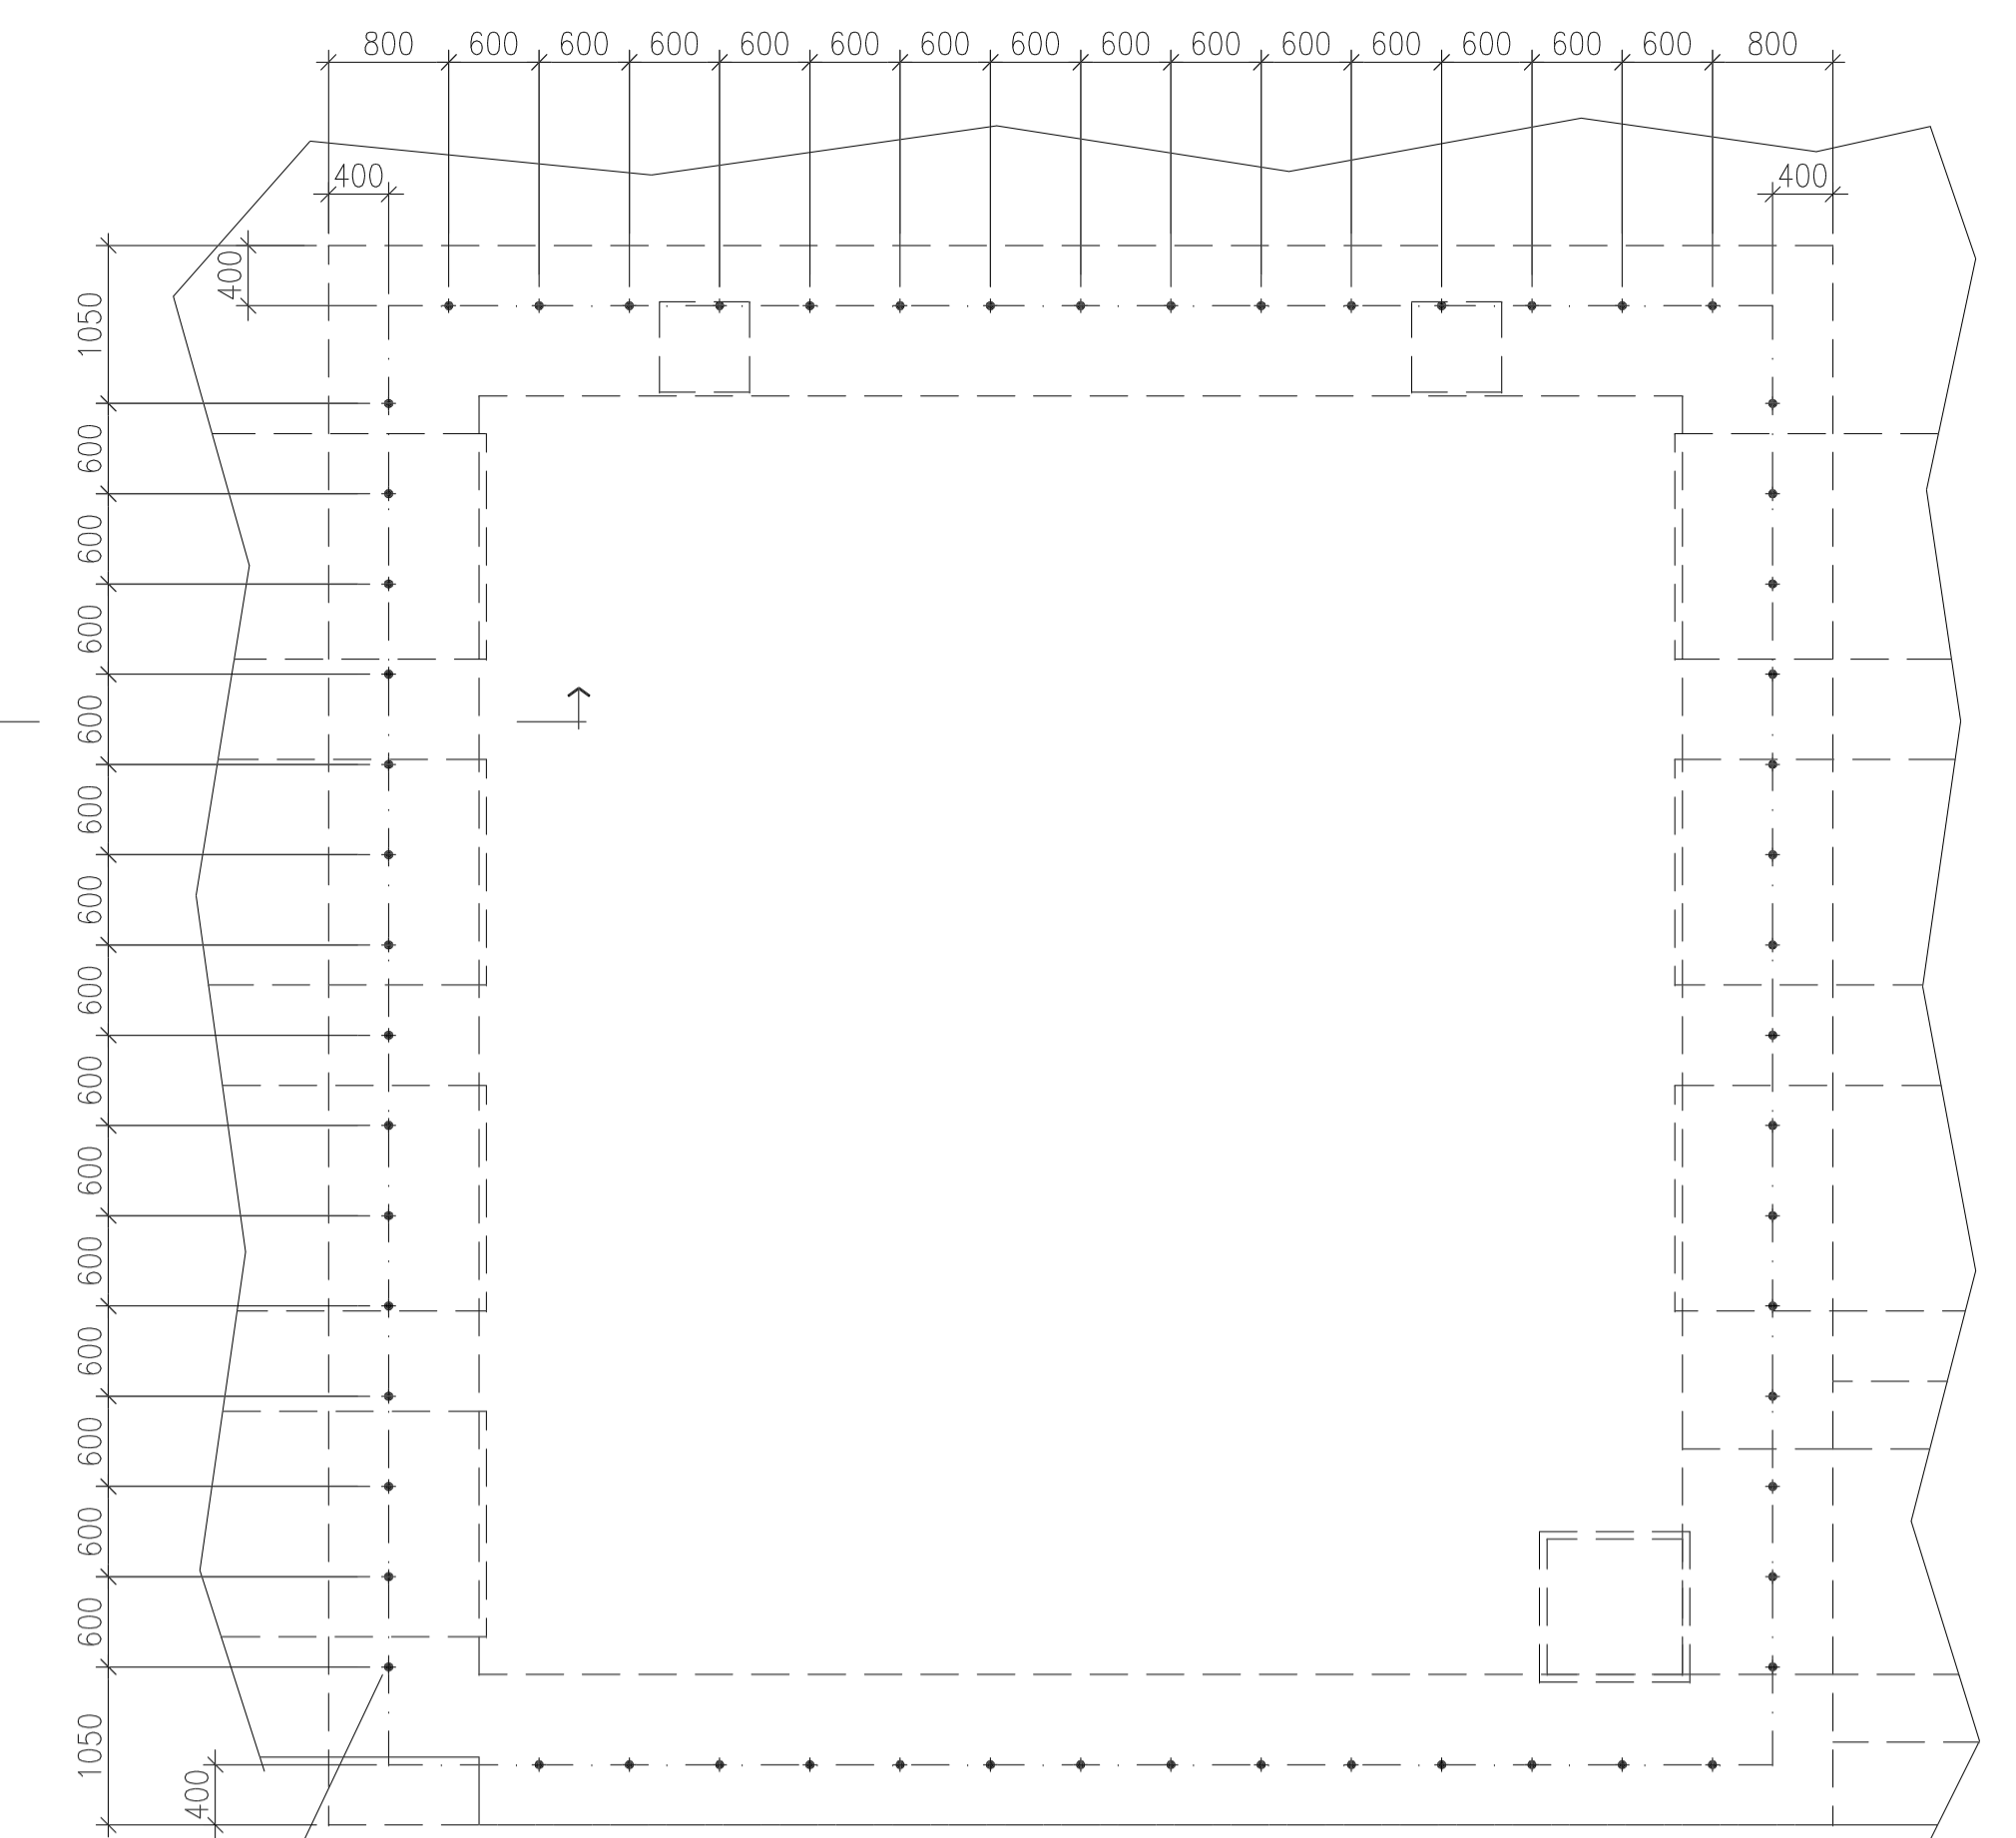

REV.	DATA	DESCRIZIONE	PREPAR.	CONTR. CHECK.	VISTO EXAM.	APPROV. APPROV.
A	30/11/07	EMESSO PER	V.R.	BANIZZI	LAMI	

 PIPING ENGINEERING CONSTRUCTIONS ITALY 2060-TA-CC-001	 Raffineria di Milazzo S.p.A. MILAZZO	QUESTO DISSEGNO È DI PROPRIETÀ DELLA P.I.C. LA SUA RIPRODUZIONE SENZA AUTORIZZAZIONE È VIETATA A TERMI DI LEGGE					
		ADEGUAMENTO STAZIONE DI POMPAGGIO ANTINCENDIO ZONA NORD-EST COPERTURA PER POMPE ACQUA ANTINCENDIO COPERTURA VASCA ARMATURA SOLETTONE E ANCORAGGIO CON VASCA					
PROGETTO 2060	UNITÀ TA	CLASSE D'OPERA CC	PROGRESSIVO 002	FORMATO A1	FOLIO 2	DI 2	R.V. A

LICIA 2/23706-0_A0_50 - 30.11.2007