1) TRAVE 73-79 A Q. +6.36/0.20x0.60

1:50/1:25

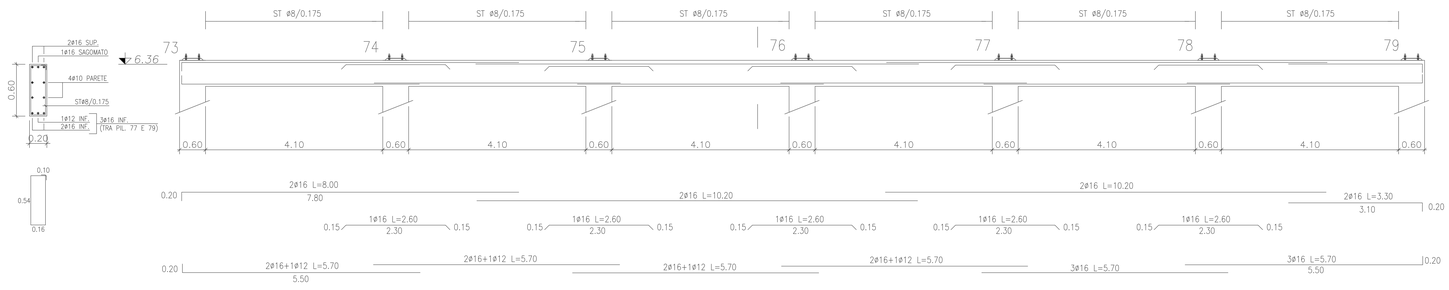

2) TRAVE 46'-12 A Q. +6.36-6.66/0.20x0.60

1:50/1:25

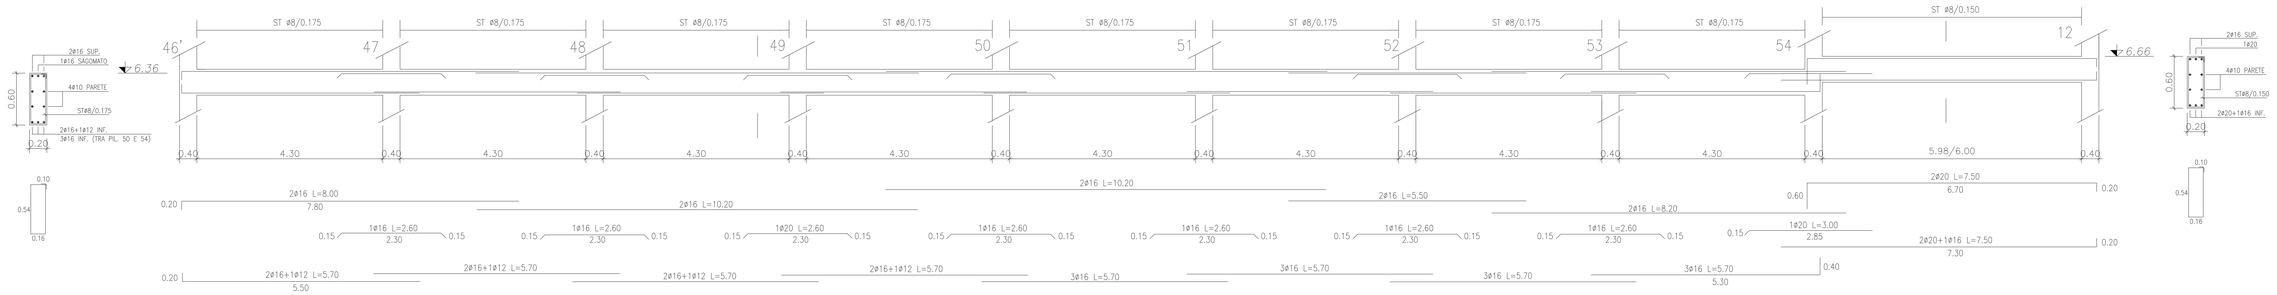

3) TRAVI 46'-73,47-74,48-75,49-76,50-77,51-78,52-79 A Q. +6.36/0.40x0.40

1:50/1:25

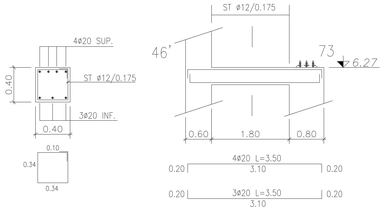

4) TRAVE 52-54 A Q. +9.51/0.20x0.60

1:50/1:25

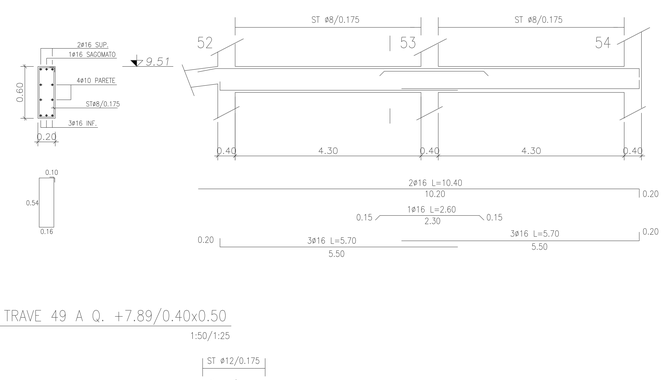

5) TRAVE 47 A Q. +6.81/0.40x0.50

1:50/1:25

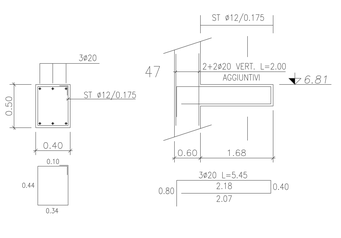

6) TRAVE 48 A Q. +7.35/0.40x0.50

1:50/1:25

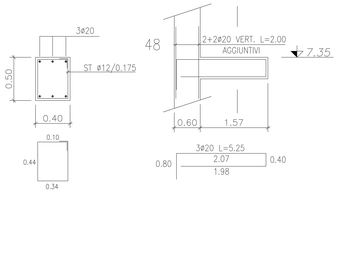

7) TRAVE 49 A Q. +7.89/0.40x0.50

1:50/1:25

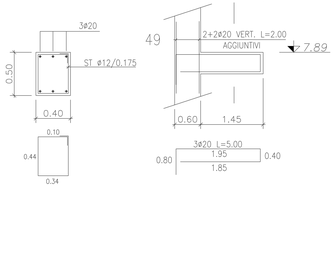

8) TRAVE 50 A Q. +8.43/0.40x0.50

1:50/1:25

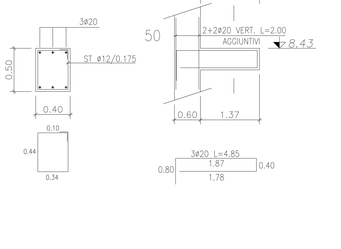

9) TRAVE 51 A Q. +8.97/0.40x0.50

1:50/1:25

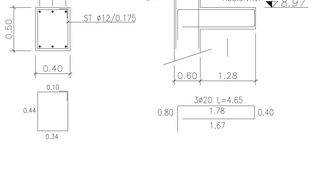

10) TRAVE 52 A Q. +9.51/0.40x0.50

1:50/1:25

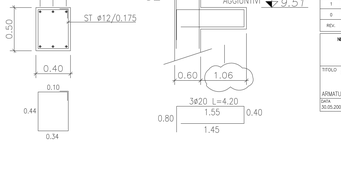

EBDSB050	CARPENTERIA A Q. +10.95
EBDSB040	CARPENTERIA A Q. +9.51
EBDSB030	CARPENTERIA A Q. +6.27/+6.36
DISEGNO N.	DISEGNI DI RIFERIMENTO

REV.	DATA	DESCRIZIONE	DIS.	CONTR.	APPR.
2	31.10.00	REVISIONATO DOVE INDICATO	FT	AI	
1	31.07.00	REVISIONATO COME DA COMMENTI STUDIO ARRIBAS	FT	AI	
0	30.05.00	EMISSIONE PER COSTRUZIONE (PROGETTO ESECUTIVO)	FT	AI	

NUOVA CONCORDIA

Consulente strutturale:
Dott. Ing. ATTILIO IANNUZZI Ph.D.
Via Luciana n.66 – Tel. – Fax (099)7352981
74100 TARANTO
e-mail:ajiannuzzi@libero.it

TITOLO: FEC – FAMILY ENTERTAINMENT CENTER
IMAX
STRUTTURE IN CEMENTO ARMATO
ARMATURA TRAVI CORPO OVEST DA Q. 6.36 A 9.51

Direzione lavori:
ANGELO ROCCO DONGIOVANNI ARCHITETTO
84 Via Cavour 70015 Noci (Ba) ITALIA
tel. 080-4974386-080-4979941 fax 080-4972511
e-mail:dongiovanni@mailbox.media.it

DATA	SCALA	REV.	DISEGNO No	DISEGNO NC
30.05.2000	1:50	0	2013-11-NC FG. 1/2	EBCSF602

VIA 2014/NC AG 50 - 31.10.2000

Rev. N Y