


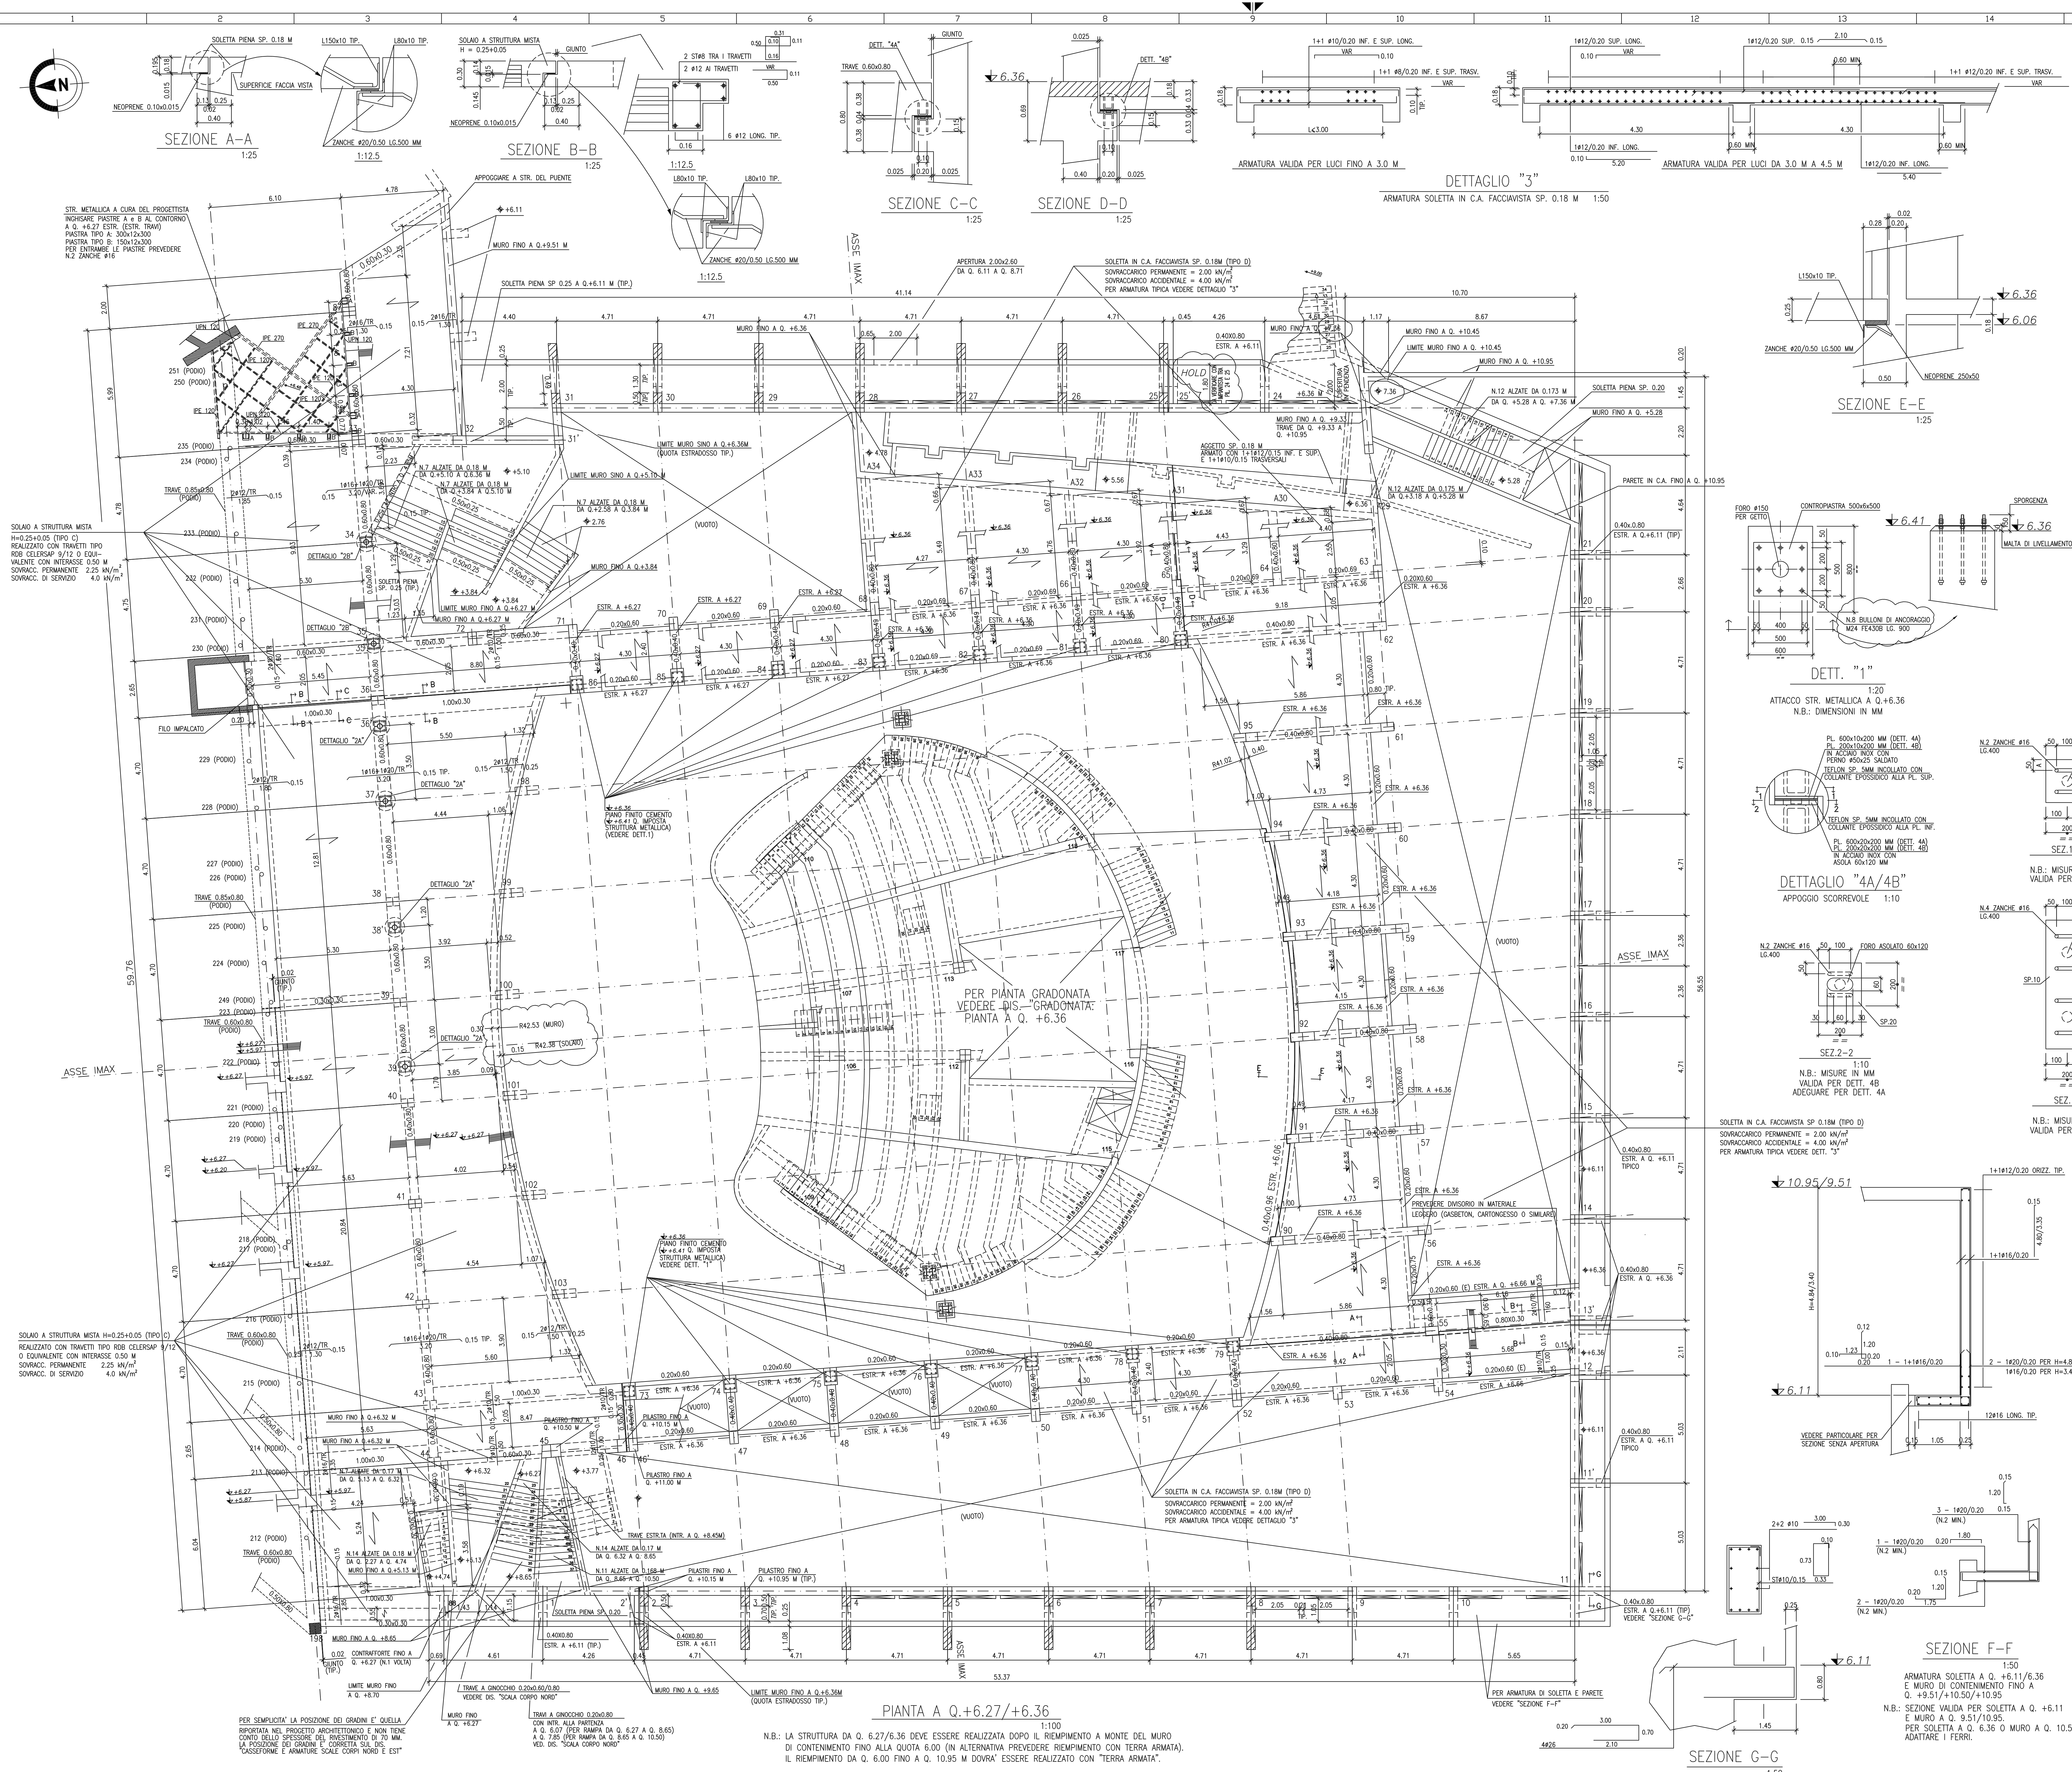

NOTE GENERALI PER SOLAI

1) TUTTI I SOLAI SARANNO DEI SEGUENTI TIPI:
TIPO C : A STRUTTURA MISTA CLS-LATERIZIO CON TRAVETTI PRECOMPRESSI TIPO CELERSAP 9/12 O EQUIVALENTE CON INTERASSE 0.50 M E PIGNATTE COLLABORANTI (INTERNO-SENZA SABBIA)
TIPO D : IN CALCESTRUZZO ARMATO FACCIAVISTA SP. 0.18 M (INTERNO-SENZA SABBIA)

2) L'ALTEZZA DEI SOLAI SARA' LA SEGUENTE:
TIPO C : H= 25+5 CM
TIPO D : H= 18 CM

3) SOVRACCARICHI SUI SOLAI:
TIPO C H= 25+5 A Q.+6.27/6.36M SOVRACCARICO PERMANENTE = 2.25 kN/mq
SOVRACCARICO ACCIDENTALE = 4.00 kN/mq
TIPO D H= 18 A Q.+6.36M SOVRACCARICO PERMANENTE = 2.00 kN/mq
SOVRACCARICO ACCIDENTALE = 4.00 kN/mq

4) SALVO DIVERSA INDICAZIONE L'ARMATURA DI RIPARTIZIONE ALL'ESTRADOSSO DEI SOLAI A STRUTTURA MISTA SARA' COSTITUITA DA RETE E.S. Ø8/0.30x0.30

5) SALVO DIVERSA INDICAZIONE L'ARMATURA DEI CORDOLI TRASVERSALI (ROMPIRATTA) DEI SOLAI A STRUTTURA MISTA SARA' COSTITUITA DA 4 Ø16 LONGITUDINALI E STAFFE Ø8/0.25. I CORDOLI TRASVERSALI (ROMPIRATTA) SARANNO PREVISTI PER LUCI > 4.00 M

6) I SOLAI A STRUTTURA MISTA DOVRANNO ESSERE ESEGUITI NEL RISPETTO DELLE PRESCRIZIONI DEL FORNITORE

7) SALVO DIVERSA INDICAZIONE I CORDOLI DI CHIUSURA 0.30x0.30 SARANNO ARMATI CON 3+3 Ø16 E ST. Ø8/0.20

8) INDICA RINFORZO PER NUOVI CARICHI STRUTTURA METALLICA

DETT. "1"

1:20
ATTACCO STR. METALLICA A Q.+6.36
N.B.: DIMENSIONI IN MM

DETT. "2A"/"2B"

1:10
N.B.: MISURE IN MM
VALIDA PER DETT. 4A
ADEGUARE PER DETT. 4A

SEZ. 3-3

1:10
N.B.: DIMENSIONI IN MM

PIANTA A Q.+6.27/+6.36

1:100
N.B.: LA STRUTTURA DA Q. 6.27/6.36 DEVE ESSERE REALIZZATA DOPO IL RIEMPIMENTO A MONTE DEL MURO DI CONTENIMENTO FINO ALLA QUOTA 6.00 (IN ALTERNATIVA PREVEDERE RIEMPIIMENTO CON TERRA ARMATA). IL RIEMPIIMENTO DA Q. 6.00 FINO A Q. 10.95 M DOVRA' ESSERE REALIZZATO CON 'TERRA ARMATA'.

SEZIONE F-F

1:50
ARMATURA SOLETTA A Q. +6.11/6.36
E MURO DI CONTENIMENTO FINO A Q. +6.51/+10.50/+10.95
N.B.: SEZIONE VALIDA PER SOLETTA A Q. +6.11 E MURO A Q. 9.51/10.95. PER SOLETTA A Q. 6.36 O MURO A Q. 10.50 ADATTARE I FERRI.

SEZIONE G-G

1:50

EBCB026		IMAX: PIANA LIVELLO +6.48	
DISSEGNO N.		DISEGNI DI RIFERIMENTO	
3	31.10.00	AGGIUNTO RINFORZO PER COPERTURA METALLICA	LN AI
2	31.07.00	REVISIONATE SCALE E RAMPA - REVISIONE GENERALE	LN AI
1	30.05.00	EMISSIONE PER COSTRUZIONE (PROGETTO ESECUTIVO)	LN AI
0	15.04.00	EMISSIONE PER APPROVAZIONE (PROGETTO DEFINITIVO)	LN AI
REV.	DATA	DESCRIZIONE	DIS. CONTR. APPR.

NUOVA CONCORRITA

FAMILY ENTERTAINMENT CENTER

ANGILO ROCCO DONGIOVANNI ARCHITETTO
84 Via Concordia 70015 Nocera (Ba) ITALY
tel. 081-4974300-081-4974341 fax 081-4974311
e-mail: dongiovanni@bluewin.ch

Consulente strutturale:

Attilio IANNUZZI P. ING.
Via Lucania 45 - 84 - Tel. 0991/732851
54100 BENEVENTO
e-mail: iannuzzi@bluewin.ch

Direzione lavori:
ANGILO ROCCO DONGIOVANNI ARCHITETTO
84 Via Concordia 70015 Nocera (Ba) ITALY
tel. 081-4974300-081-4974341 fax 081-4974311
e-mail: dongiovanni@bluewin.ch

TITOLO	SCALA	REV.	DISSEGNO No	DISSEGNO NC
FEC - FAMILY ENTERTAINMENT CENTER	1:100	0	2013-03-NC FG. 1/1	EBCSB032

DATA 15.04.2000

15

ICIA 2013ENC AD 300 - 31.10.2000