



1 2 3 4 5 6 7 8 9 10 11 12 13 14 15 16 17

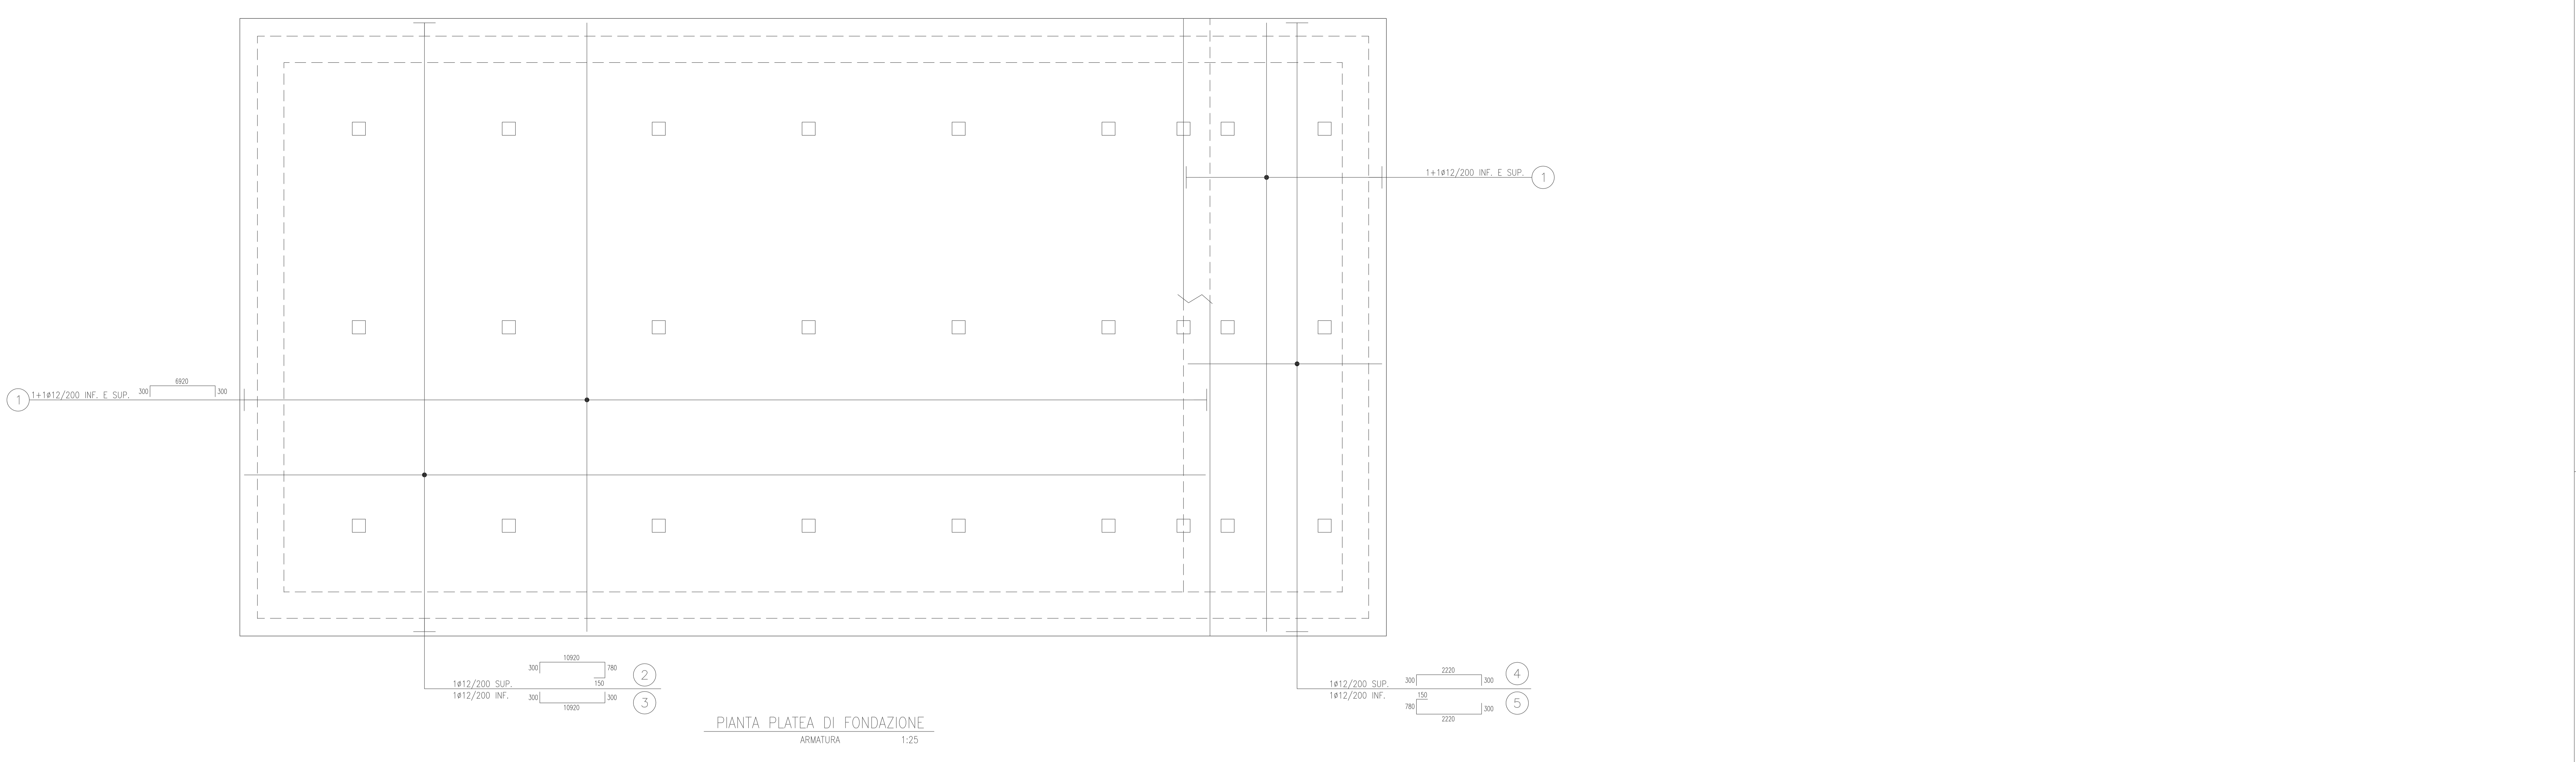

PIANTA PLATEA DI FONDAZIONE
ARMATURA 1:25

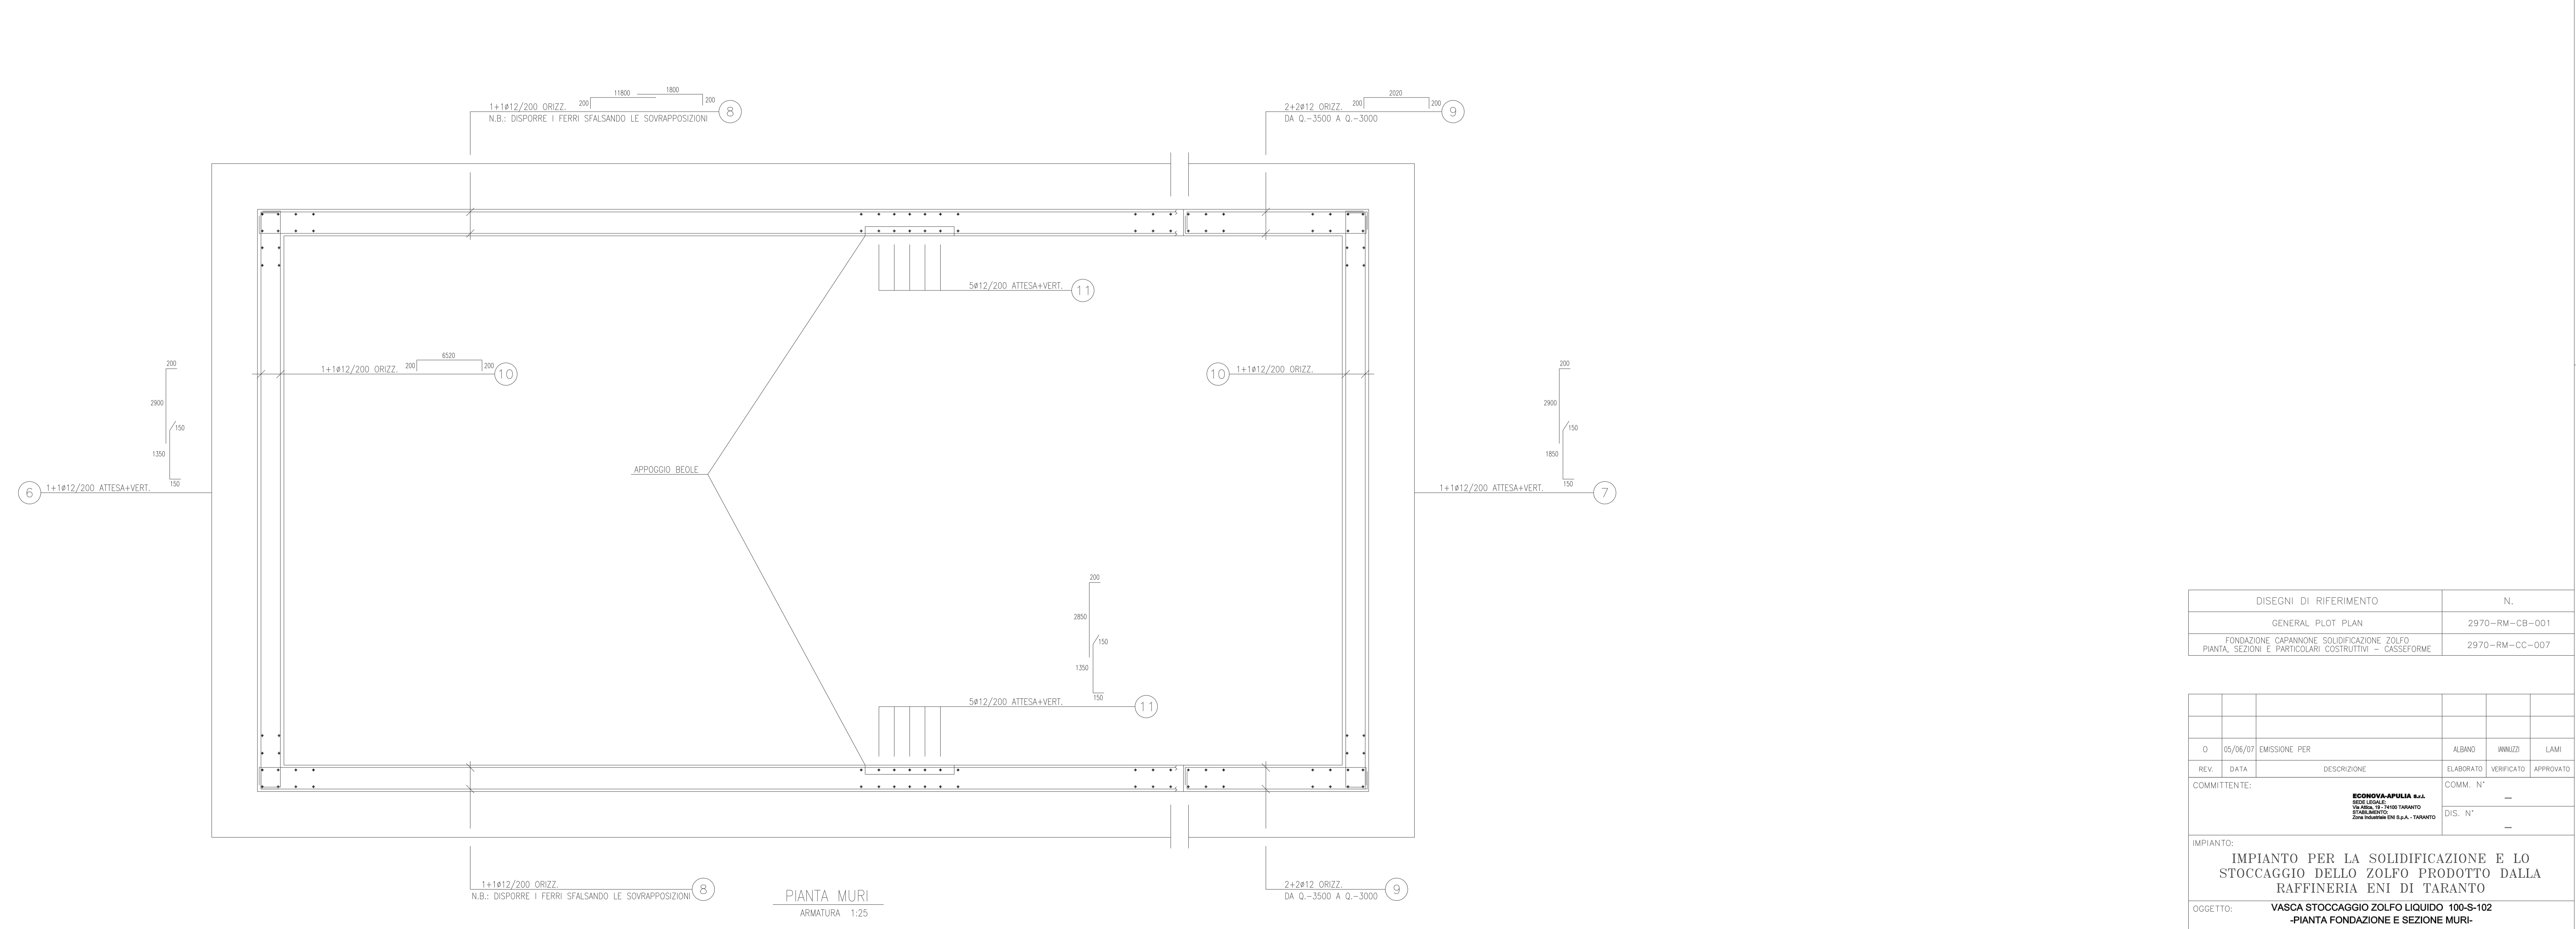

PIANTA MURI
ARMATURA 1:25

| DISegni DI RIFERIMENTO | N. |
|--|----------------|
| GENERAL PLOT PLAN | 2970-RM-CB-001 |
| FONDAZIONE CAPANNONE SOLIDIFICAZIONE ZOLFO | 2970-RM-CC-007 |
| PIANTA, SEZIONI E PARTICOLARI COSTRUTTIVI - CASSEFORME | |

| REV. | DATA | DESCRIZIONE | ELABORATO | VERIFICATO | APPROVATO |
|------|----------|---------------|-----------|------------|-----------|
| 0 | 05/06/07 | EMISSIONE PER | | | |

IMPIANTO:
IMPIANTO PER LA SOLIDIFICAZIONE E LO STOCCAGGIO DELLO ZOLFO PRODOTTO DALLA RAFFINERIA ENI DI TARANTO

OGGETTO:
VASCA STOCCAGGIO ZOLFO LIQUIDO 100-S-102 -PIANTA FONDAZIONE E SEZIONE MURI- ARMATURA

| | | |
|--|-----------------|----------------|
| | COMM. N° | 2970 |
| | DIS. N° | 2970-RM-CC-002 |
| | SCALA: INDICATE | Fig. 2 di 3 |

LICIA 2970-RM-CC-002-0_AU_2/5 - 05.06.2007