




1 PER NOTE GENERALI VEDERE "PIANTA FONDAZIONI"

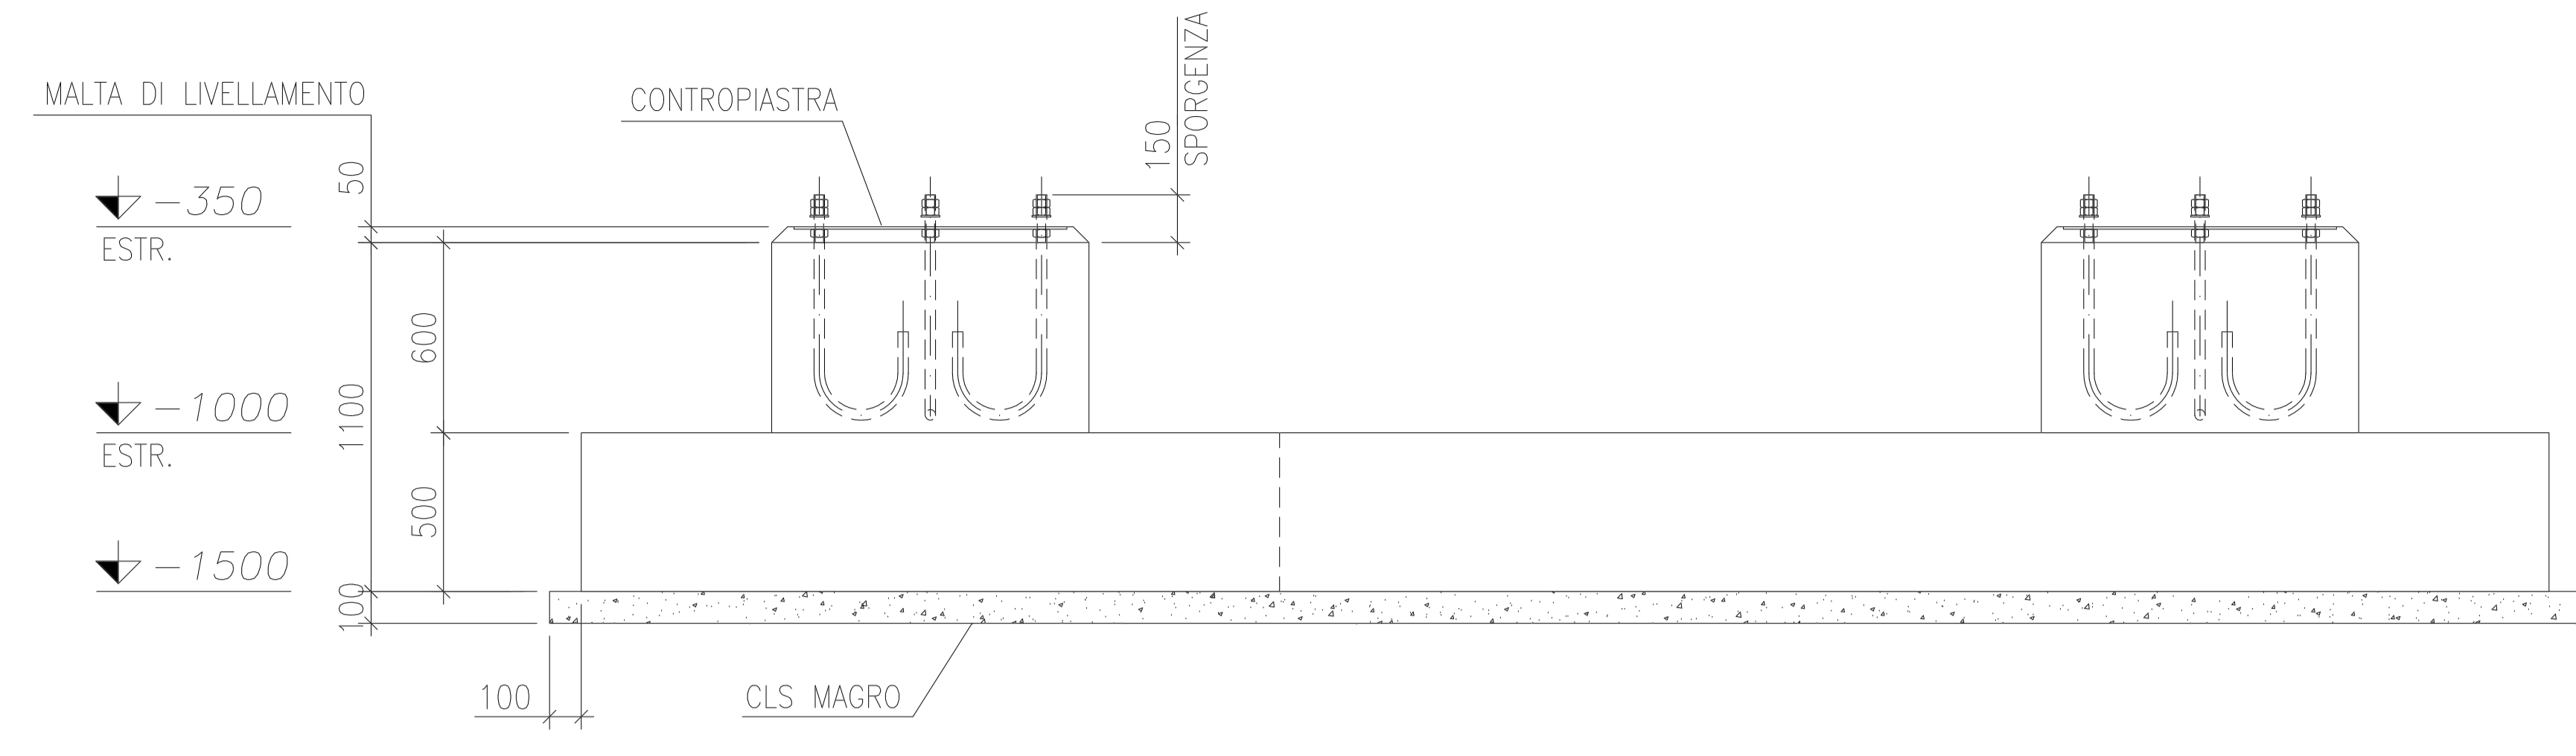


PLINTO TIPO "5"
CASSEFORME 1:25

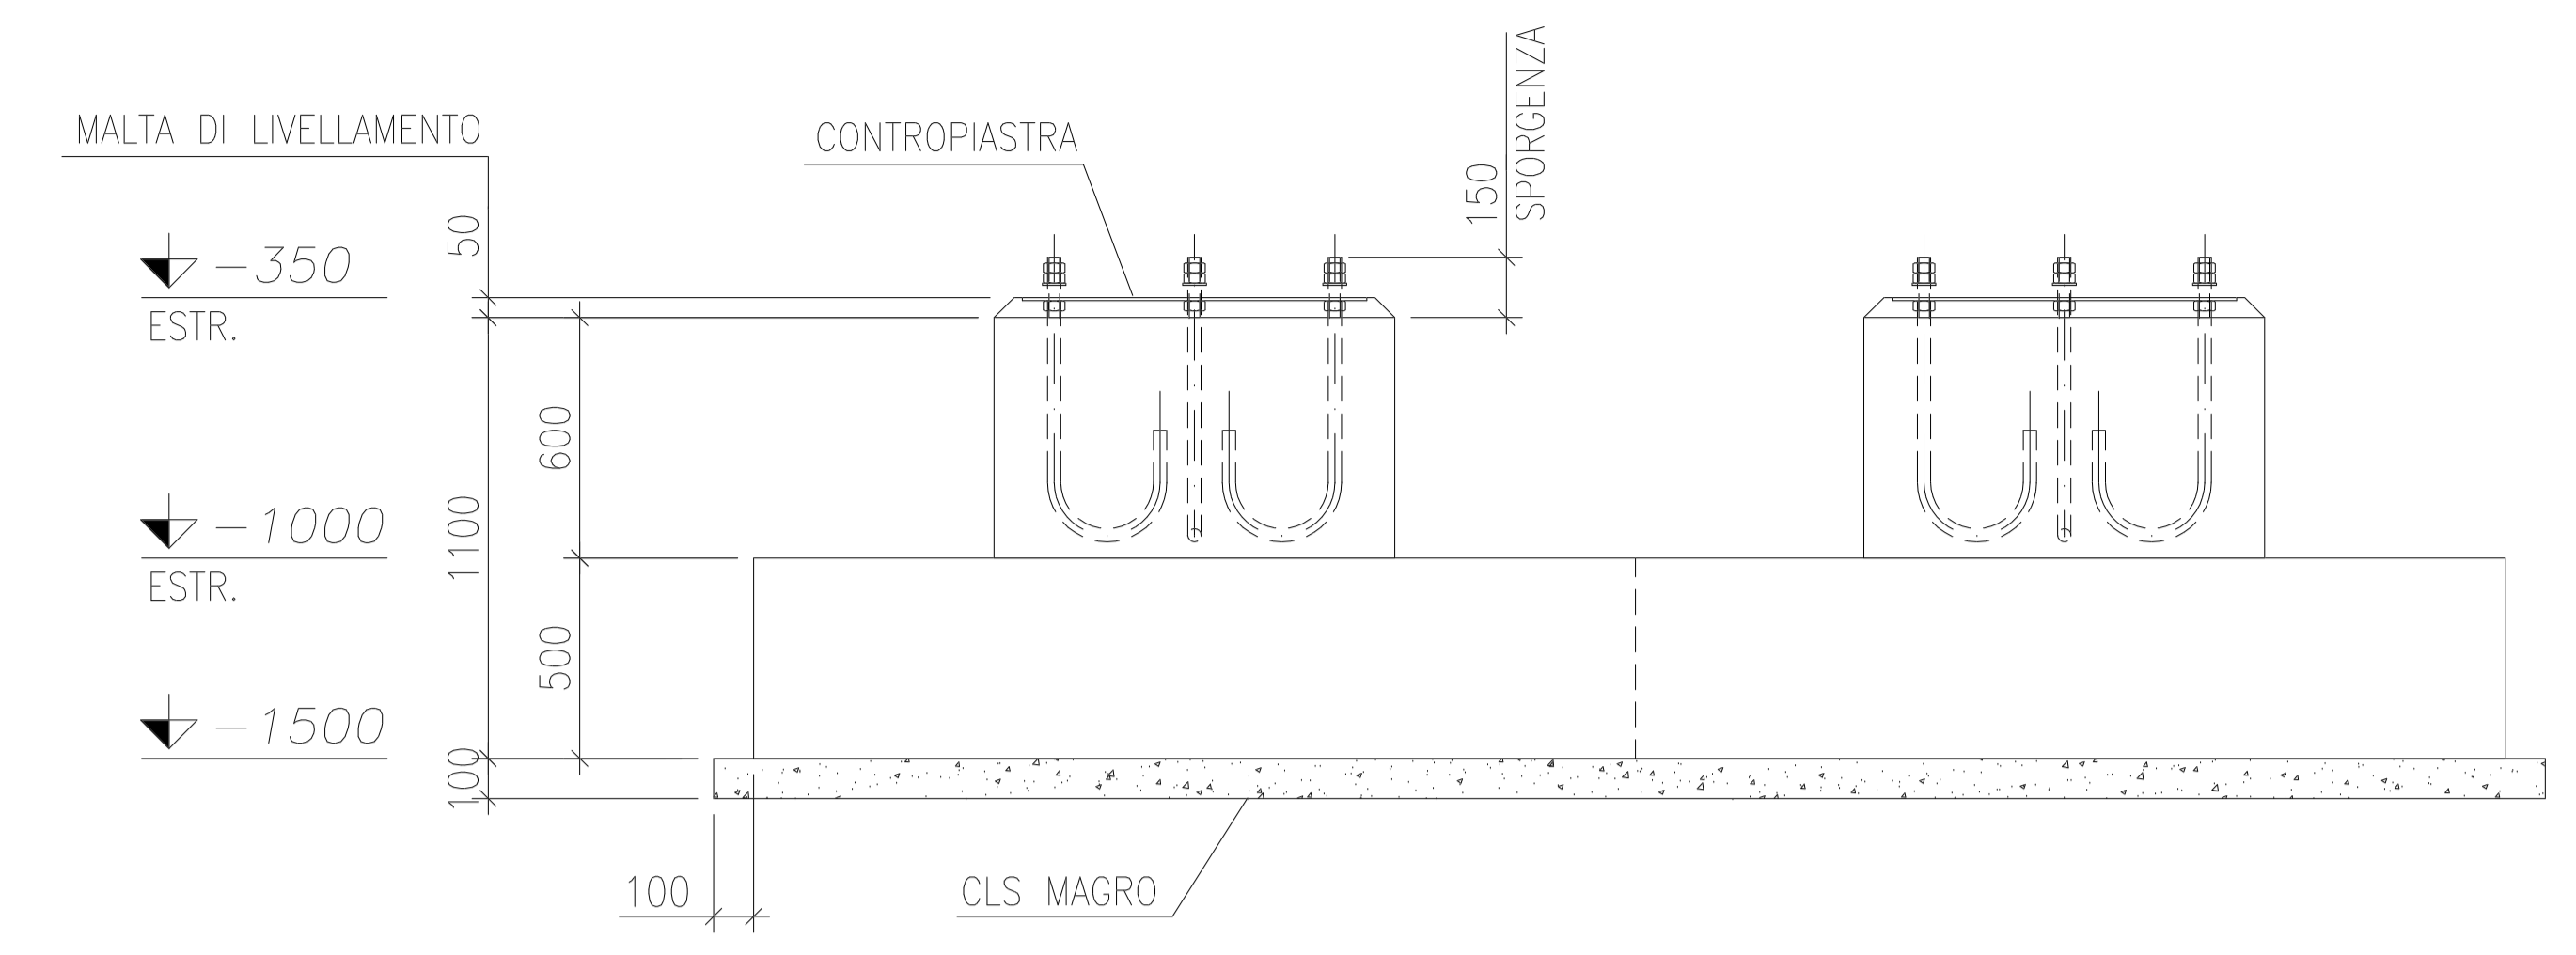

PLINTO TIPO "6"
CASSEFORME 1:25

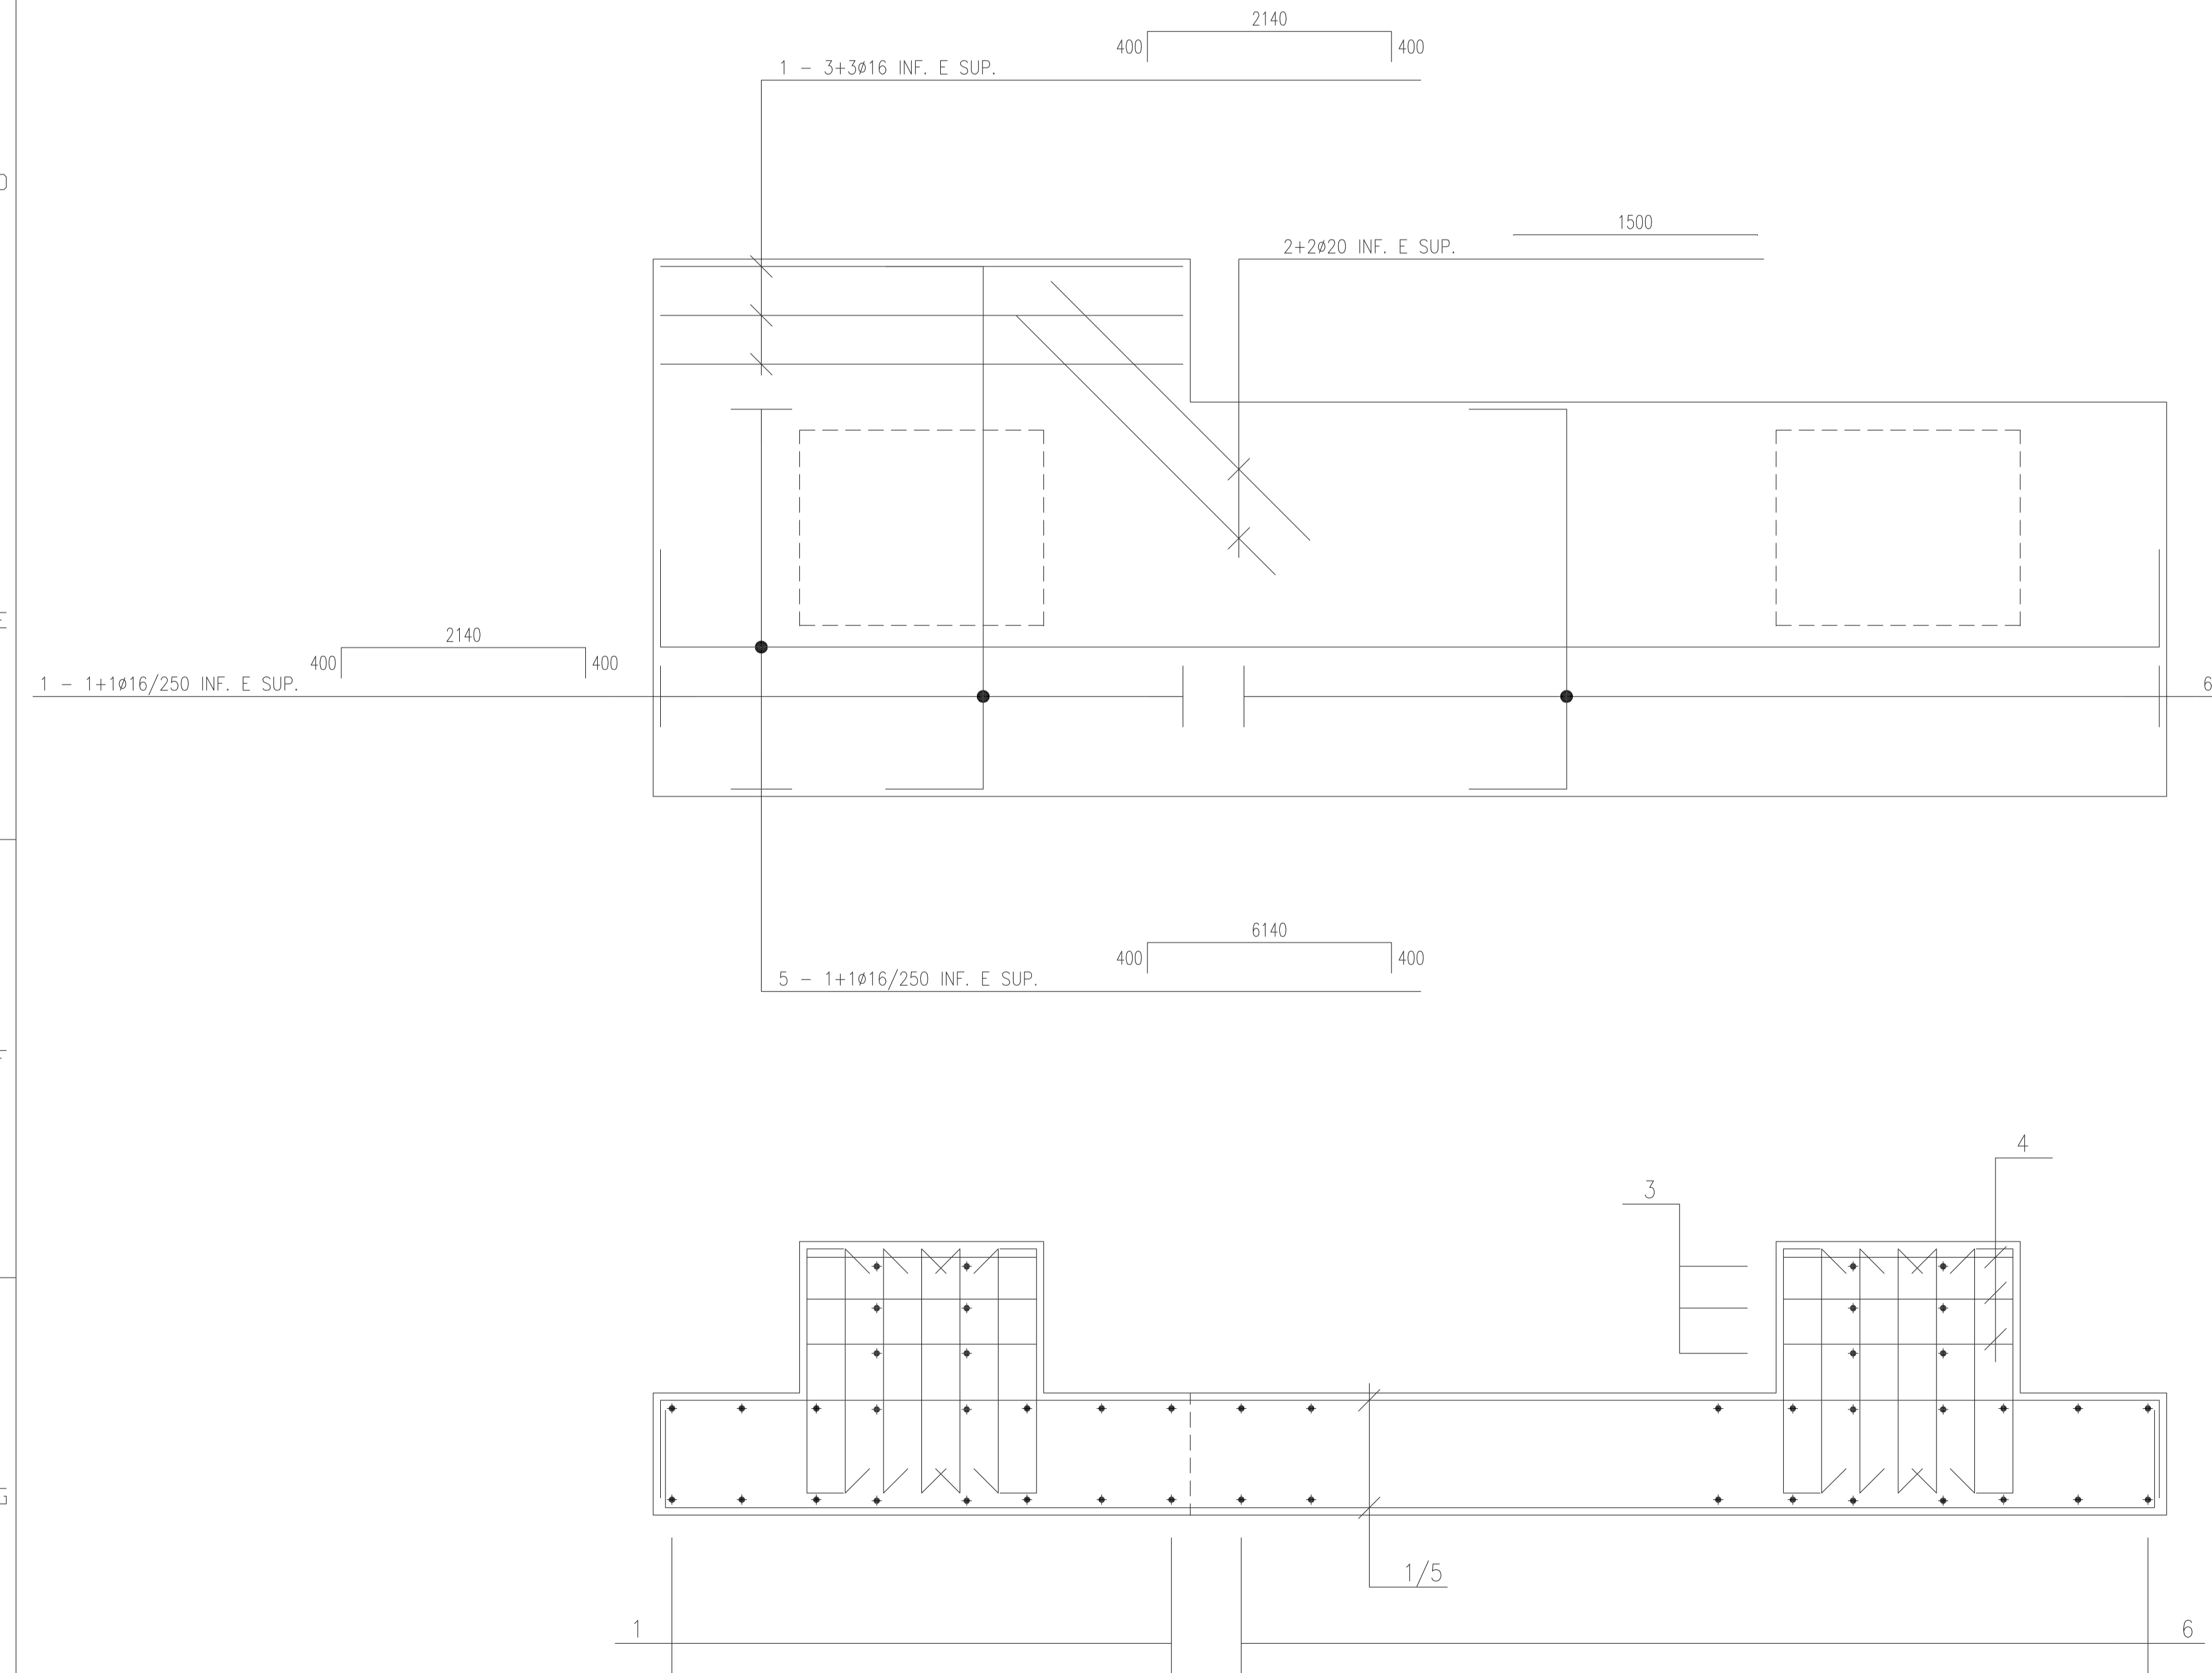

PLINTO TIPO "5"
ARMATURA 1:25

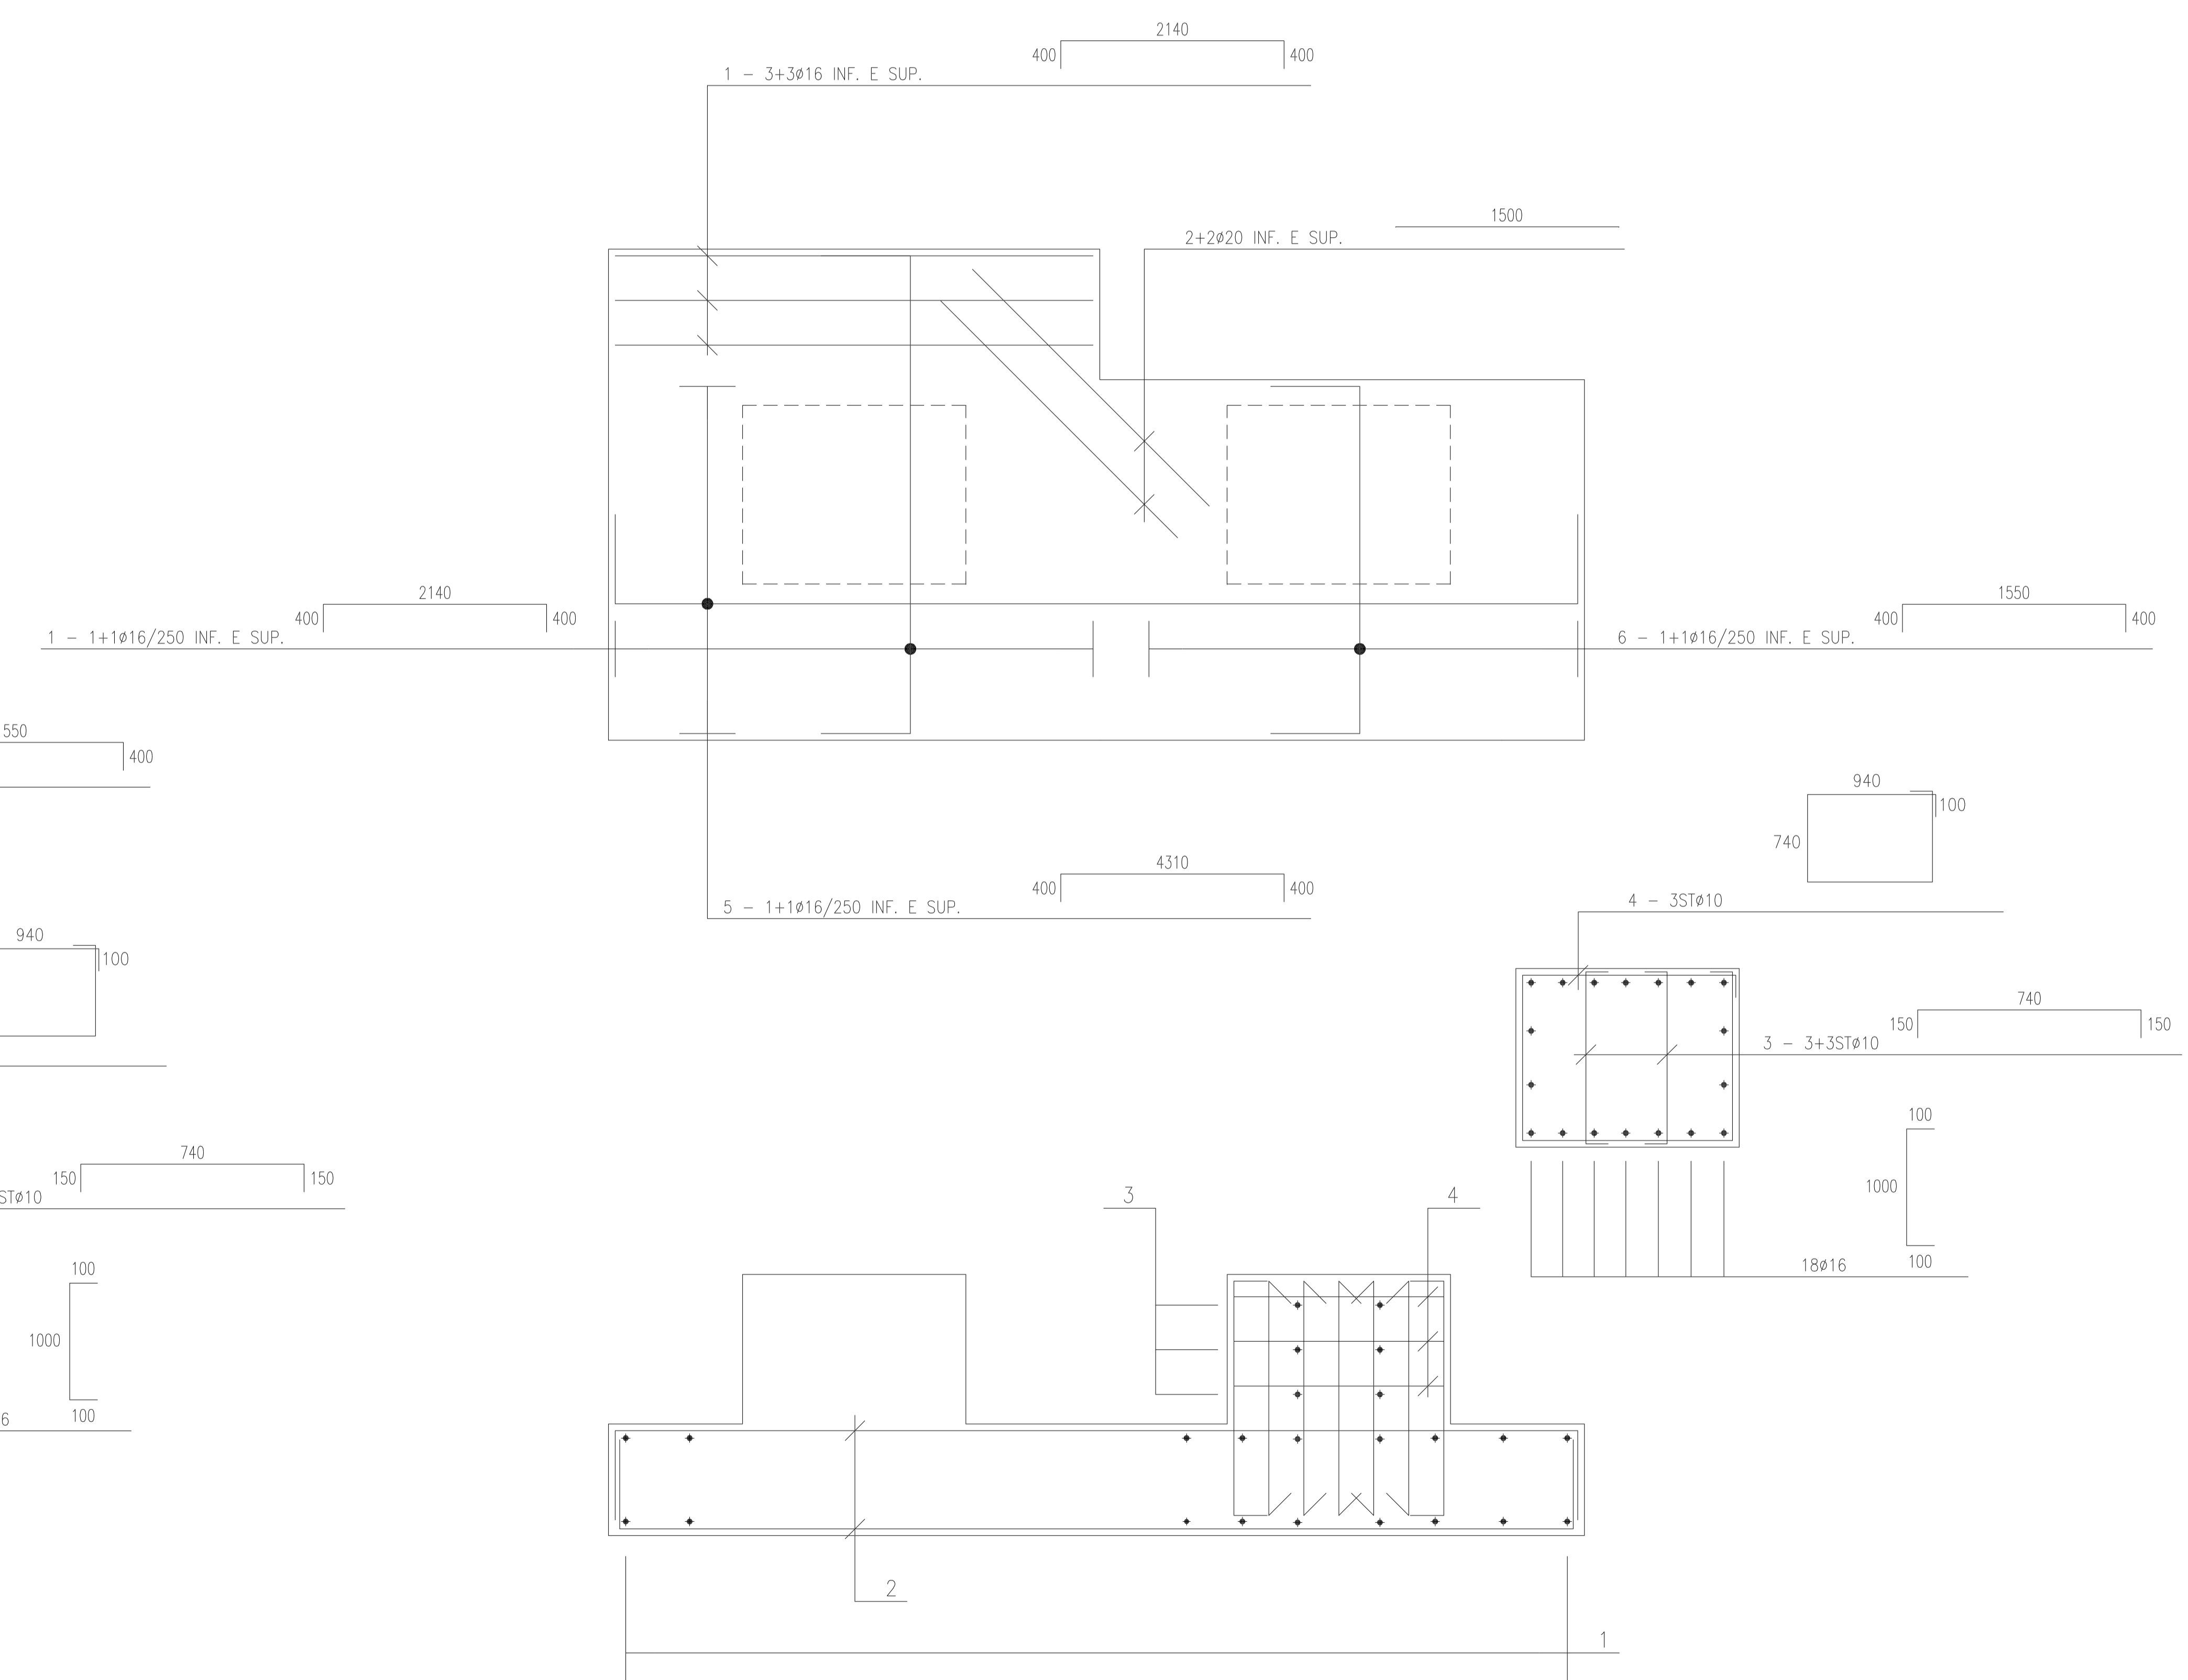

PLINTO TIPO "6"
ARMATURA 1:25

REV.	DATA	DESCRIZIONE	DIS.	CONTR.	APPR.
0	30.08.05	EMESSO PER	MA	AI	

progetto: ANGELO ROCCO DONGIOVANNI ARCHITETTO Zona Industriale 70015 NoCI (Ba) ITALIA tel. 080.4974385 fax. 080.4973511 e-mail: ar@dongiovanni-ati-roberto.it	committente: INTINI ANGELO S.r.l. NoCI (Ba) C.da Murgecchia Km6 per Mattia	scala: 1:50	data: 30.08.2005
consulenza strutturale: Dott. Ing. ATTILIO IANNUZZI Ph.D. Via Lucania n.66 - Tel. - Fax (099)7352981 74100 TARANTO e-mail: gianuzzi@giannuzziassociati.it	progetto: Sede Società INTINI ANGELO S.r.l.	finalizzata alla rifunzionalizzazione di un manufatto industriale: SEDE della società "INTINI ANGELO S.r.l." - NOCI (BA)	
localizzazione: Zona Industriale - NoCI - BA		CASSEFORME E ARMATURE PLINTI 5 & 6	