
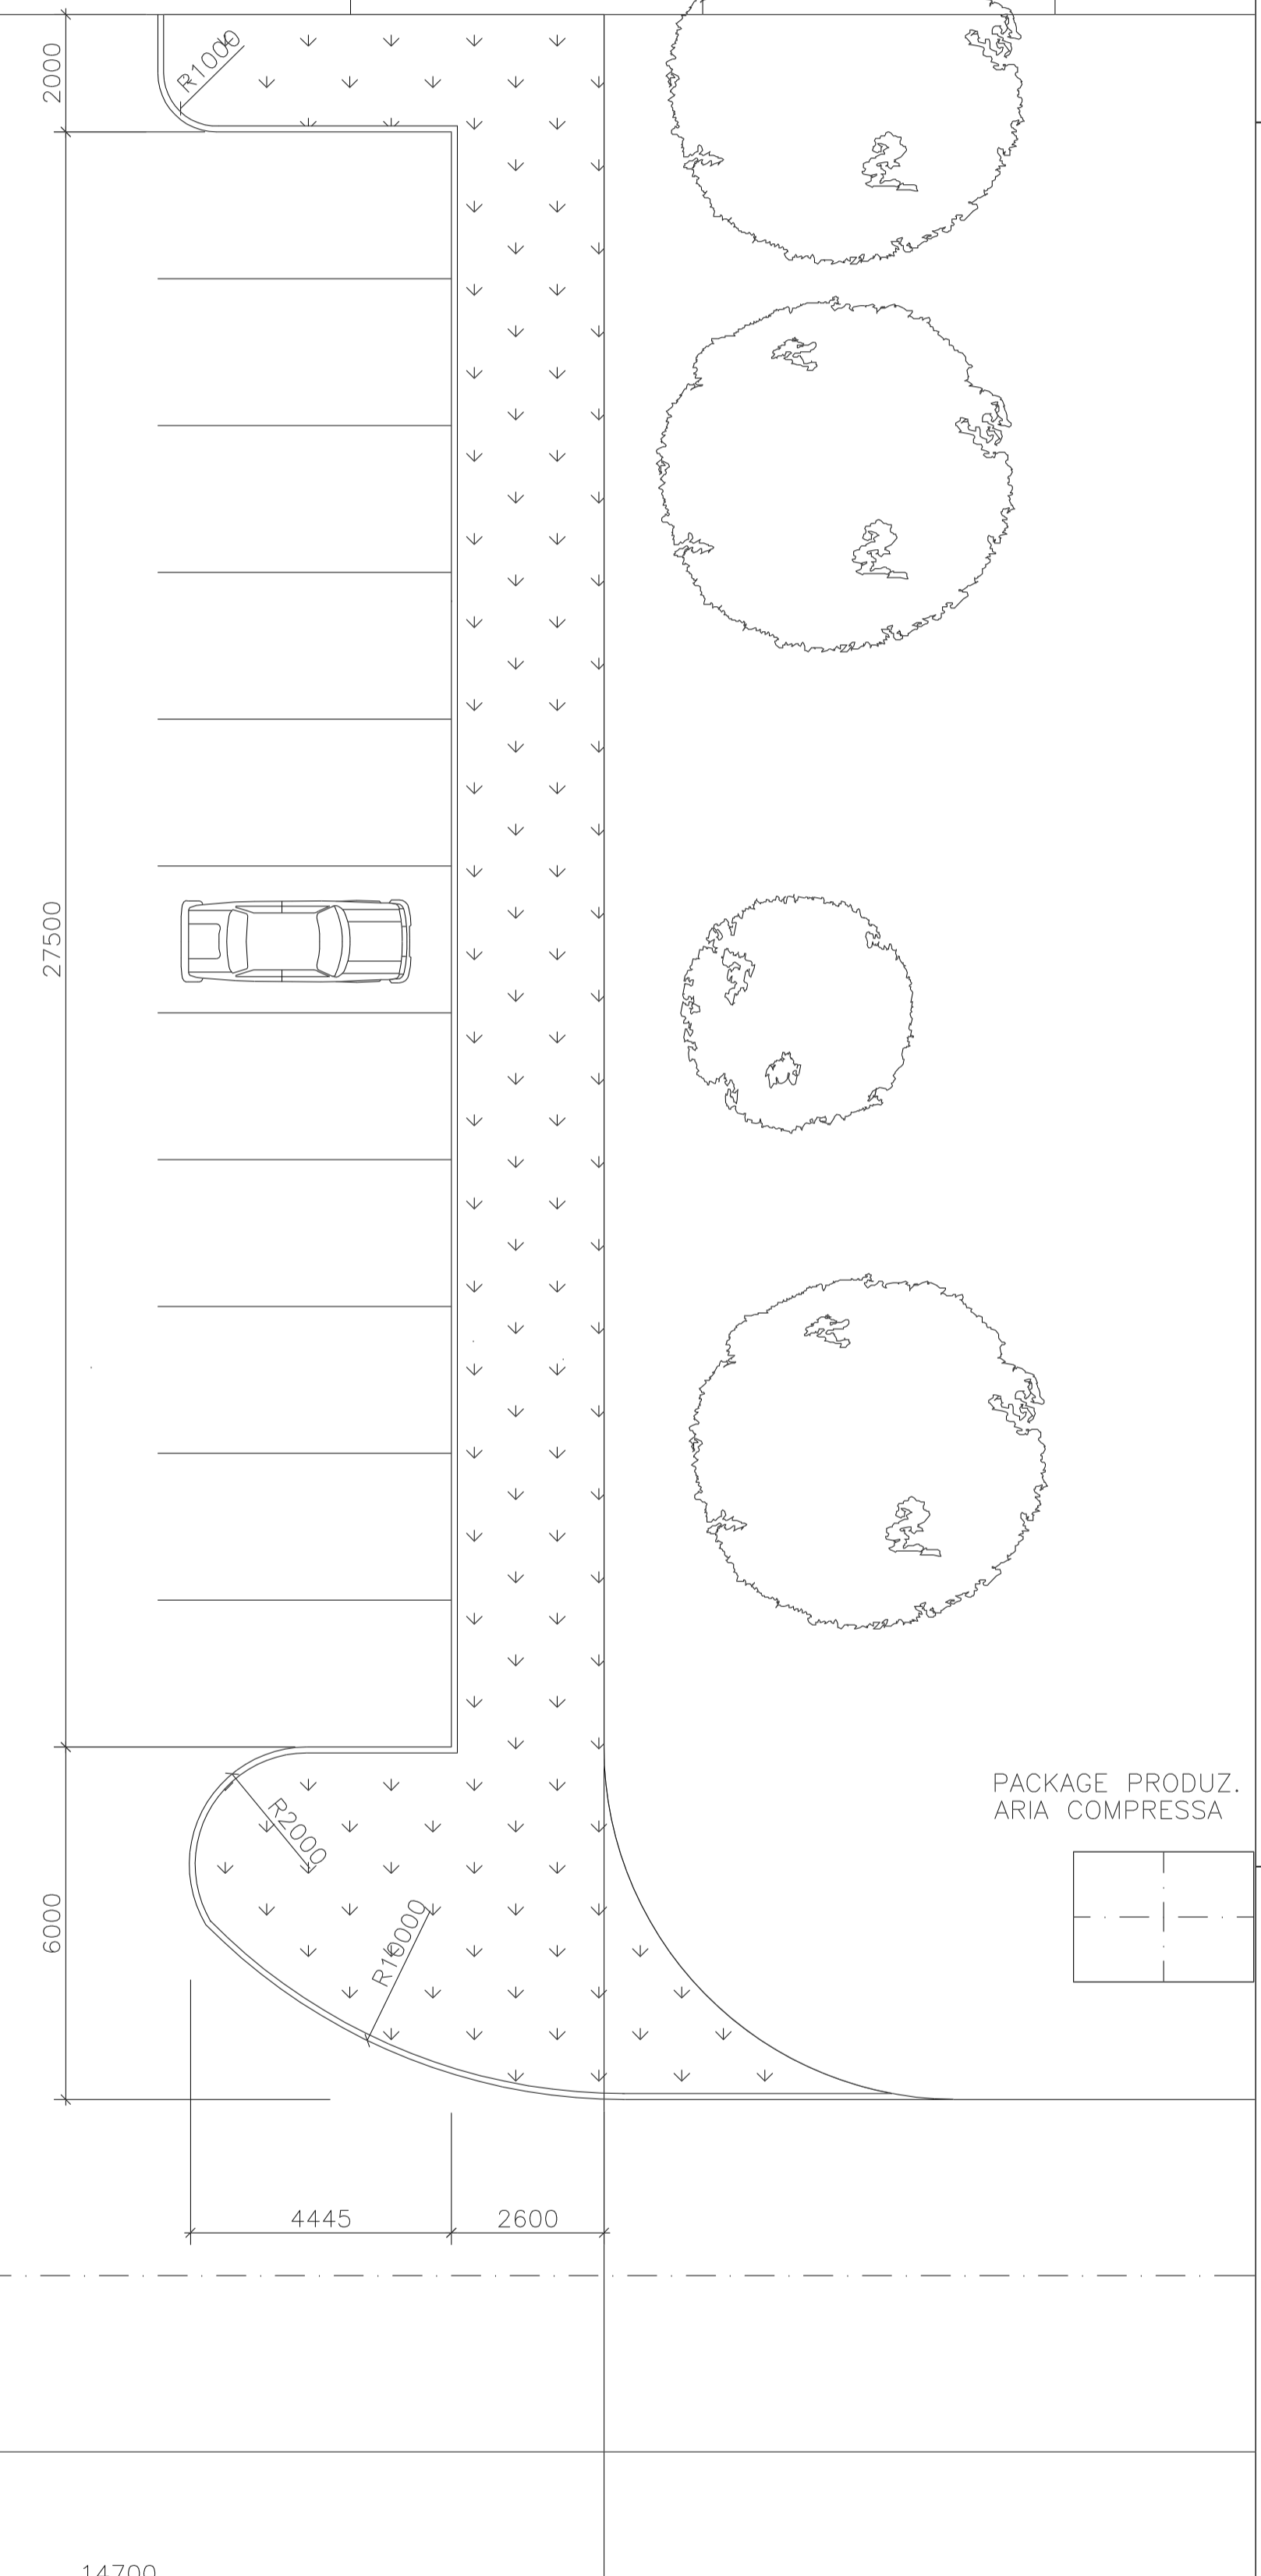


DEGNI DI RIFERIMENTO		N.
FABBRICATO MULTIUSO - FINITE E ARGO FINITURE		30-CB-A-12021 FG. 1
FABBRICATO MULTIUSO - PROSPETTI, SEZIONI E DETTAGLI		30-CB-A-12021 FG. 2
FABBRICATO MULTIUSO - ARGO INT. INT.		30-CB-A-12021
FABBRICATO MULTIUSO - IMPIANTI IDRICI DI ADDUZIONE E SCARICO		30-CB-A-12052
FABBRICATO MULTIUSO - OPERE IN C.A. CASSEFFORME		30-CB-A-12053
FABBRICATO MULTIUSO - OPERE IN C.A. ARMATURE		30-CB-A-12054
FABBRICATO MULTIUSO - PAVIMENTI		30-CB-A-12054
FABBRICATO MULTIUSO - PARTICOLARI PIZZETTI		30-CB-A-12055
FABBRICATO MULTIUSO - DETTAGLI TIPOI		30-CB-A-12056
FABBRICATO MULTIUSO - FOND. GRUPPO COMPRESIONE ARIA CASSERI E ARMATURE		30-CB-A-12067

STRADA N. 107

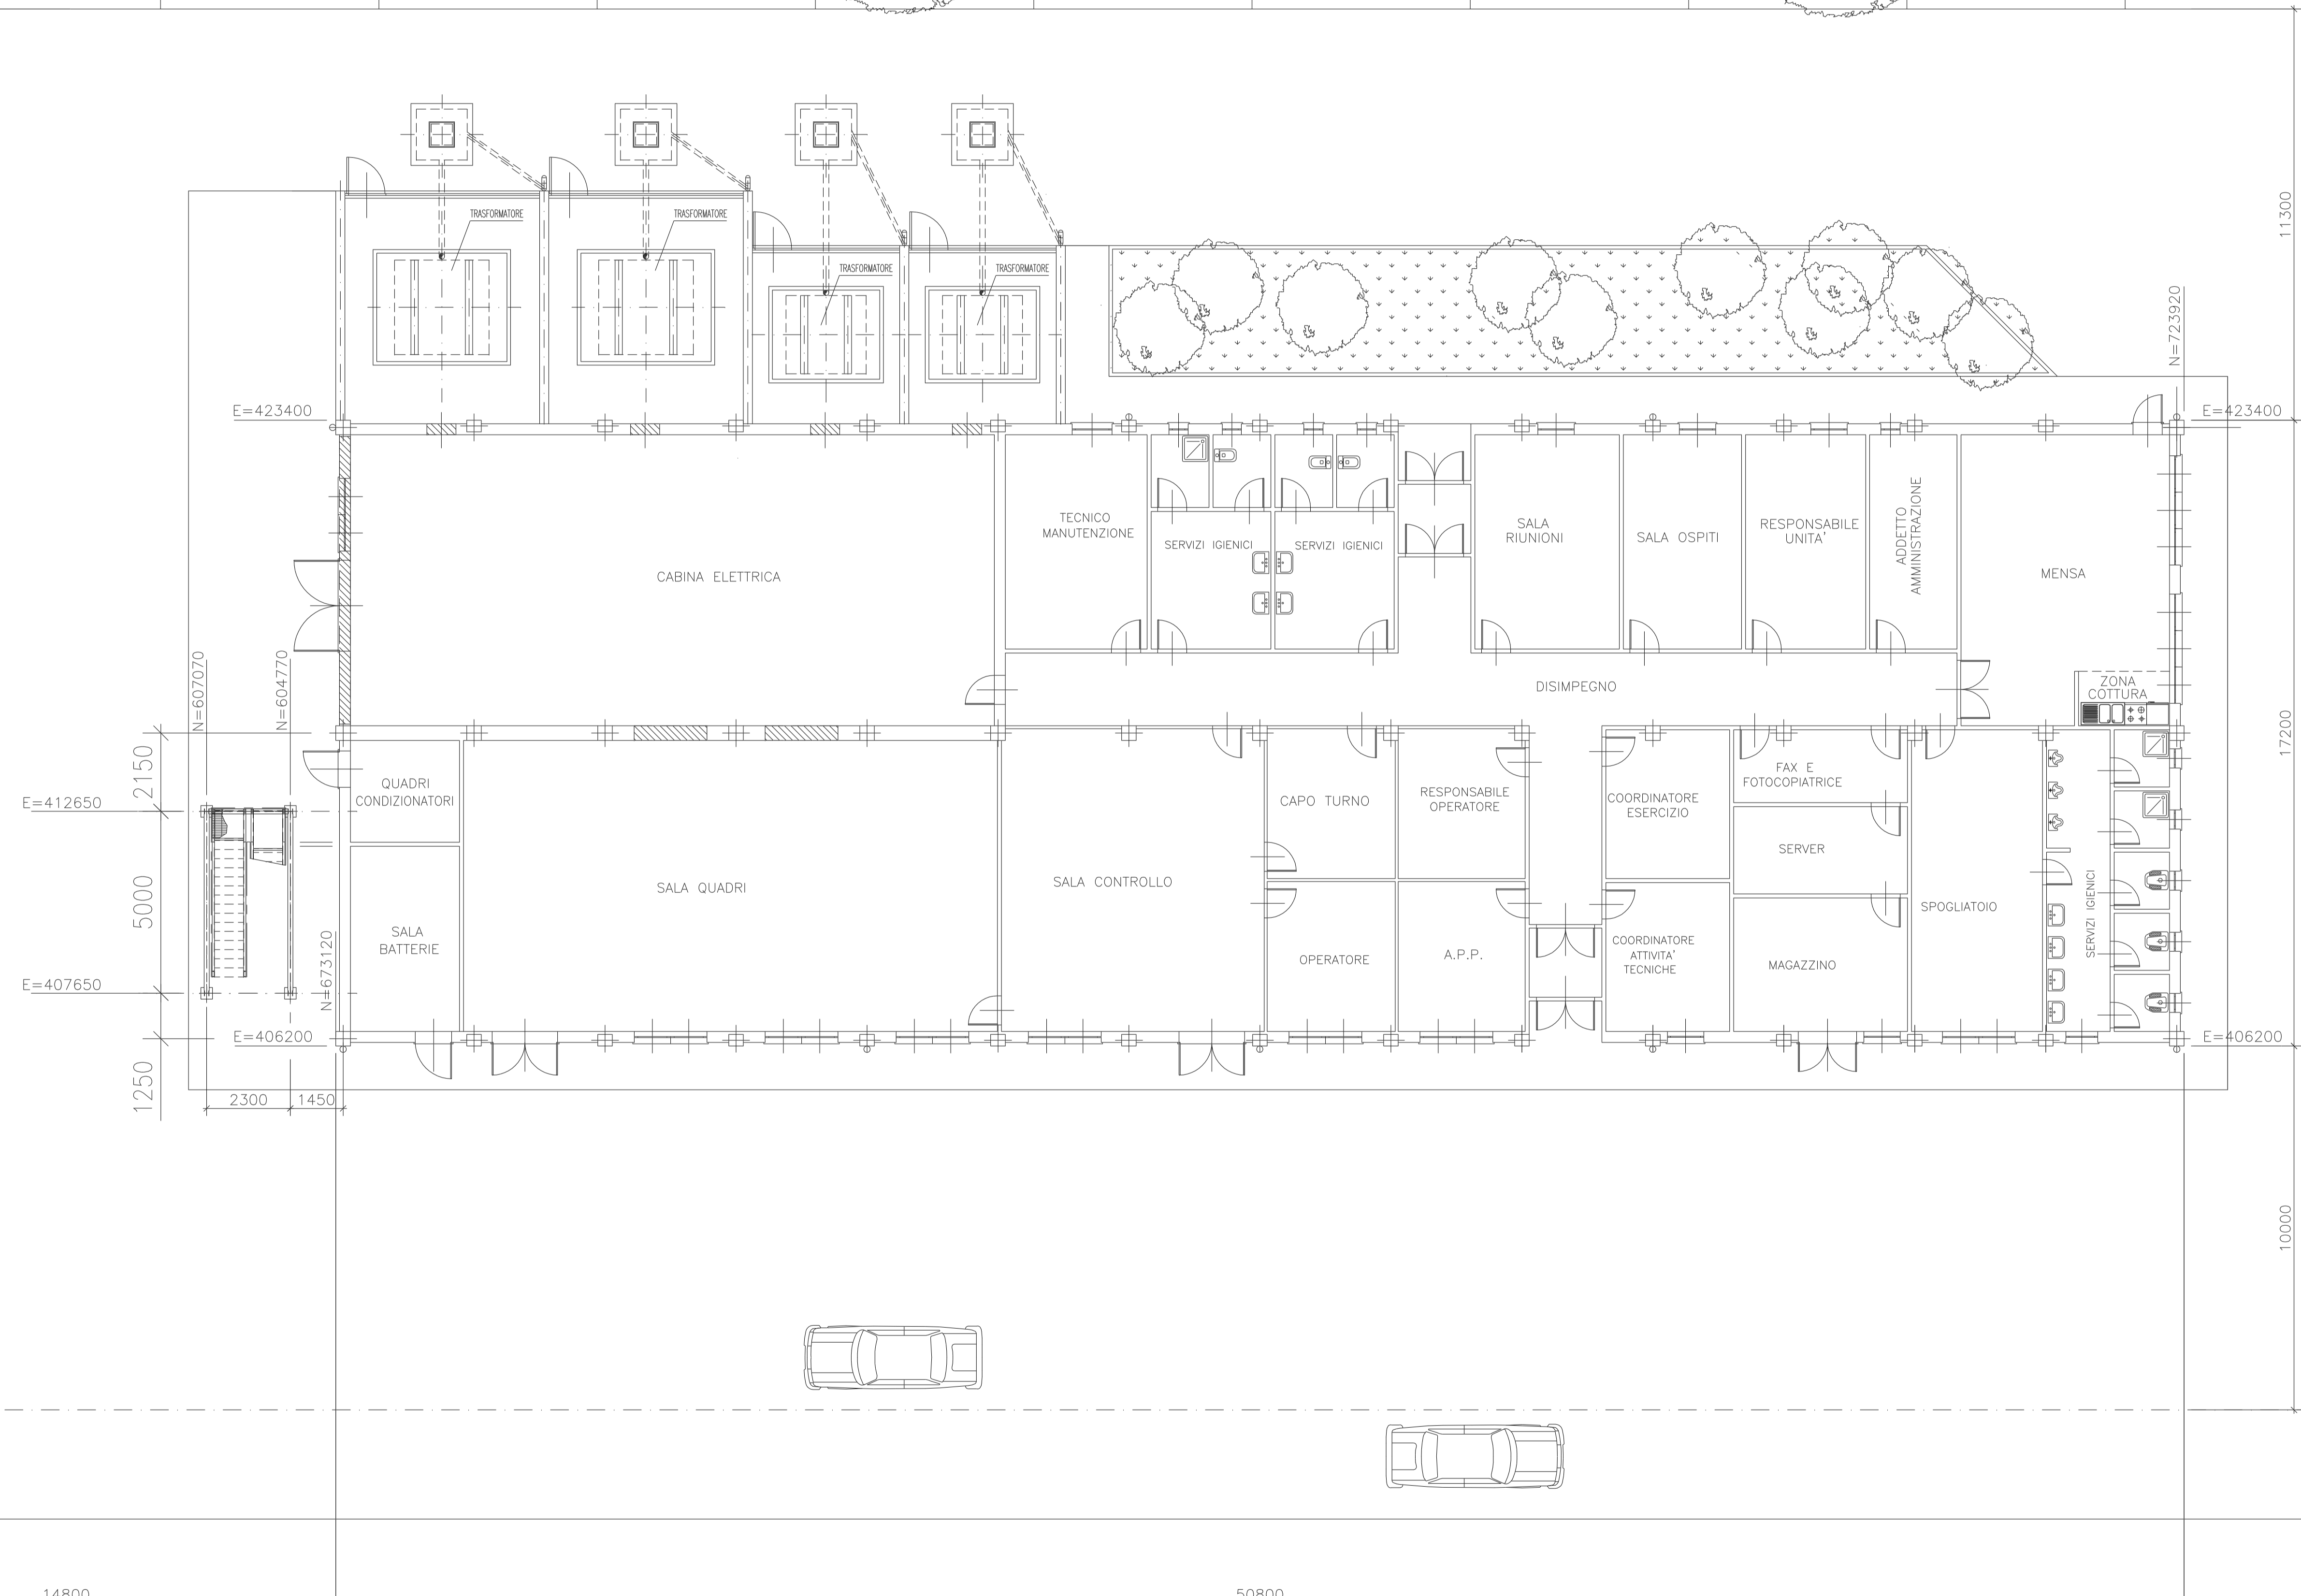

NORD IMPIANTO

N=636320
20000

E=444910

6000

11000

E=396200

20000


14800

50800

14700

PIANTA
1:100

PIANTA CHIAVE

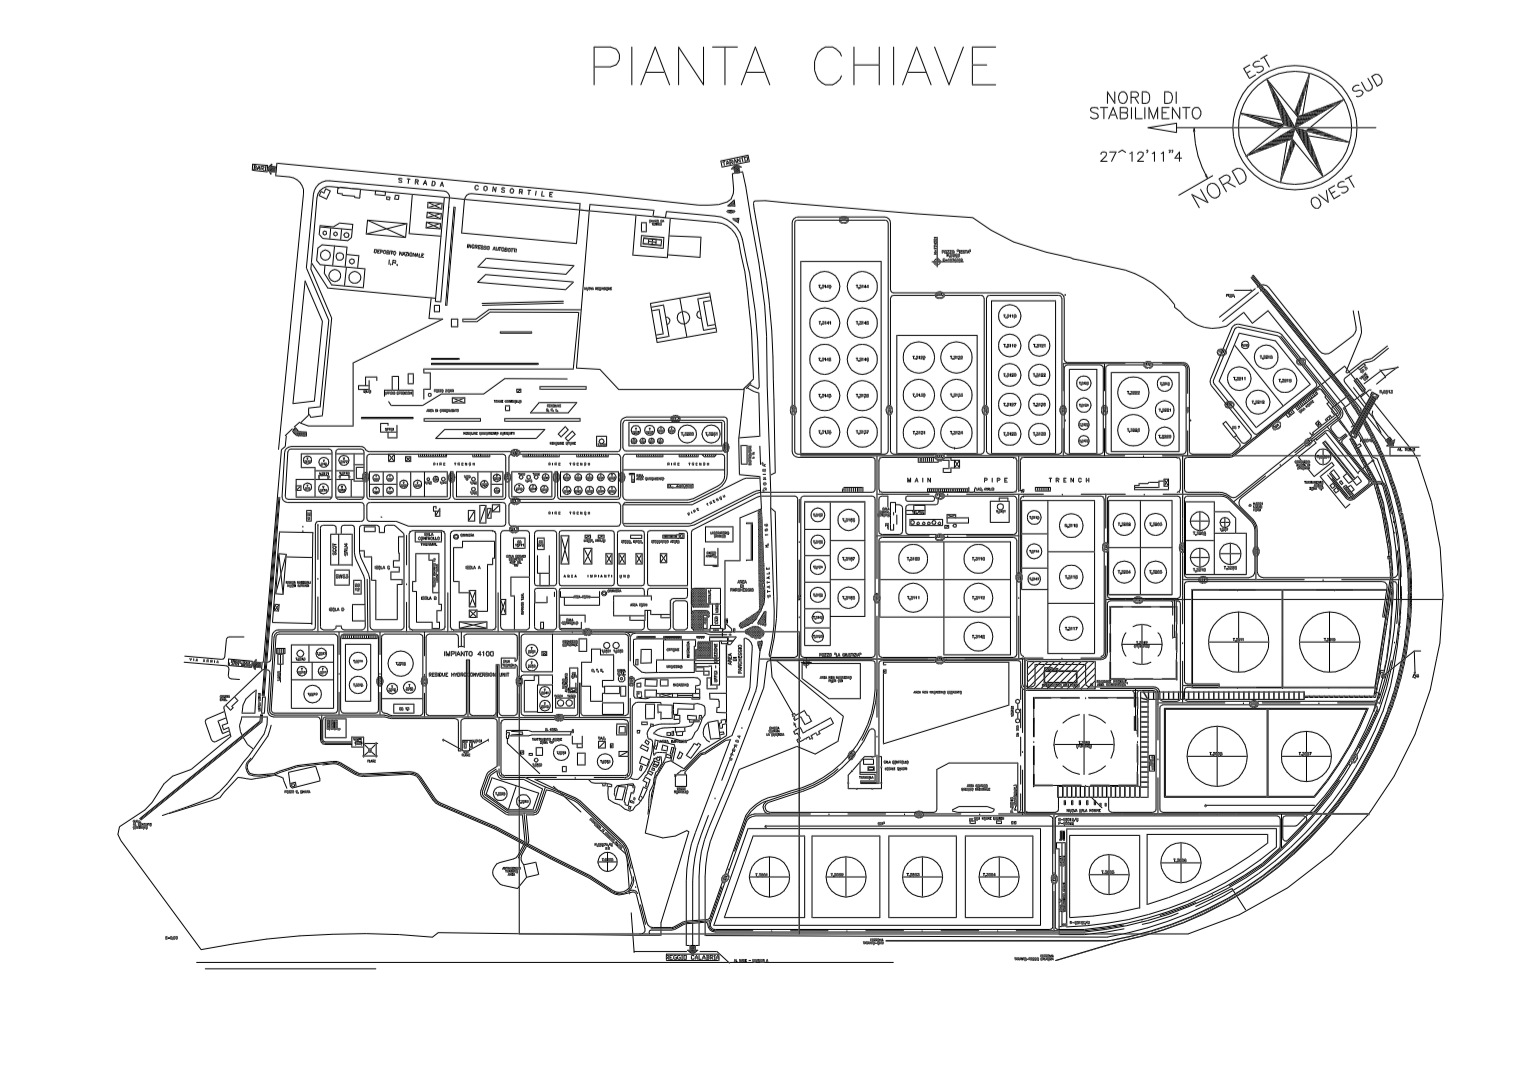

NOTE GENERALI

- 1 SALVO DIVERSA INDICAZIONE TUTTE LE DIMENSIONI SONO ESPRESSE IN MILLIMETRI
- 2 TUTTE LE ELEVAZIONI SONO IN MILLIMETRI E SONO REFERITE ALLA QUOTA 0.00 S.L.M.M.

Rev.	DATA	DESCRIZIONE	REC. ELENCO	REC. APPROV.	SCOPPIO
0	13.10.00	EMESIONE			
Snamprogetti Sud			DIS. N. 30-CB-A-12051		
ENI S.p.A. - Divisione AGIP RAFFINERIA AGIP PETROLI TARANTO AMPLIAMENTO PARCO SERBATOI			FG. 1 di 1		
FABBRICATO MULTIUSO PIANTA POSIZIONAMENTO E SISTEMAZIONE AREA ESTERNA			CONM. 725200		
			Rev. 01		
			SCALA 1:100		
			SOTTOSCRITTO A. SOTTOSCRITTO DAL.		