
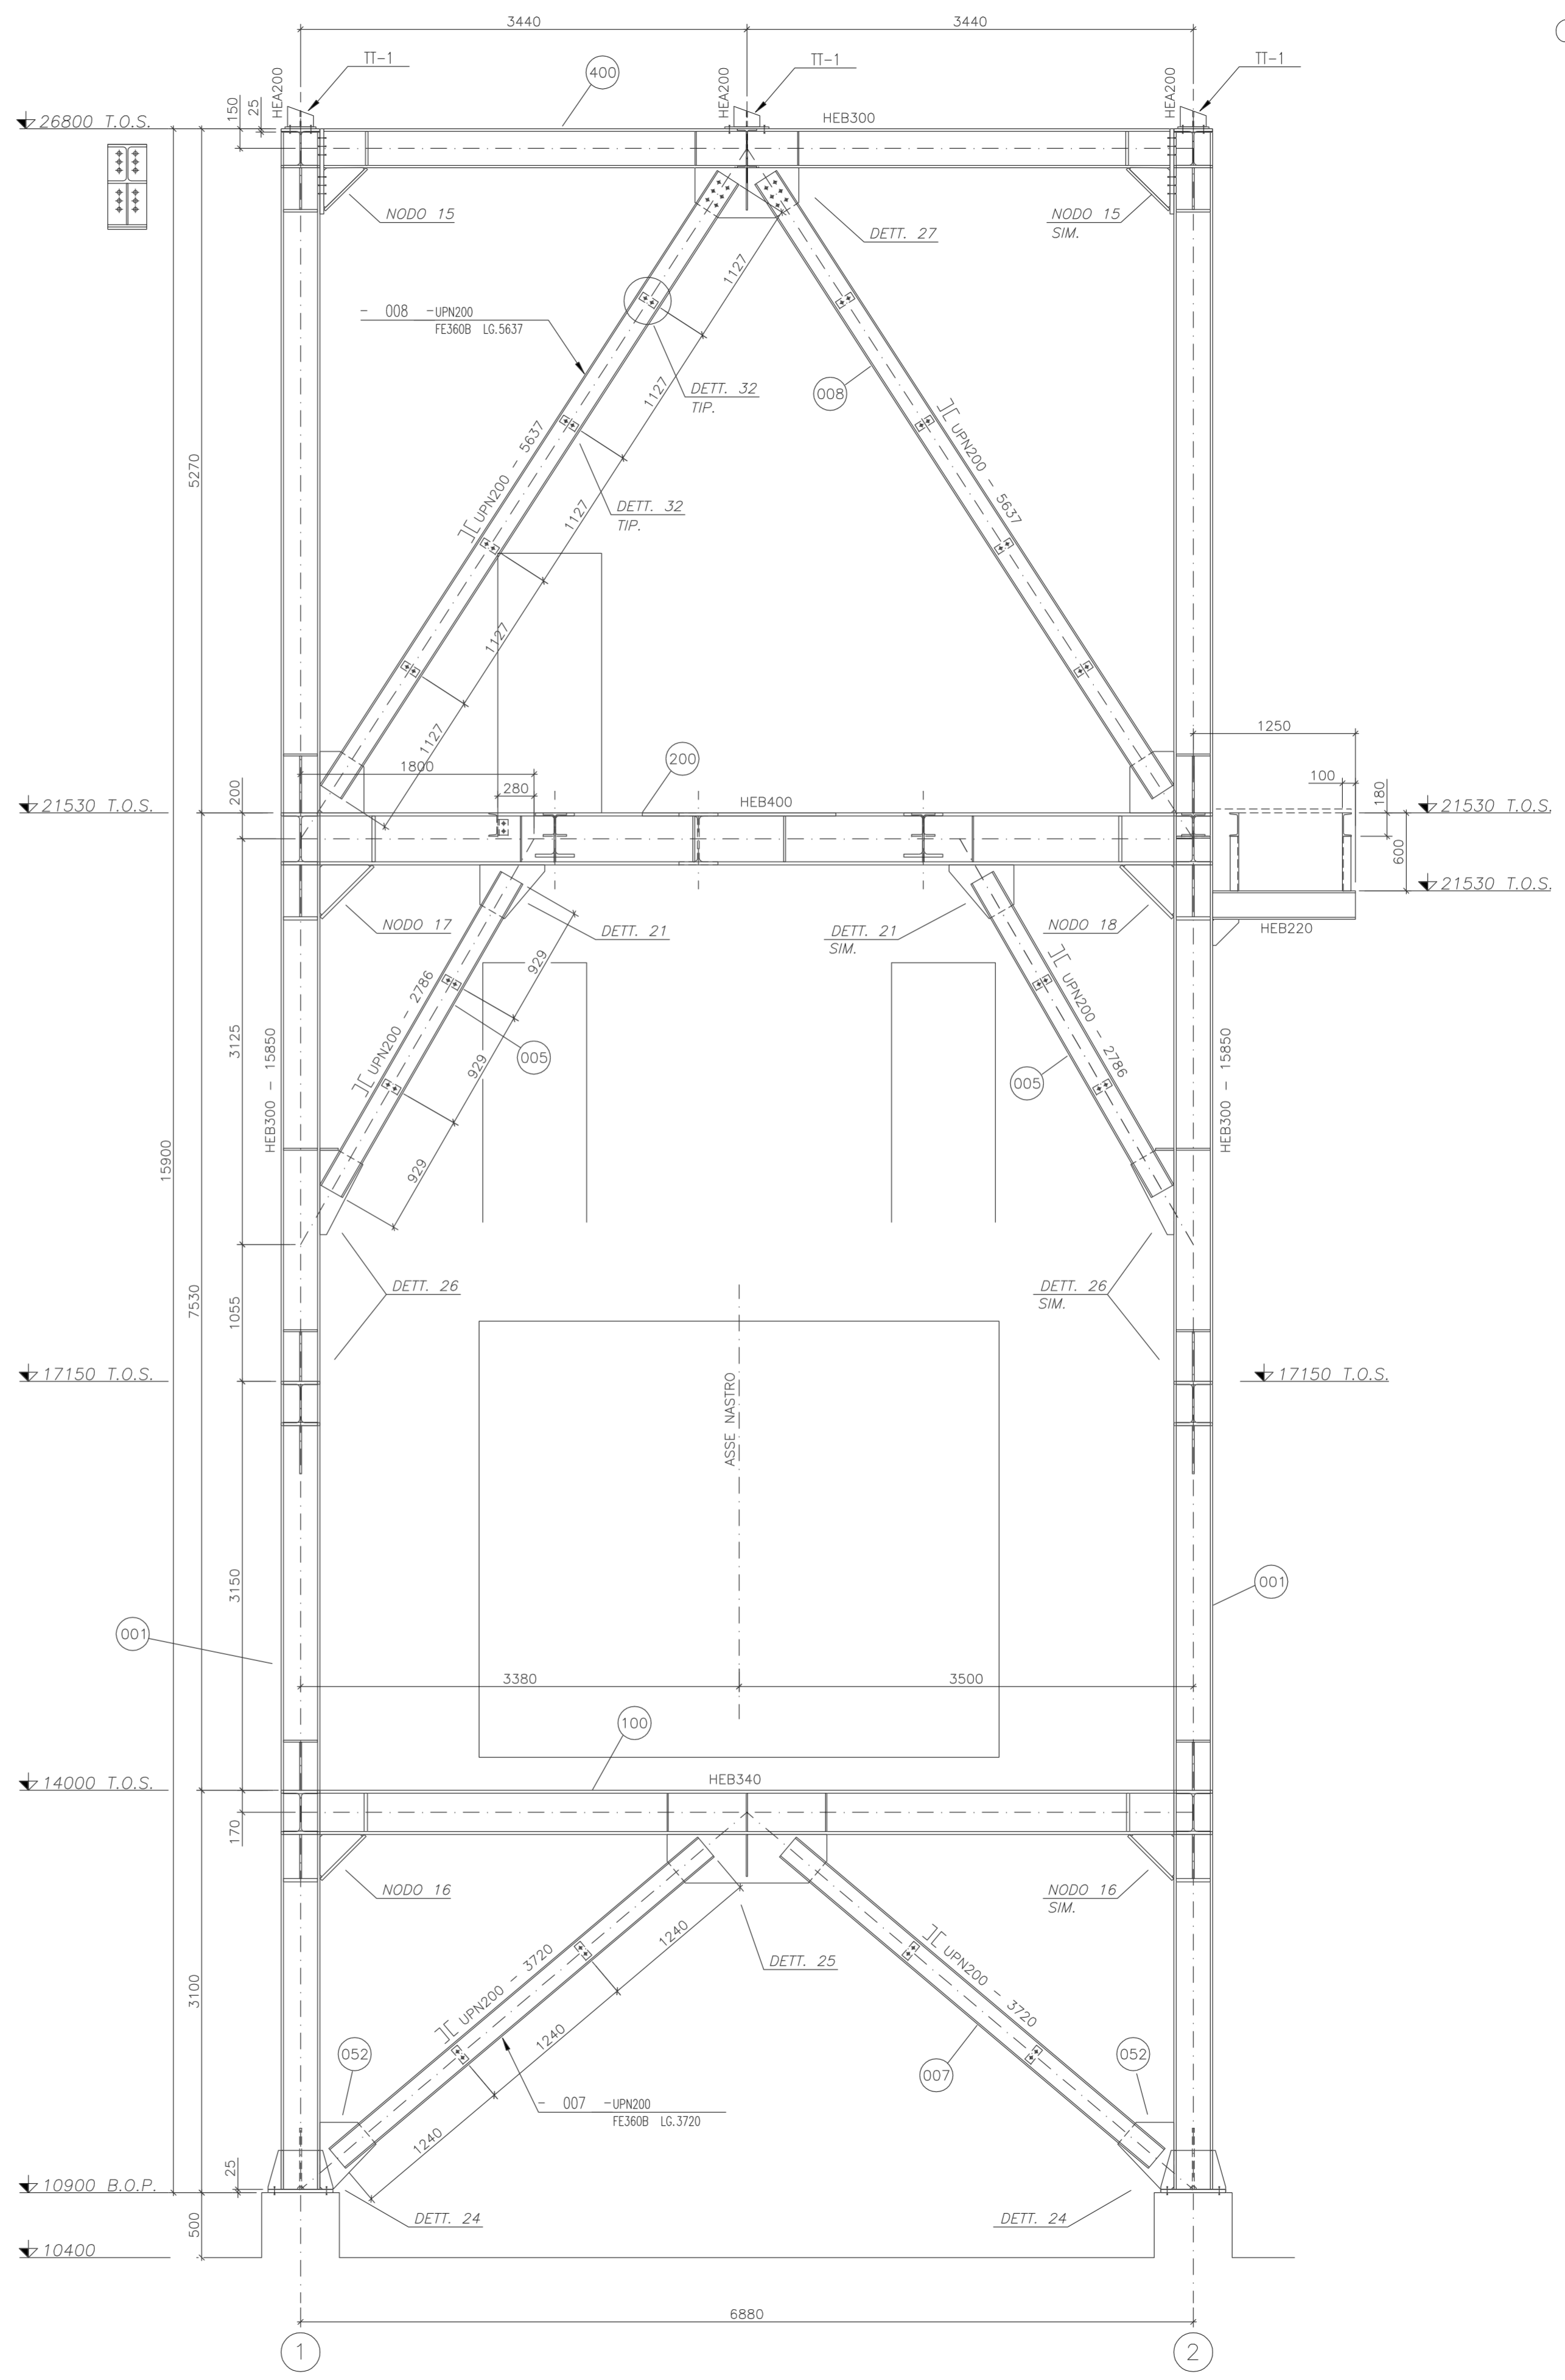


MARK	POS.	QUANT.	DENOMINATION	LENGTH	MATERIAL	WEIGHT Kg.	NOTES
TR-4	001	4	HEB300	15850	01 FE360B	7417.80	
	002	4	UPN200	3172	01 FE360B	321.01	
	003	2	UPN200	4724	01 FE360B	239.03	
	004	2	UPN200	4724	01 FE360B	239.03	
	005	8	UPN200	2786	01 FE360B	563.89	
	007	4	UPN200	3720	01 FE360B	376.46	
	008	4	UPN200	5637	01 FE360B	574.84	
						9728.19	
						0.00	
						kg	9728

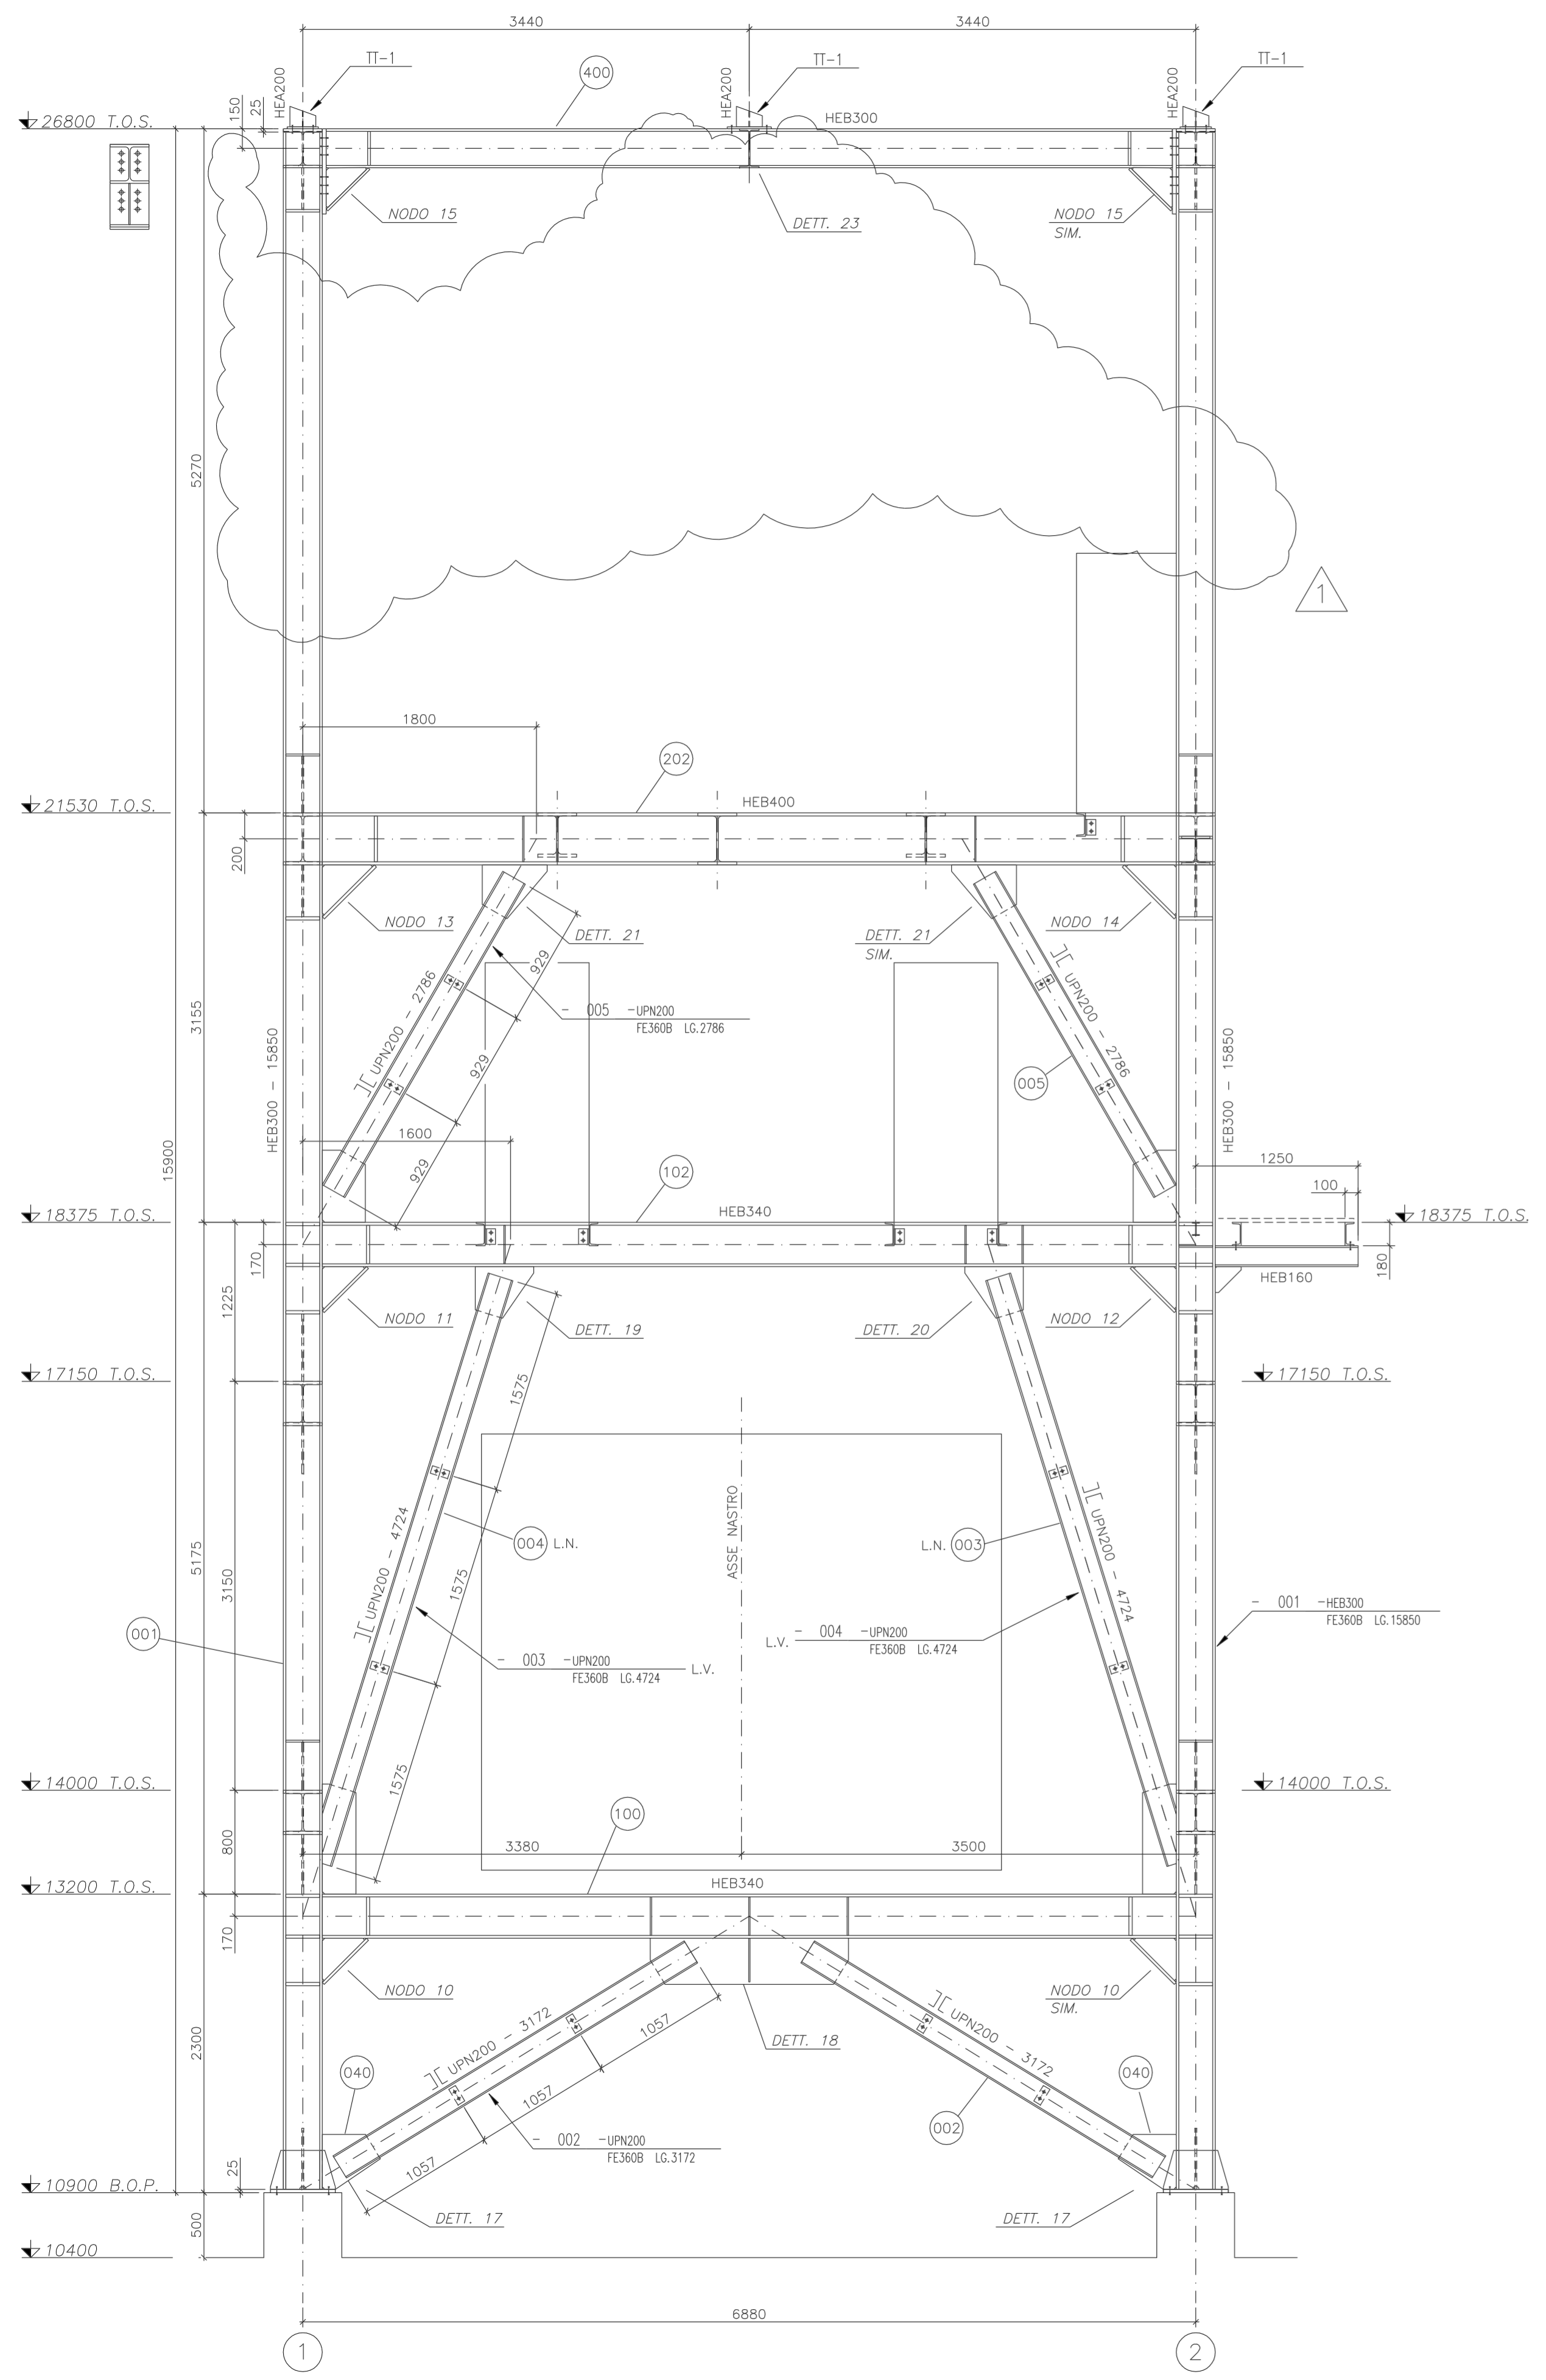

CEMIT S.r.l. IMPIANTO: NUT COKE - AF01 INCARICO: \_\_\_\_\_  
 TITOLO: LINEA DI TRASPORTO NUT COKE - AF01 TORRE-T4 ALLINEAMENTI A / B  
 AUTORE: \_\_\_\_\_ FIRMA: \_\_\_\_\_ DATA: 09.03.01 SCALA: 1:25  
 DISEGNO: \_\_\_\_\_ REV: \_\_\_\_\_ 09.03.01 SOSTITUISCE IL N° \_\_\_\_\_ SOSTITUITO DAL N° \_\_\_\_\_  
 VISTO: \_\_\_\_\_ AI: \_\_\_\_\_ 09.03.01  
 FORMATO DA: DITTA: LAMINATI PIANI N° DIS. ORIGINALE: 21144CEM FOGLIO: 4 REV: 1  
 AO: \_\_\_\_\_

LICIA\_21144CEM\_A0\_25 - 09.03.2001