


NOTE GENERALI

1 PER NOTE GENERALI VEDERE "PIANTA A Q.-3500"

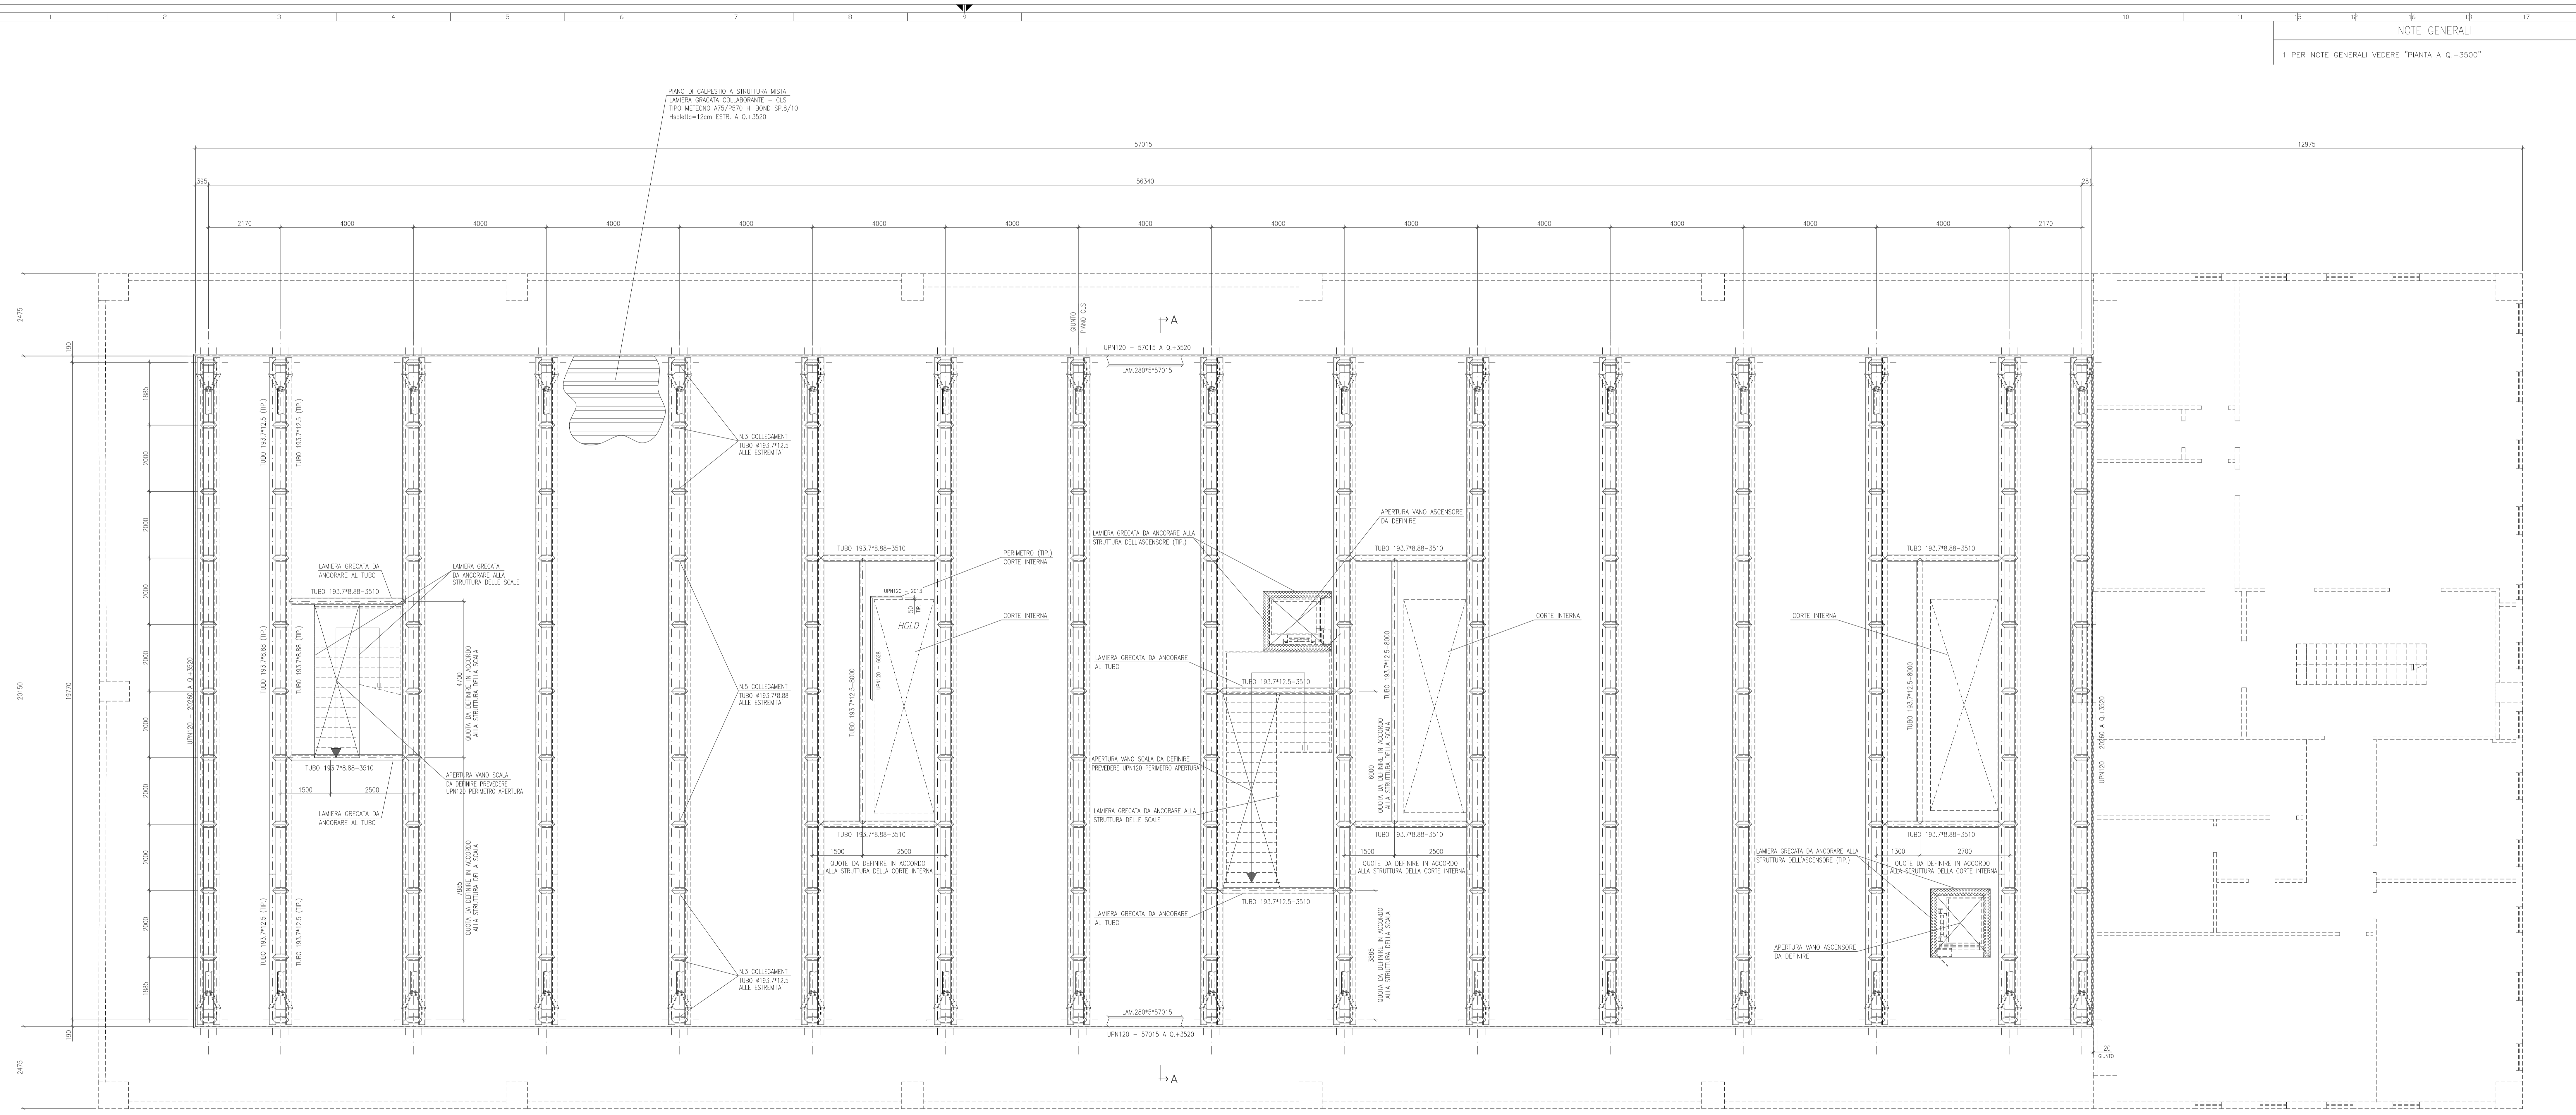

PIANTA A Q.+3400  
1/50

REV.	DATA	DESCRIZIONE	DIS.	CONTR.	APPR.
2	10.05.05	REVISIONE GENERALE	MA	AI	
1	25.01.03	REVISIONE FONDAZIONI	MA	AI	
0	25.06.02	EMESSO PER	MA	AI	




